


Samþykkt þann
1.6. Júní 2022
Byggingafræðingur / Hagkerfi

Útg.	Dags.	Lýsing	Nafn
1	09.05.2022	FRUMTILGÁFA	HKO

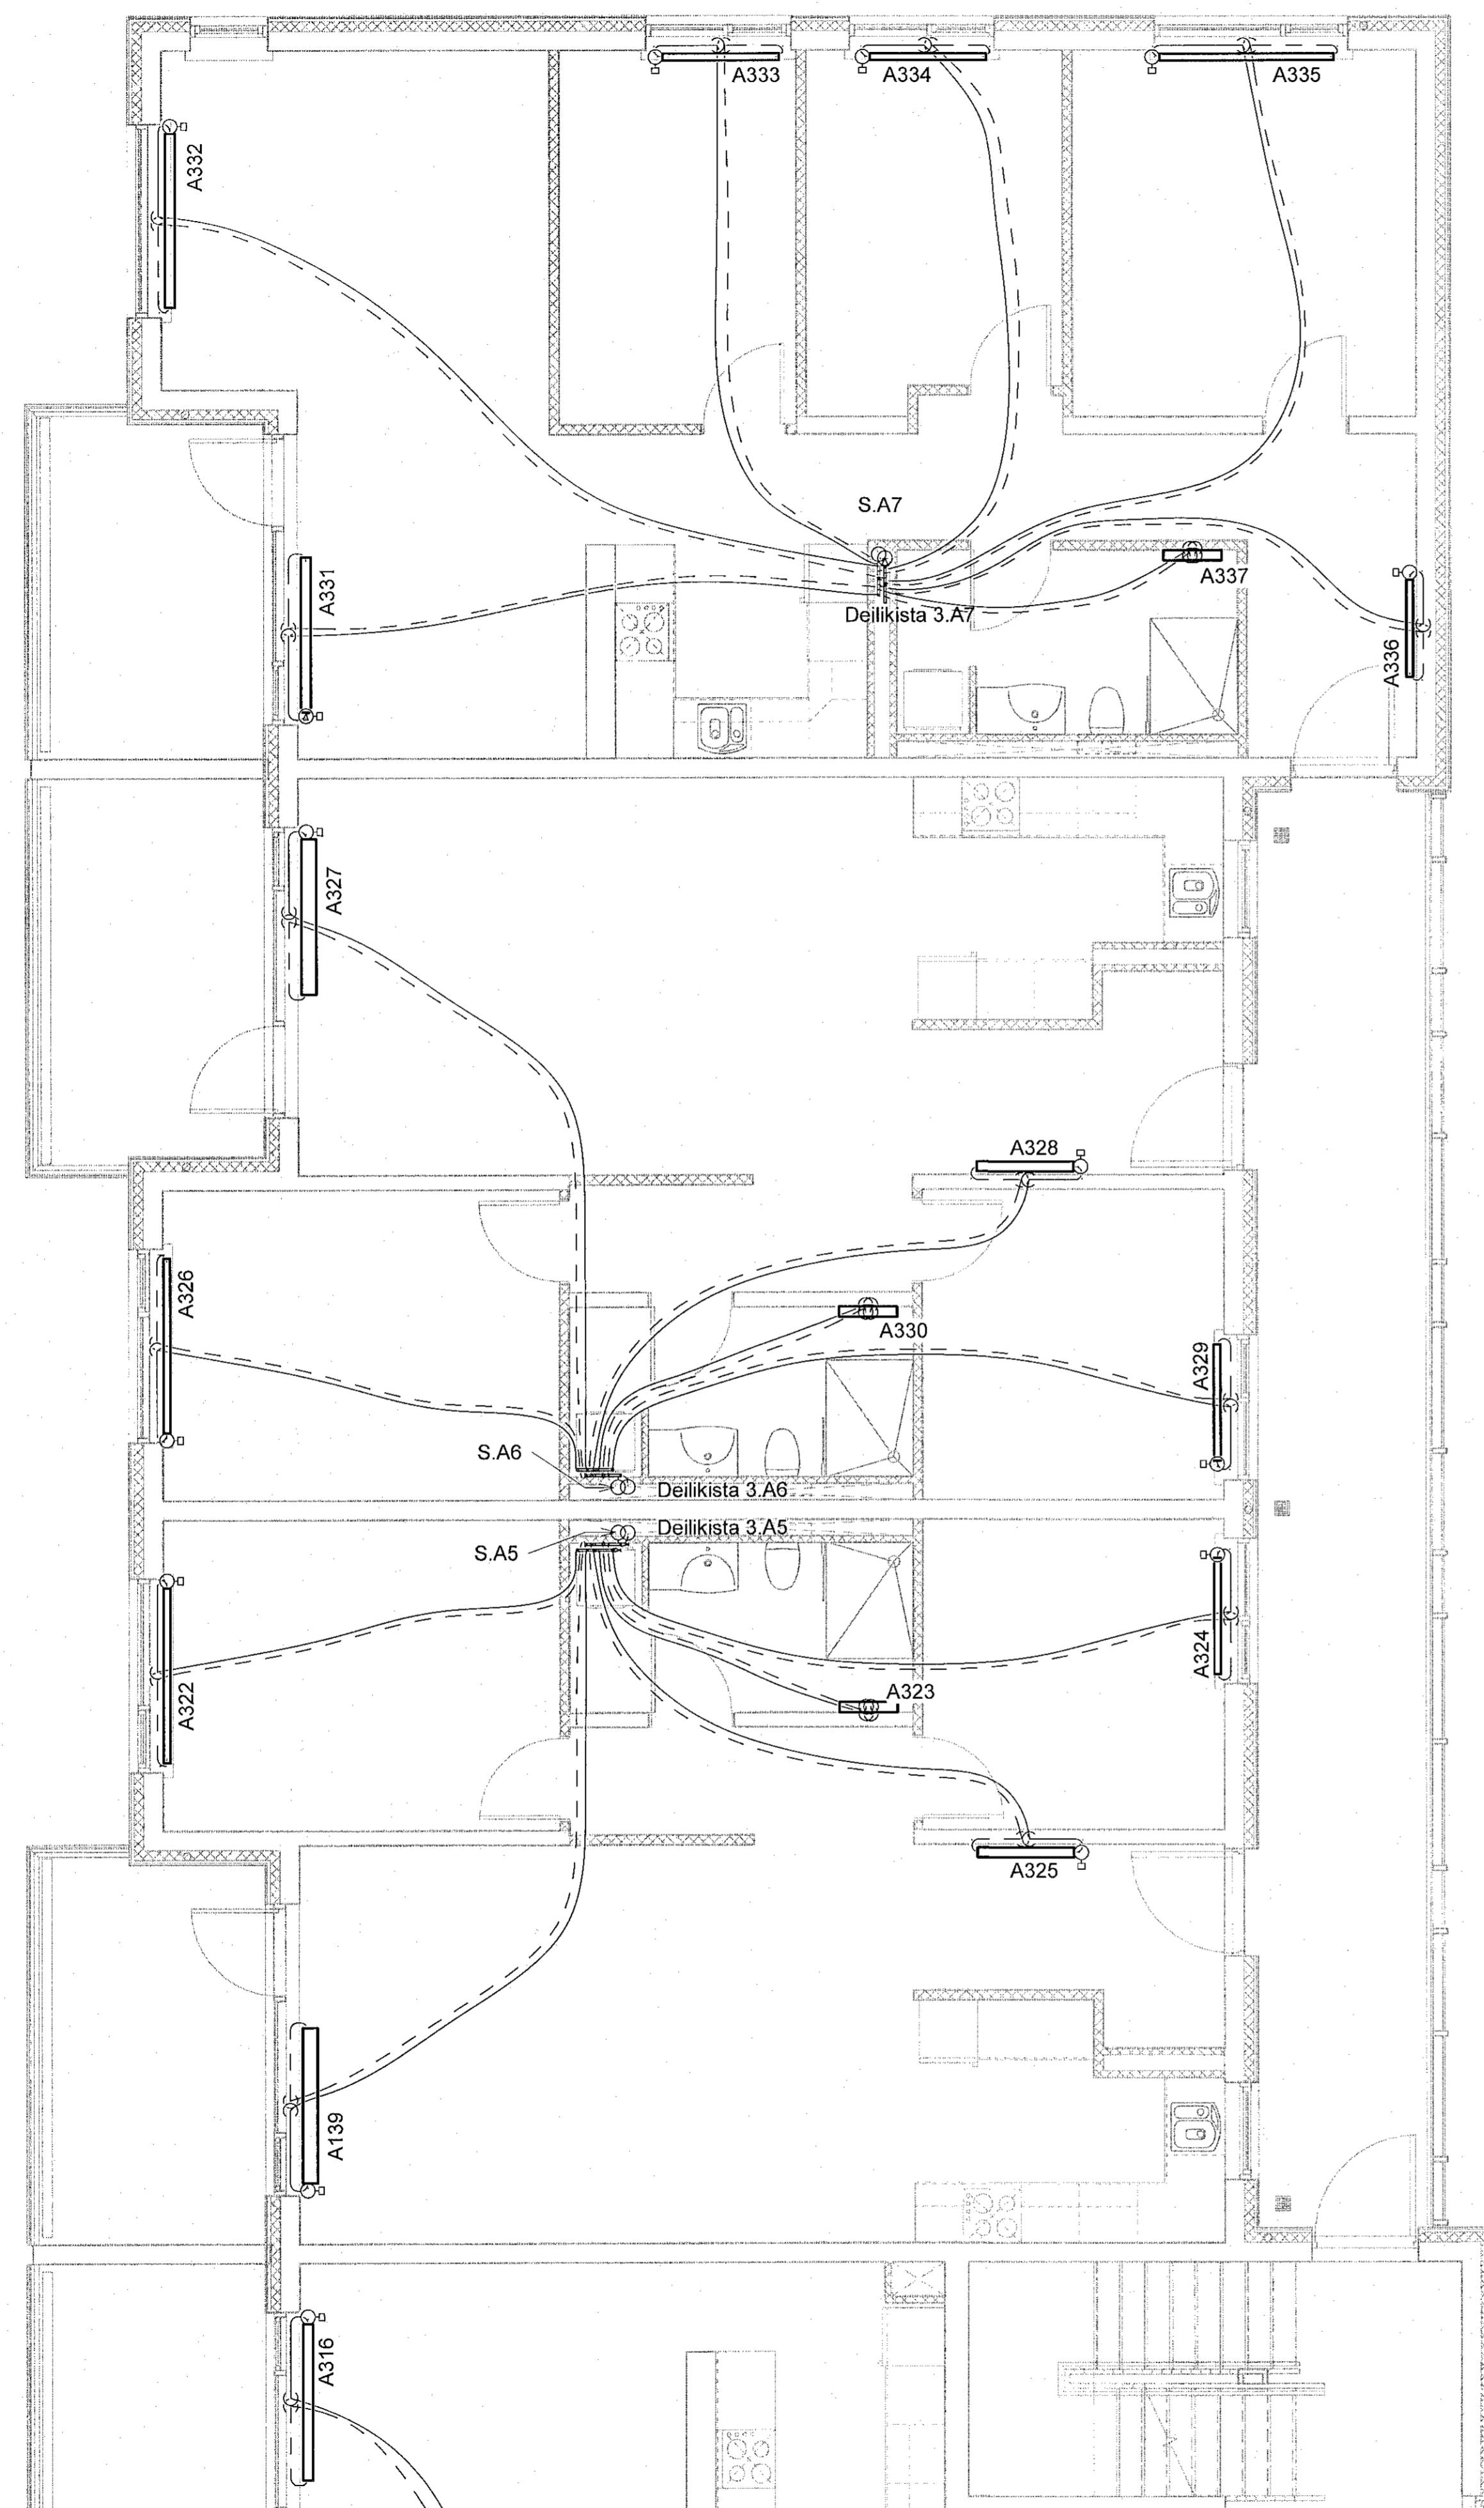

SKÝRINGAR:

- HITI FRAMRÁS:
- - - - - HITI BAKRÁS:

SJÁ ALMENNAR SKÝRINGAR Á TEIKN. P0-01 OG P0-03.

STOFNLAGNIR ERU MED EINANGRUN.
LAGNIR AÐ STOKUM OFNUM ERU DN10.
HULDAR LAGNIR SKULU VERA EINANGRADAR OG
SÝNILEGAR LAGNIR AÐ OFNUM OEINANGRADAR
OG MÁLADAR.
LAGNIR AÐ DEILIGRINDI ÞÚÐA ERU DN15 AÐ STÆRD
NEMA ANNAD SÉ TEKID FRAM.

ALLAR INNSTEYPTAR "RÖR-I-RÖR" LAGNIR ERU
DN12 PEX MED SÚREFNISKÁPU, NEMA ANNAD SÉ TEKID
FRAM Á TEIKNINGU.



VERKFRÆÐISTOFA

NNE VERKFRÆÐISTOFA ehf
Hæðarmúli 6 - 201 Kópavogur Ísland
Sí. 499-3077 / 499-3577
Kl. 460421-0470. nne@nne.is www.nne.is

ASHAMAR 2-10
221 HAFNARF JÖRÐUR
SÉRUPPRÁTTUR - PÍPULAGNIR
HITALAGNIR - GRUNNMYND 3.HVED MNI.01

Hönnun:	NG	Verknúmer:	21043
Teiknað:	NG	Mælikvarði:	1:50
Yfirfarið:	ALM	Dagsetning:	09.05.2022
Samþykkt:		Teikn.nr.:	P3-32
Hákon Örn Ómarsson Kt. 300577-3189	<i>Ho</i>	Útgáfa:	1
Áritun hönnunarstjóra: Krislinn Ragnarsson Kt.120944-2669	<i>Ho</i>	Útgáfa / Dagsetning aðalþröðu:	

Lykilmynd

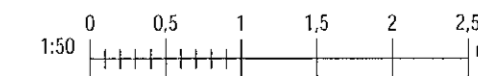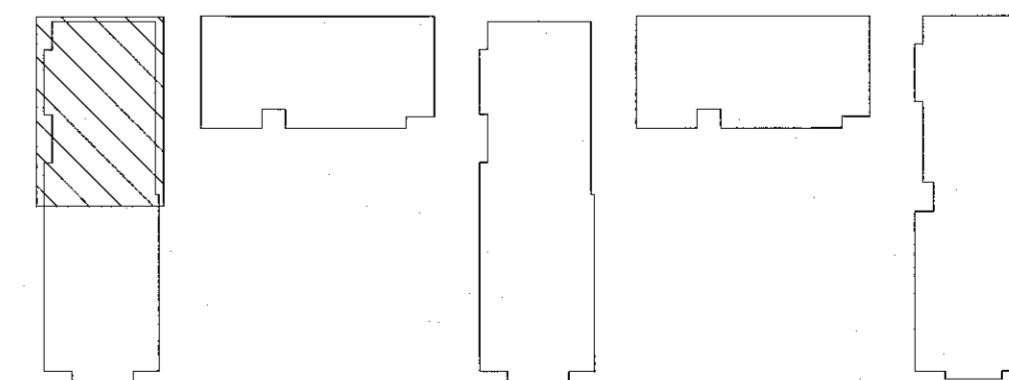

Skýr. 12/28/21
Sími: 16602022 163047

Copyright © NNE Verkefnaeðistofa ehf. Hæðarmúli 6 - 201 Kópavogur Ísland. Framhliðin er í höndum hönnuðs. Framhliðin er í höndum hönnuðs.