


Samplykk þann
1.6. Árið 2022
Byggingafræðingur / Hönnuðari

Útg.	Dagur	Lýsing	Nafn
1	09.05.2022	FRUMTGAFA	HOÖ

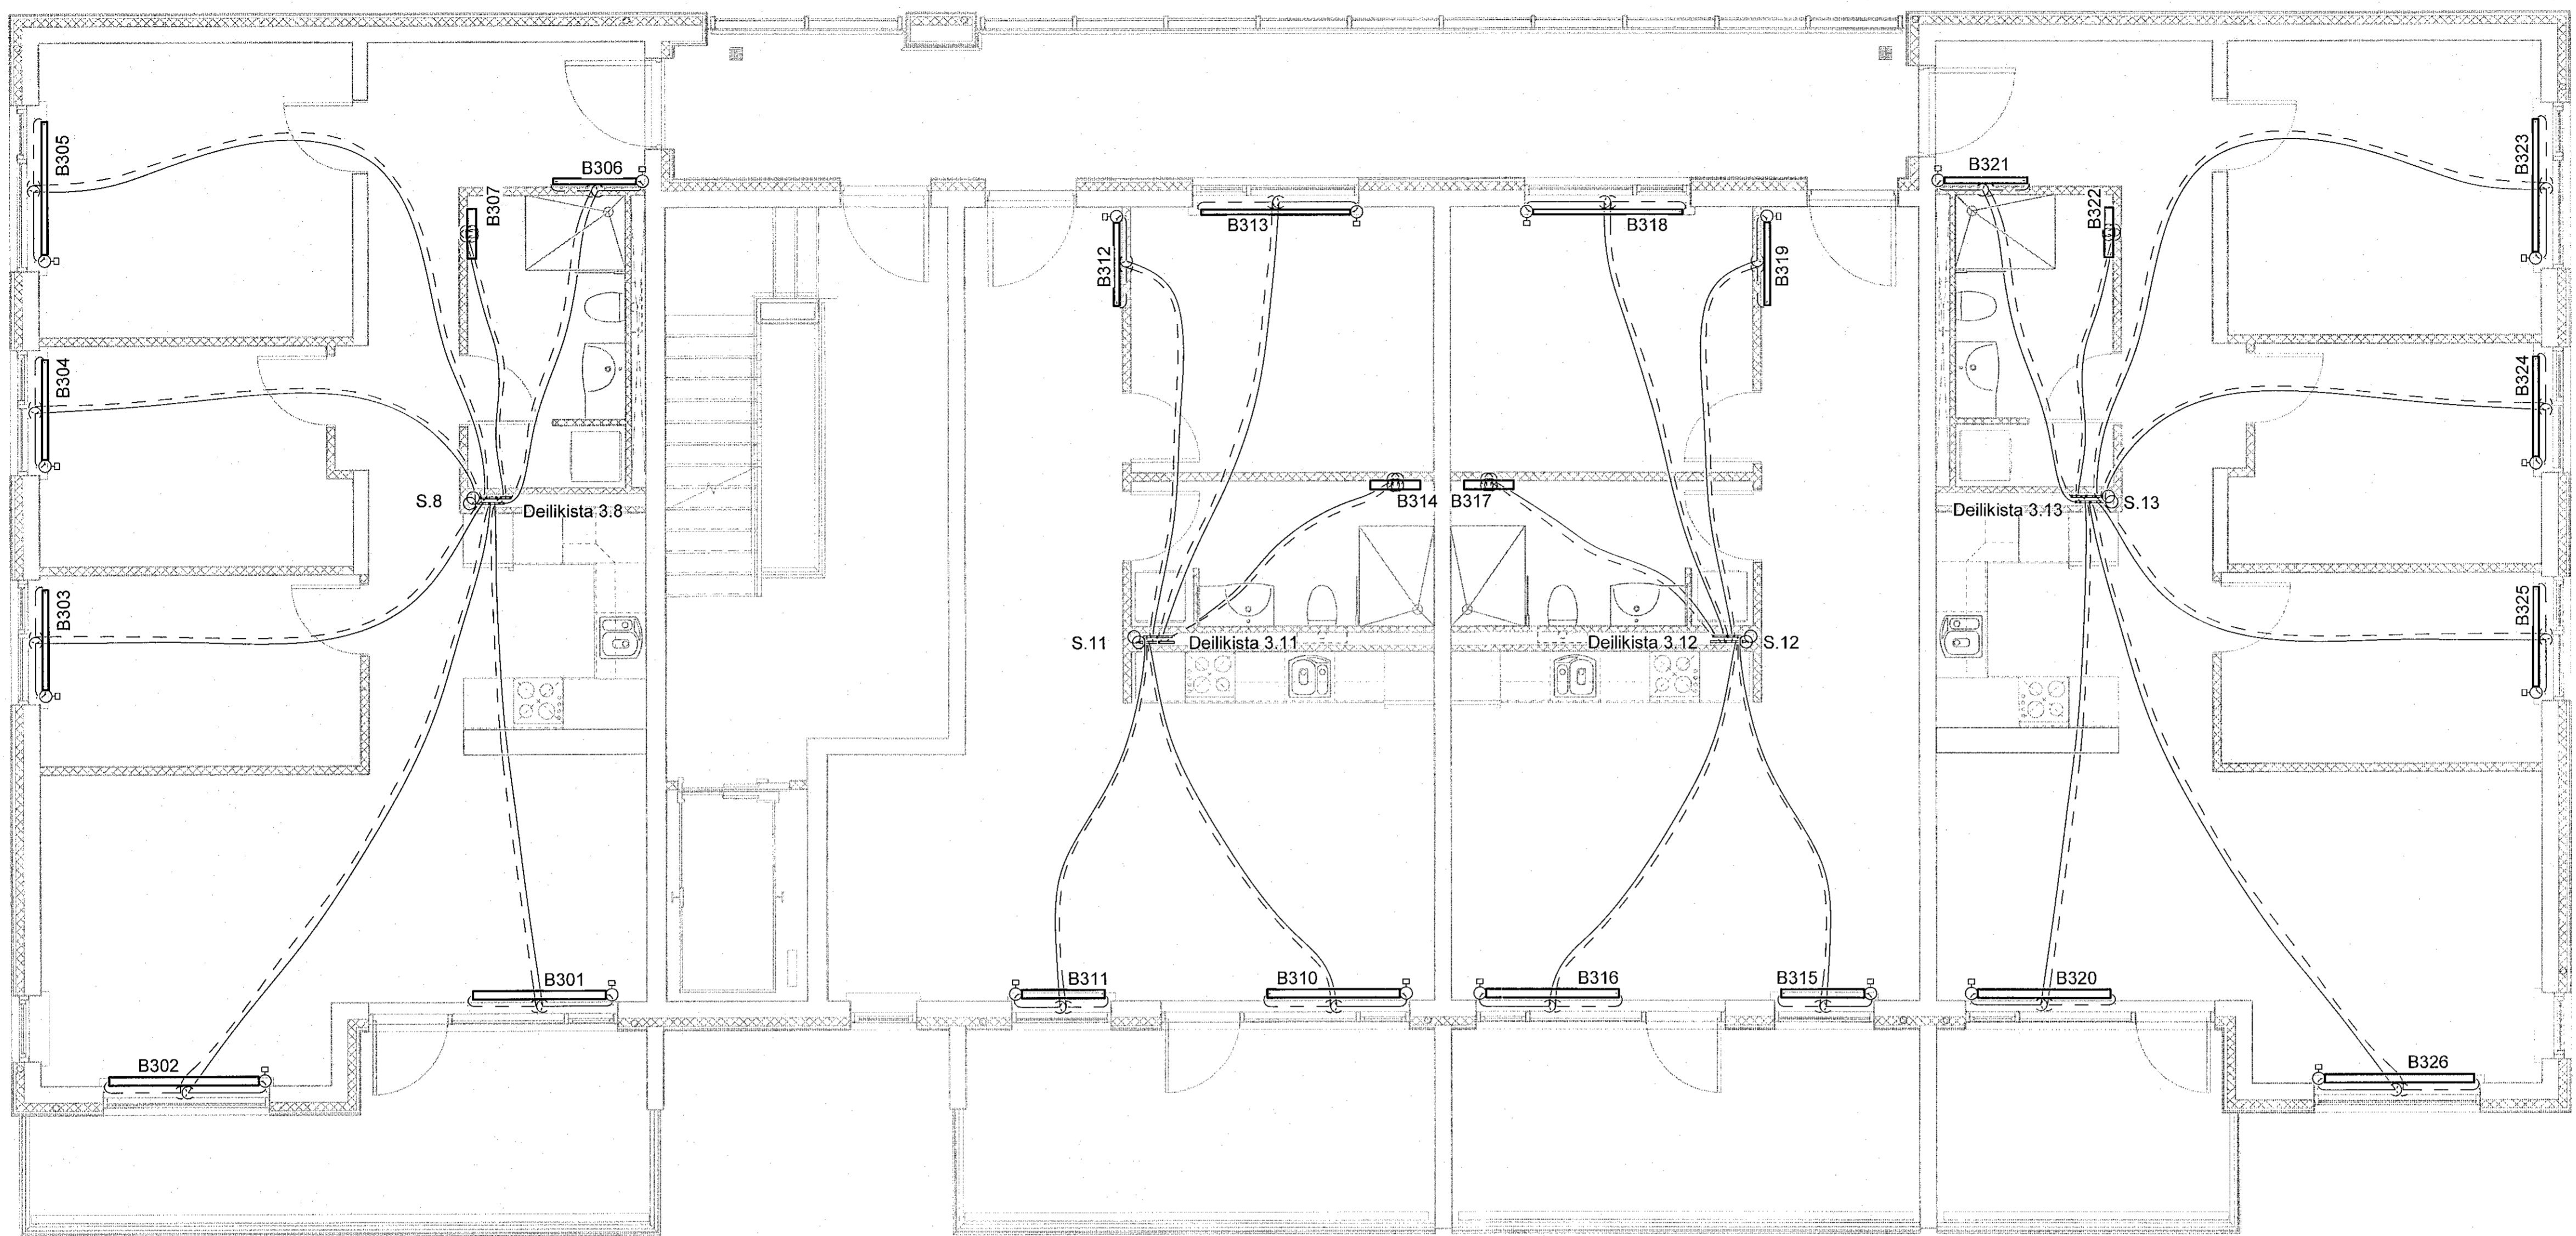

SKÝRINGAR:

————— HITI FRAMRÁS:
- - - - - HITI BAKRÁS:

SJÁ ALMENNAR SKÝRINGAR Á TEKN. P0-01 OG P0-03.

STOFNLAGNIR ERU MED EINANGRUN.
LAGNIR AD STOKUM OFNUM ERU DN10.
HULDAR LAGNIR SKULU VERA EINANGRADAR OG
SÝNILEGAR LAGNIR AD OFNUM ÖEINANGRADAR
OG MÁLABAR.
LAGNIR AD DEILIGRIND (BÚÐA ERU DN15 AD STÆRD
NEMA ANNAÐ SÉ TEKID FRAM.

ALLAR INNSTEYPTAR "RÖR-I-RÖR" LAGNIR ERU
DN12 PEX MED SÚREFNISKÁPU, NEMA ANNAÐ SÉ TEKID
FRAM Á TEIKNINGU.



NNE VERKFRÆÐISTOFA

NNE VERKFRÆÐISTOFA ehf
Höðaneslíð 6 - 201 Kópavogur Ísland
Sí. 899-3071 / 899-3571
Kt. 460421-0470. nne@nne.is www.nne.is

ASHAMAR 2-10
221 HAFNARFJORDUR
SÉRUPPRÁTTUR - PÍPULAGNIR
HITALAGNIR - GRUNNMÝND 3.HÆÐ Mm.02

Hönnun:	NG	Verknúmer:	21043
Teiknað:	NG	Mælikvarði:	1:50
Yfirfarið:	ALM	Dagsetning:	09.05.2022
Samplykkj:	Hákon Örn Órnarsson Kt. 300577-3189	Teikn.nr.:	P3-33
Áritun hönnunarsjóra:	Kristinn Ragnarsson Kt.120944-2669	Útgáfa:	1
Útgáfa / Dagsetning aðbúnaðsdeila:			

Lykilmynd

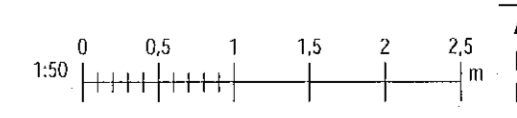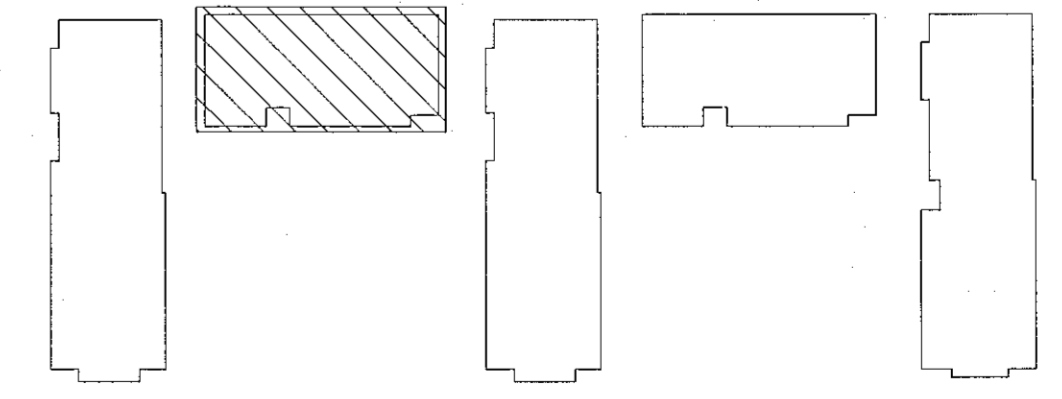

Plen: 12/2021
Sve: 16/05/2022 15:26:51

Copyright © NNE Verkefnaeðistofa ehf. Hönnuðari saklar sér altein eftir aubakningum - Cýðubúur er hús stolluðu samþykki.