


Samþykkt í þann  
16. Júní 2022  
Bygginguvaldinn í Háskólinni

Útg.	Dags.	Lýsing	Nafn
1	09.05.2022	FRUMÚTGÁFA	HCOO

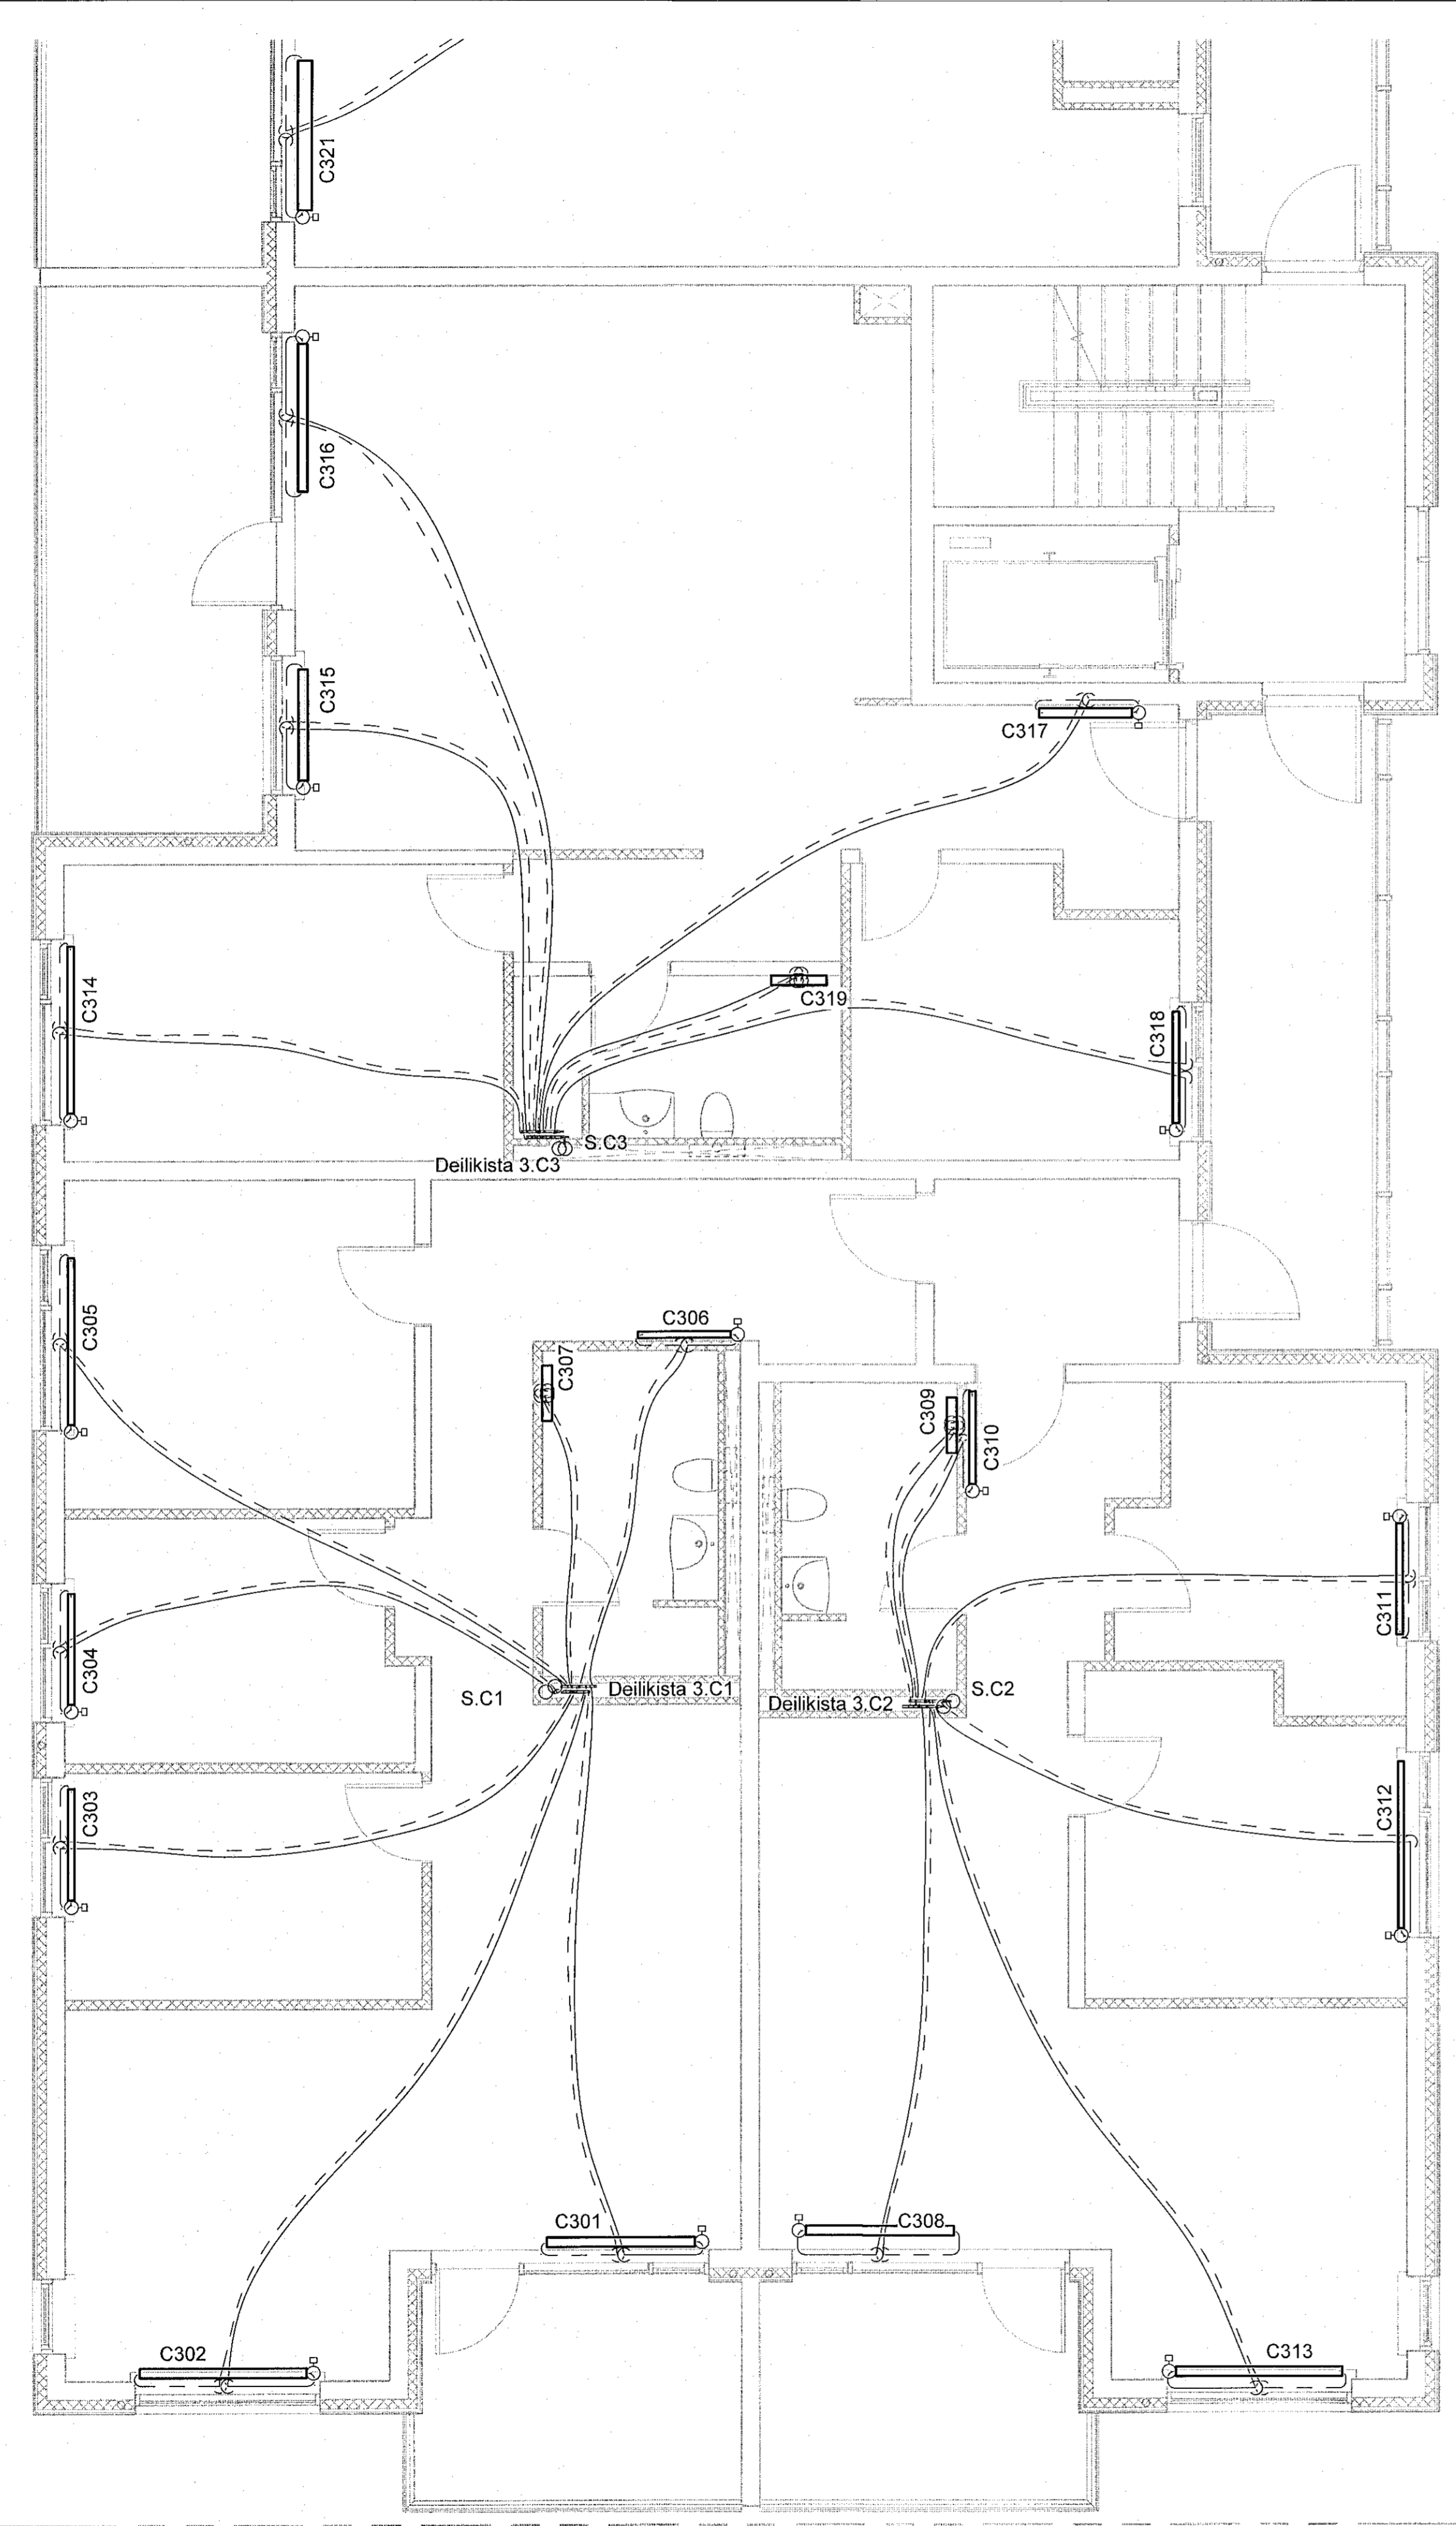

SKÝRINGAR:  
 ————— HITI FRAMRÁS:  
 - - - - - HITI BAKRÁS:  
 SJÁ ALMENNAR SKÝRINGAR Á TEIKN. P0-01 OG P0-03.  
 STOFNLAGNIR ERU MED EINANGRUN.  
 LAGNIR AD STOKUM OFNUM ERU DN10.  
 HULDAR LAGNIR SKULU VERA EINANGRADAR OG  
 SÝNILEGAR LAGNIR AD OFNUM ÖEINANGRADAR  
 OG MÁLAÐAR.  
 LAGNIR AD DEILIGRIND IBÚÐA ERU DN15 AD STÆRD  
 NEMA ANNAD SÉ TEKID FRAM.  
 ALLAR INNSTEYPTAR "RÖR-I-RÖR" LAGNIR ERU  
 DN12 PEX MED SÜREFNISKÁPU, NEMA ANNAD SÉ TEKID  
 FRAM Á TEIKNINGU.



**NNE VERKFRÆÐISTOFA**

NNE VERKFRÆÐISTOFA ehf  
 Heðmansíð 6 - 201 Kópavogur Ísland  
 Sí. 859-3071 / 899-3577  
 Kt. 460421-0470. nne@nne.is www.nne.is

**ASHAMAR 2-10**  
 221 HAFNARFJORDUR  
 SERUÞPRÁTTUR - PÍPULAGNIR  
 HITALAGNIR - GRUNNMÝND 3.HÆÐ Mh.03

Hönnun:	NG	Verknúmer:	21043
Teiknað:	NG	Málikvarði:	1:50
Yfirfarið:	ALM	Dagsetning:	09.05.2022
Samþykkt:	Hákon Óttómarsson Kt. 300577-3189	Teikn.nr.:	P3-34
Áritun hönnunarsjóra:	Kristinn Ragnarsson Kt.120944-2669	Útgáfa:	1
Útgáfa / Dagsetning aðaluppdráttar:			

Lýkilmynd

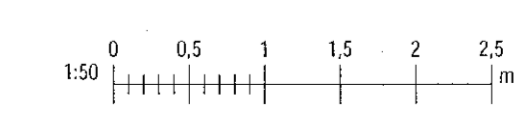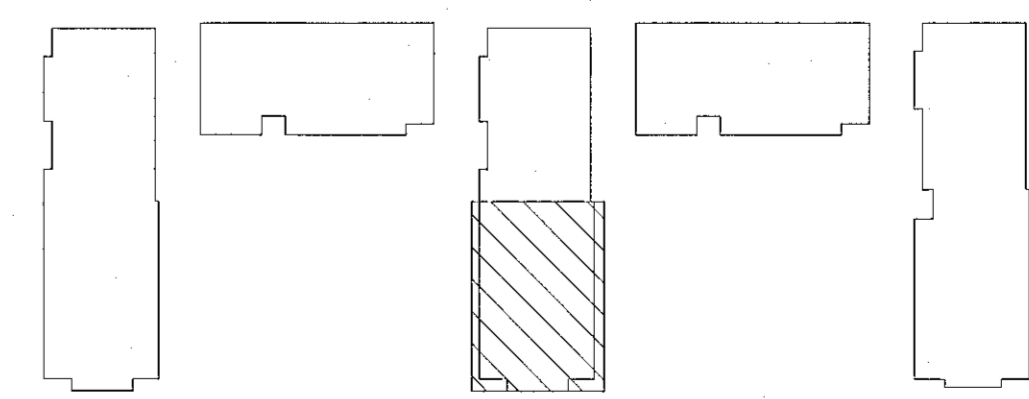

Plán: 12/2021  
 Sæni: 16/05/2022 13:30:55  
 Skrá: M:\VR2\121043 - Ashamar\02 DESIGN\02 P - PÍPULAGNIR\Hitalagnir\Ashamar\_Hitalagnir.rvt

Copyright © NNE Verkefndistofa ehf. - Hönnuð og teiknuð af Háskólinni í Háskólinni. Fjölföldun er háð sérstaklega samþykki.