


Samþykkt þann
16. Júní 2022
Byggingaábyrgðarmann 1. hæð

Útg.	Dags.	Lýsing	Nafn
1	09.05.2022	FRUMTÚGAFA	HOÓ

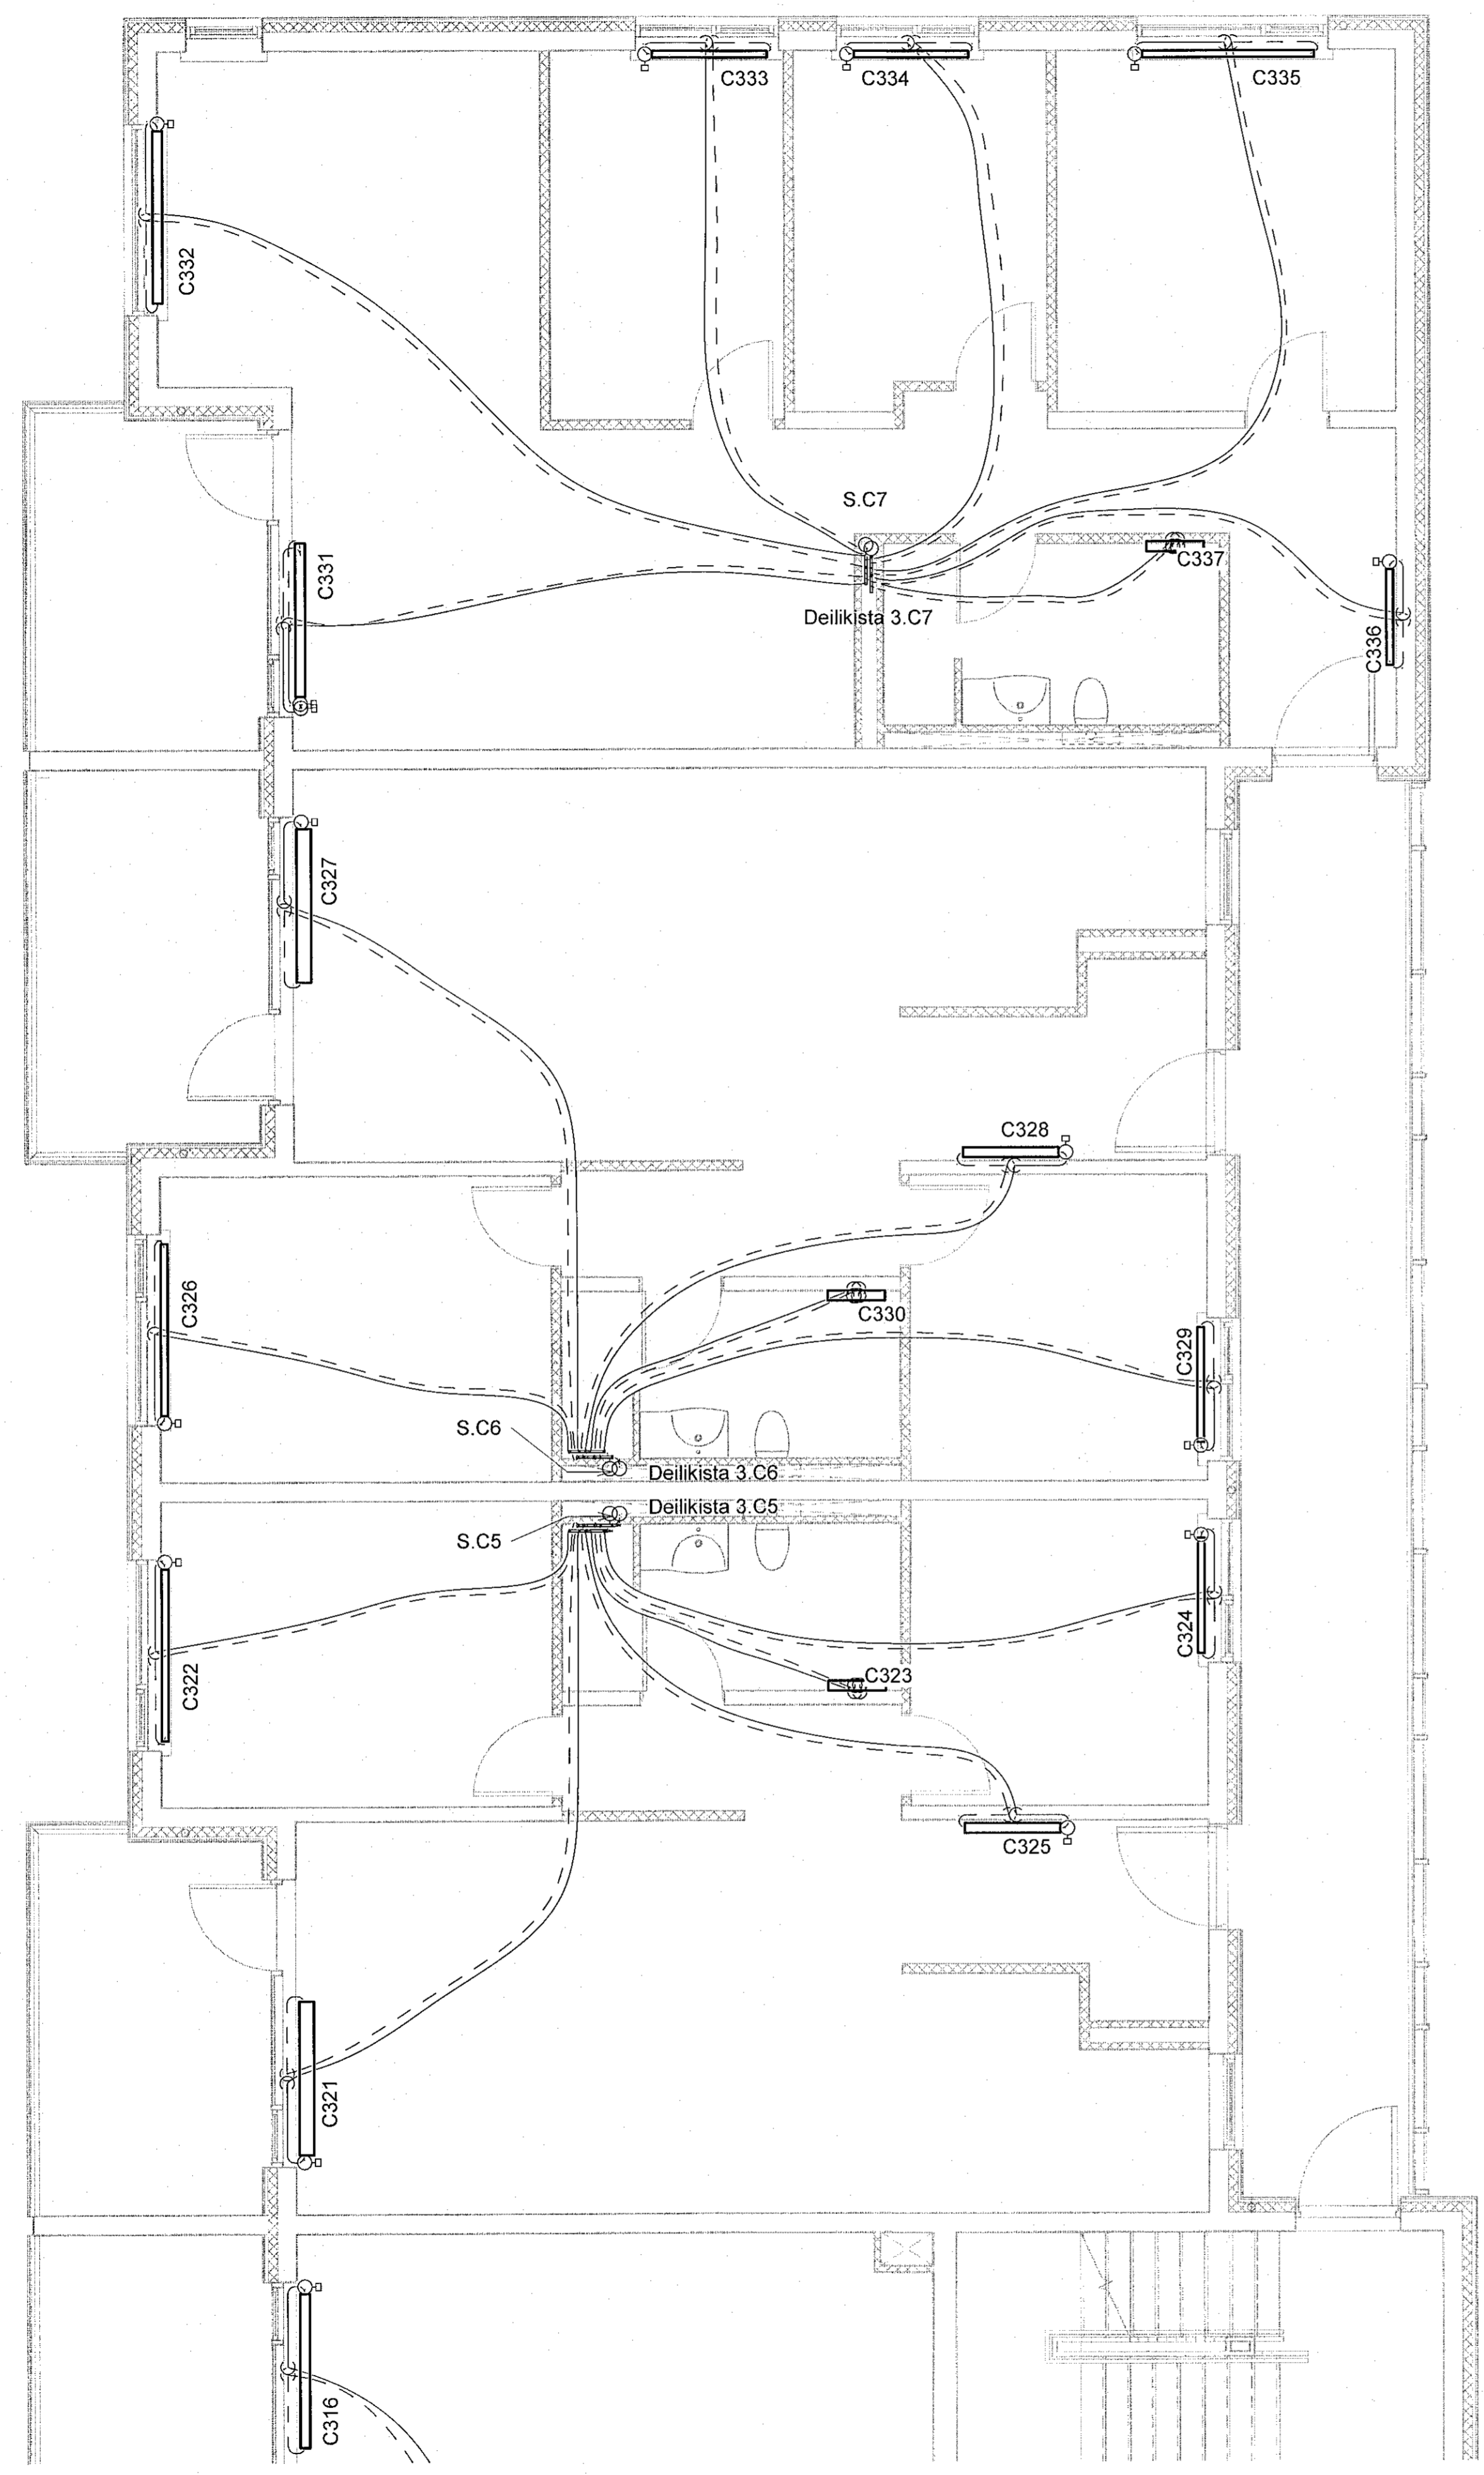

SKÝRINGAR:
 ———— HITI FRAMRÁS:
 - - - - - HITI BAKRÁS:
 SJÁ ALMENNAR SKÝRINGAR Á TEIKN. P0-01 OG P0-03.
 STOFNLAGNIR ERU MEÐ EINANGRUN.
 LAGNIR AD STÖKUM OFNUM ERU DN10.
 HULDAR LAGNIR SKULU VEFA EINANGRADAR OG
 SÝNILEGAR LAGNIR AD OFNUM ÖEINANGRADAR
 OG MÁLADAR.
 LAGNIR AD DEILIGRIND IBÚÐA ERU DN15 AD STÆRÐ
 NEMA ANNAD SÉ TEKID FRAM.
 ALLAR INNSTEYPTAR "RÖR-I-RÖR" LAGNIR ERU
 DN12 PEX MEÐ SÚREFNISKAPU, NEMA ANNAD SÉ TEKID
 FRAM Á TEIKNINGU.



NNE VERKFRÆÐISTOFA

NNE VERKFRÆÐISTOFA ehf
 Haðarnári 6 - 201 Kópavogur Ísland
 s. 899-3077 / 899-3577
 Kt. 460421-0470. nne@nne.is www.nne.is

ÁSHAMAR 2-10
 221 HAFNARFJÖRÐUR
 SÉRUPPDRAÆTTUR - PÍPULAGNIR
 HITALAGNIR - GRUNNMYND 3.HÆÐ Mhl.03

Hönnun:	NG	Verknúmer:	21043
Teiknað:	NG	Mælikvarði:	1:50
Yfirfarir:	ALM	Dagsetning:	09.05.2022
Samþykkt:		Teikn.nr.:	P3-35
Hákon Örn Ómarsson Kt. 300577-3189		Útgafa:	1
Áritun hönnunarsjóra: Krislín Ragnarsson Kt.120944-2669			
Útgafa / Dagsetning aðalupplýsinga:			

Lykilmynd

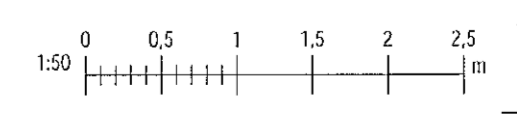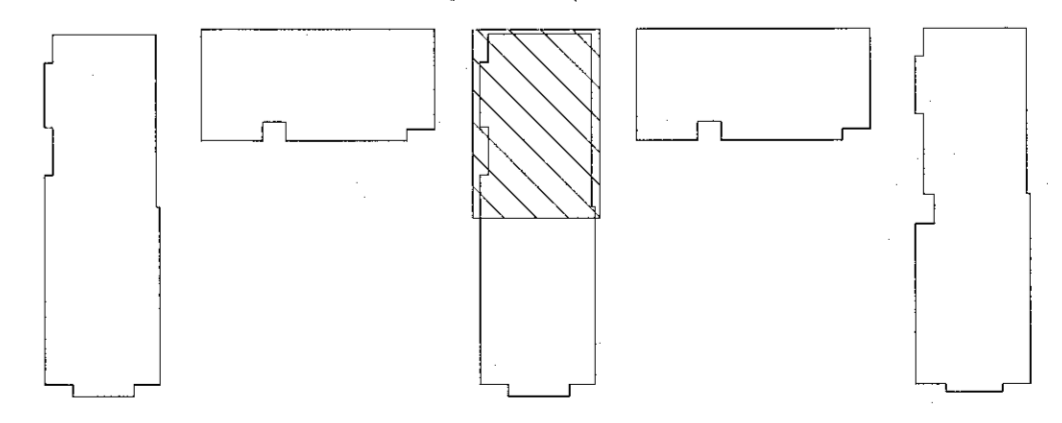

Skala: M:\AVR\21021043 - Áskama\02 DESIGN\02 P - PÍPULAGNIR\Hölagar\Áshamar_Hölagar.rvt

Copyright © NNE Verkefnaeistofa ehf. - Hönnu- og arkitektúr er alllt rétt á löngingum - Þjóðskem er með sáttngu samþykki