


Útg.	Dags.	Lýsing	Nafn
1	09.05.2022	FRUMTEGAFI	HÖO

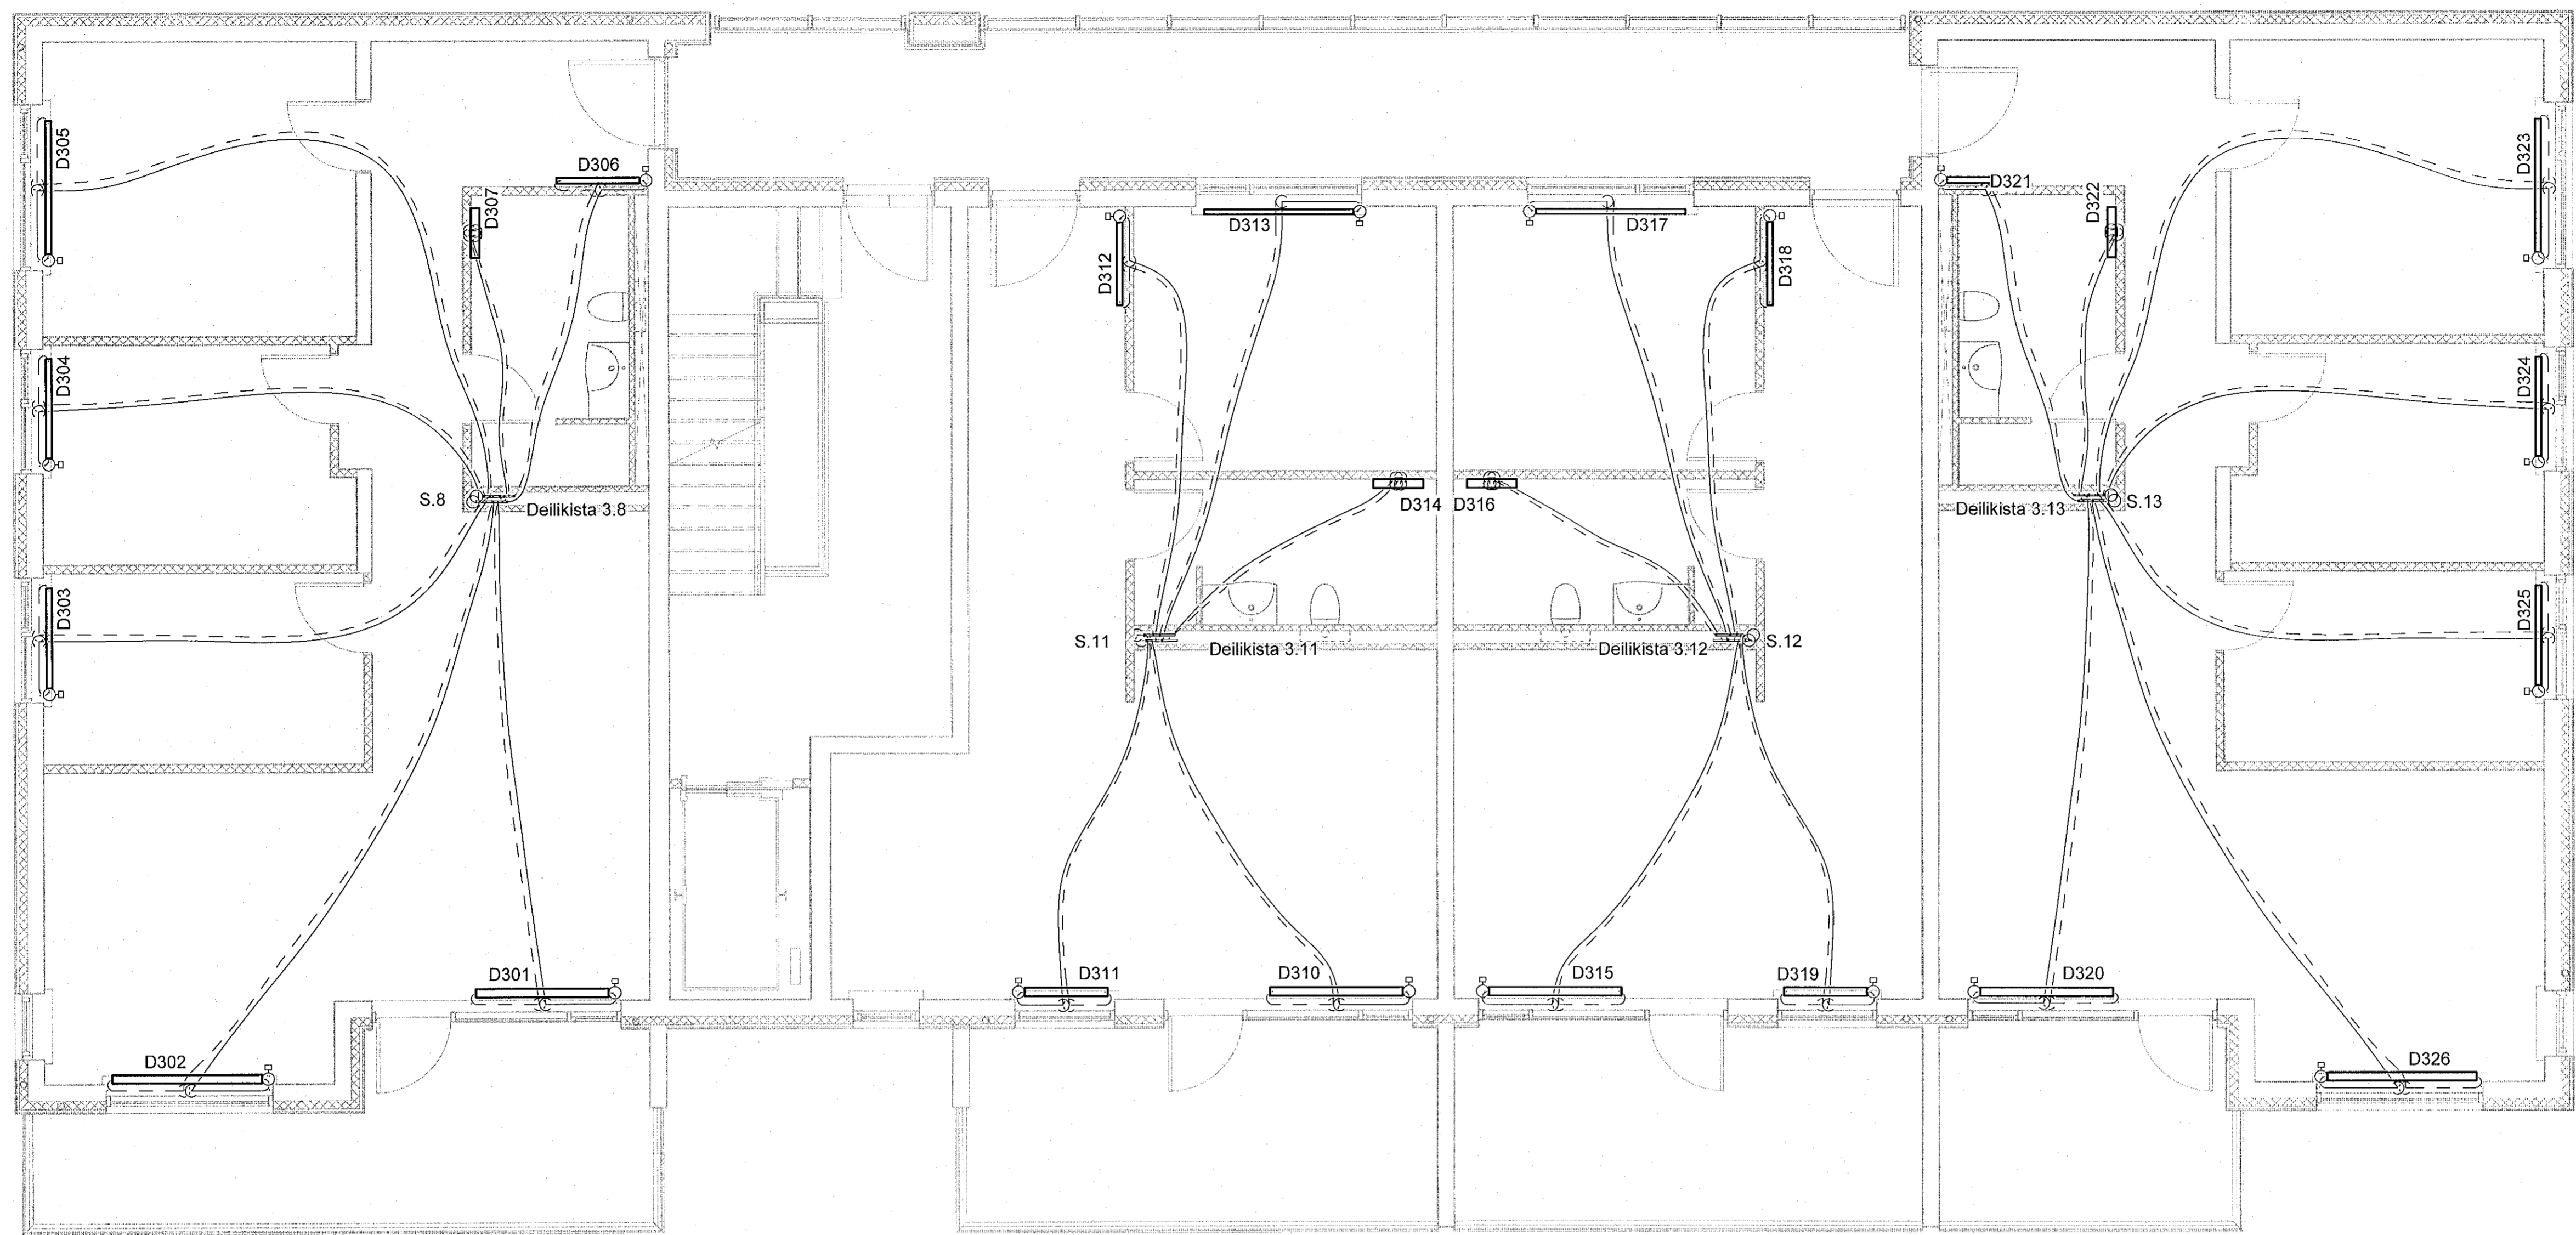

VERKFRÆÐISTOFA

NNE VERKFRÆÐISTOFA ehf
 Háskólastíð 6 - 201 Kópavogur Ísland
 s. 899-3077 / 899-3577
 Kt. 460421-0470. nne@nne.is www.nne.is

ÁSHAMAR 2-10
 221 HAFNARFJORDUR
 SERUPPDRÁTTUR - PÍPULAGNIR
 HITALAGNIR - GRUNNMYND 3.HÆÐ Mm.04

Hönnun:	NG	Verknummr:	21043
Teiknað:	NG	Mælikvarði:	1:50
Yfirfarið:	ALM	Dagsetning:	09.05.2022
Samþykkt:		Teikn.nr.:	P3-36
Hákon Örn Órnarsson Kt. 300577-3189		Útgáfa:	1
Áritun hönnunarstjóra: Krislín Ragnarsótt Kt.120944-2669			
Útgáfa / Dagsetning aðaluppláttar:			

Lykilmynd

