


Útg.	Dags.	Lýsing	Nafn
1	09.05.2022	FRUMÚTGÁFA	HOÓ

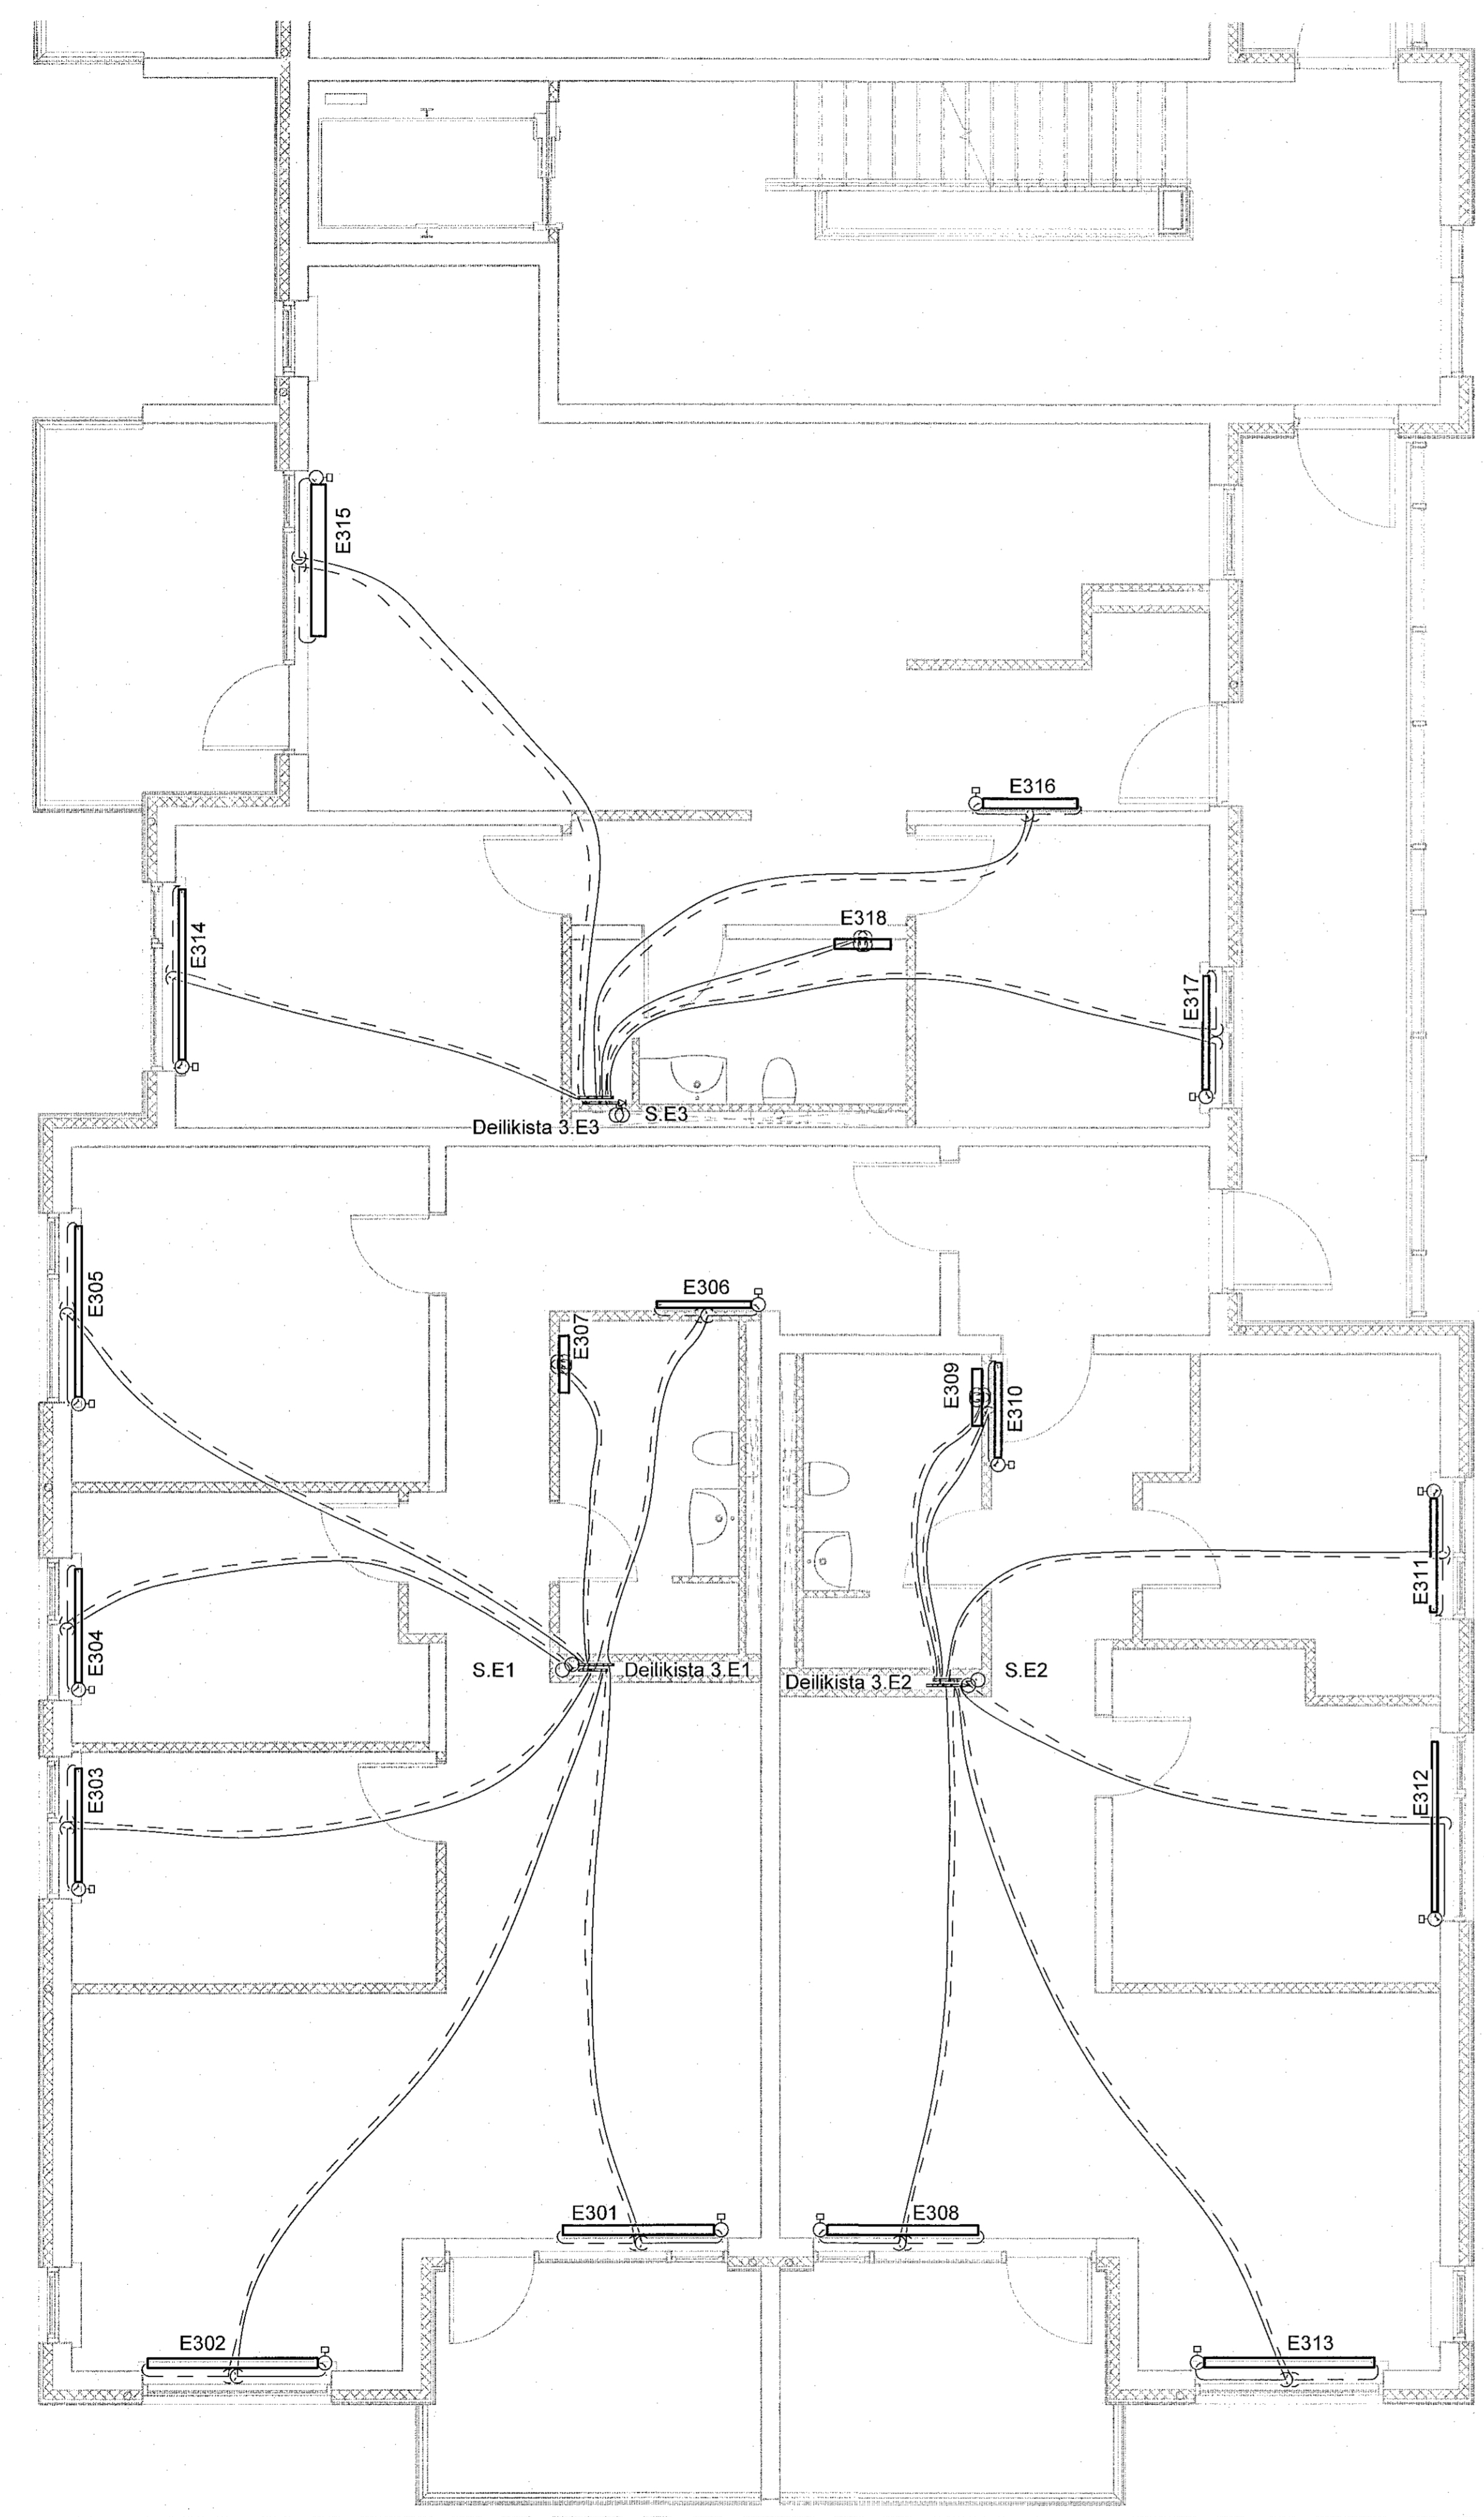

SKÝRINGAR:
 ————— HITI FRAMRÁS:
 - - - - - HITI BAKRÁS:

SJÁ ALMENNAR SKÝRINGAR Á TEIKN. P0-01 OG P0-03.

STOFNLAGNIR ERU MED EINANGRUN. LAGNIR AD STOKUM OFNUM ERU DN10. HULDAR LAGNIR SKULU VERA EINANGRADAR OG SÝNILEGAR LAGNIR AD OFNUM OEINANGRADAR OG MALADAR. LAGNIR AD DEILIGRIND IBUDA ERU DN15 AD STÆRD NEMA ANNAD SE TEKID FRAM.

ALLAR INNSTEYPTAR "RÖR-I-RÖR" LAGNIR ERU DN12 PEX MED SÚREFNISKAPU, NEMA ANNAD SE TEKID FRAM Á TEIKNINGU.

VERKFRÆÐISTOFA

NNE VERKFRÆÐISTOFA ehf
 Háskólagíti 6 - 201 Kópavogur Ísland
 Sí. 899-3071 / 899-3517
 Kt. 460421-0470. nne@nne.is www.nne.is

ASHAMAR 2-10
 221 HAFNARFJÖRÐUR
 SERUPPRÁTTUR - PÍPULAGNIR
 HITALAGNIR - GRUNNMÝND 3.HÆÐ MHL05

Hönnun:	NG	Verkmáner:	21043
Teiknað:	NG	Mælikvarði:	1:50
Yfirfarir:	ALM	Dagsetning:	09.05.2022
Samþykkt:		Teikn.nr.:	P3-37
Hákon Örn Ómarsson Kt. 300577-3189		Útgáfa:	1
Áritun hönnunarsjóra: Krisstinn Ragnarsson Kt.120944-2669		Útgáfa / Dagsetning aðskapsettara:	

Lykilmynd

