


Samþykkt þann  
16. Maí 2022  
Byggingaáhrifurum í Hafnarhöfði

Útg.	Dags.	Lýsing	Nafn
1	09.05.2022	FRUMTÚGAFA	HCO

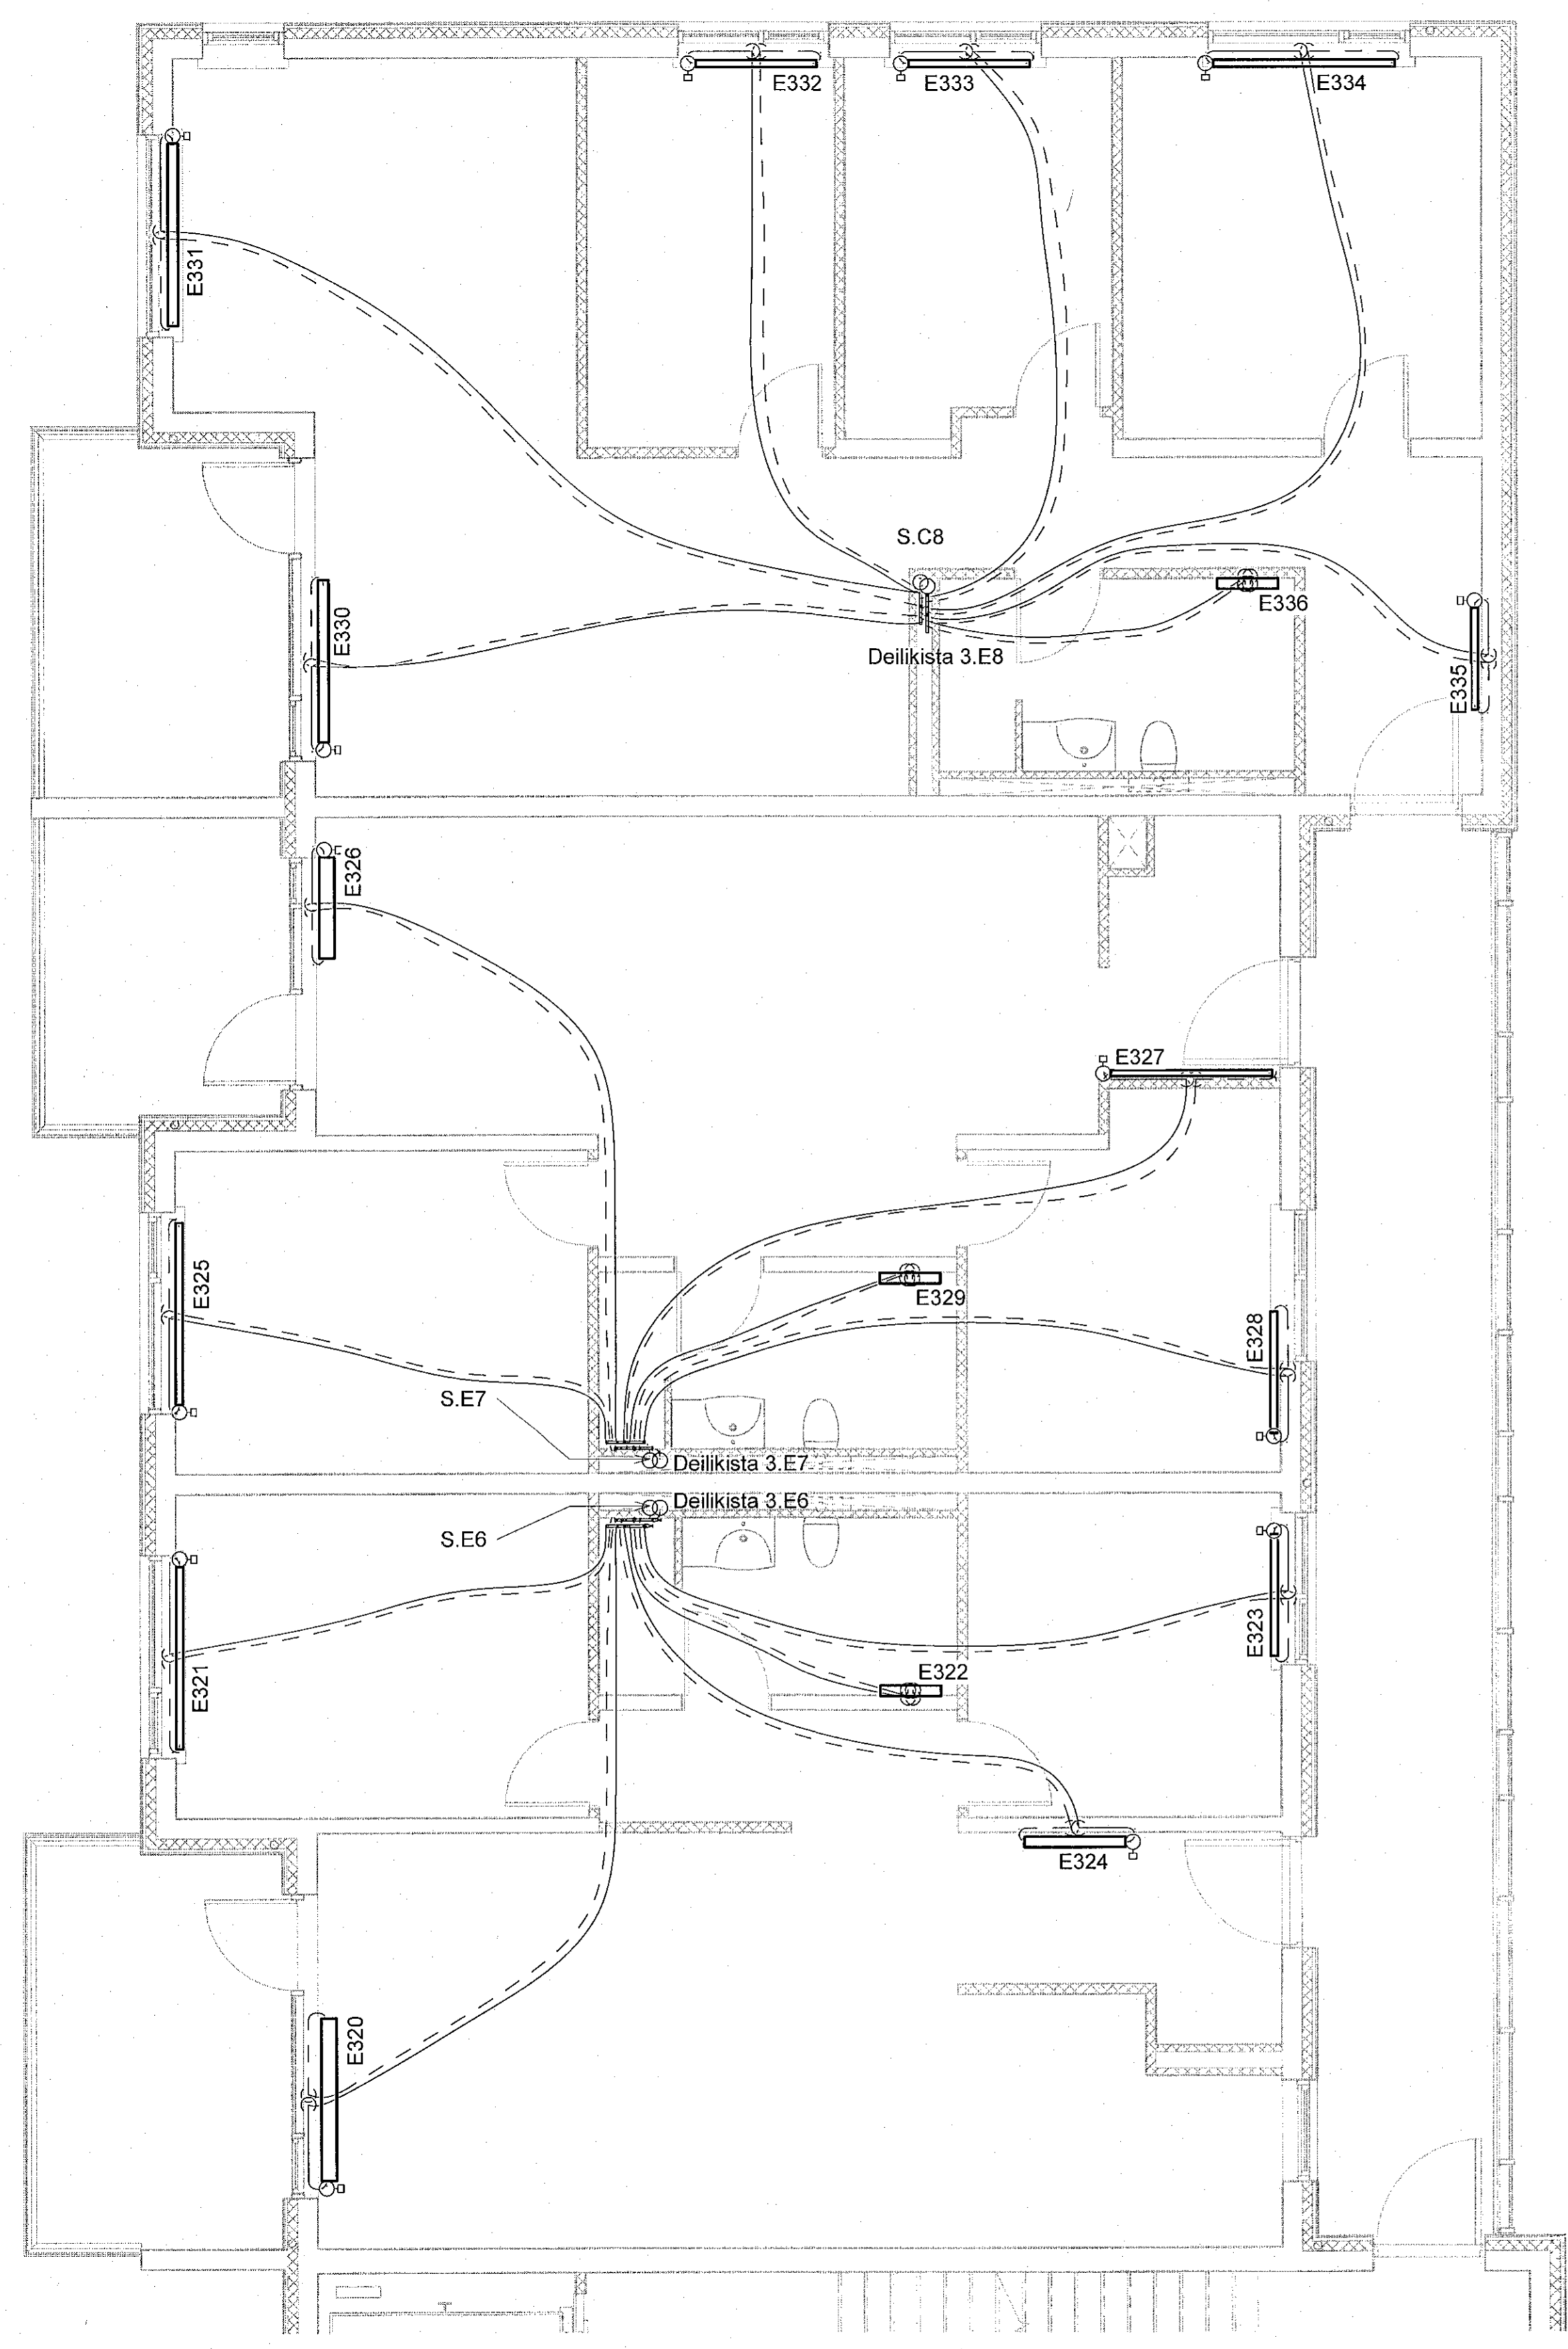

SKÝRINGAR:  
 ————— HITI FRAMRÁS:  
 - - - - - HITI BAKRÁS:

SJÁ ALMENNAR SKÝRINGAR Á TEIKN. P0-01 OG P0-03.

STOFNLAGNIR ERU MEÐ EINANGRUN.  
 LAGNIR AD STOKUM OFNUM ERU DN10.  
 HULDAR LAGNIR SKULU VERA EINANGRADAR OG  
 SÝNILEGAR LAGNIR AD OFNUM ÓEINANGRADAR  
 OG MÁLADAR.  
 LAGNIR AD DEILIGRIND ÍBÚÐA ERU DN15 AD STÆRD  
 NEMA ANNAD SÉ TEKIÐ FRAM.

ALLAR INNSTEYPTAR "RÖR-Í-RÖR" LAGNIR ERU  
 DN12 PEX MEÐ SÚREFNISKÁPU, NEMA ANNAD SÉ TEKIÐ  
 FRAM Á TEIKNINGU.


**NNE VERKFRÆÐISTOFA**

NNE VERKFRÆÐISTOFA ehf  
 Háðómur 6 - 201 Kópavogur Ísland  
 Sí. 899-3077 / 699-3577  
 Kt. 460421-0470, nne@nne.is www.nne.is

**ASHAMAR 2-10**  
 221 HAFNARFJÖRDUR  
 SERUPPRÁTTUR - PÍPULAGNIR  
 HITLAGNIR - GRUNNMÝND 3.HÆÐ MH.05

Hönnun:	NG	Verknúmer:	21043
Teiknað:	NG	Mælikvæði:	1:50
Yfirfarið:	ALM	Dagsetning:	09.05.2022
Samþykkt:	Hákon Órn Ómarsson Kt. 300577-3189	Teikn.nr.:	P3-38
Áritun hönnunarsjóra:	Kristlín Ragnarsson Kt.120944-2669	Útgáfa:	1
Útgáfa / Dagsetning aðalgráðgáttar:			

Lykilmynd

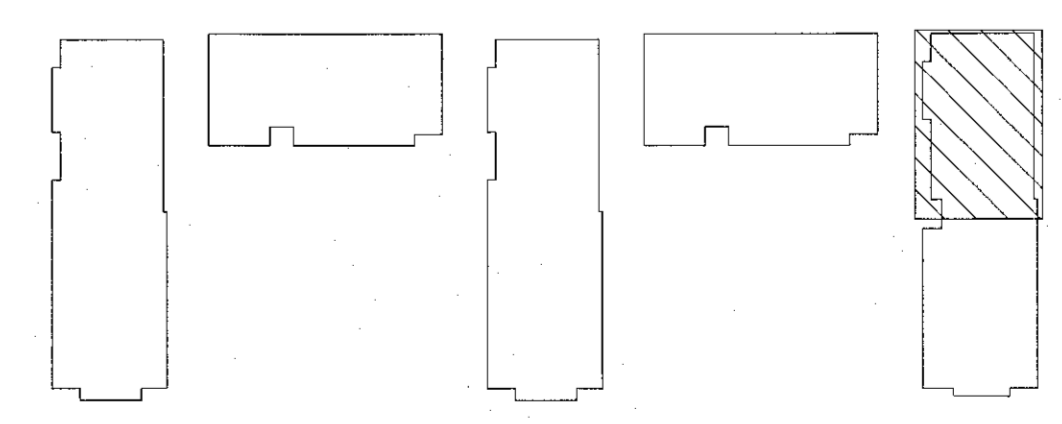

Skýr. 12/26/21  
 Síma: 16467002 / 631109

Copyright © NNE Verkefnaeistofa ehf. - Hönnun og teikningur er hluti af samningnum. - Fjöldakopiering er háð samþykkingu samþykkt.