


Útg.	Dags.	Lýsing	Nafn
1	09.05.2022	FRUMÚTGÁFA	HOÓ

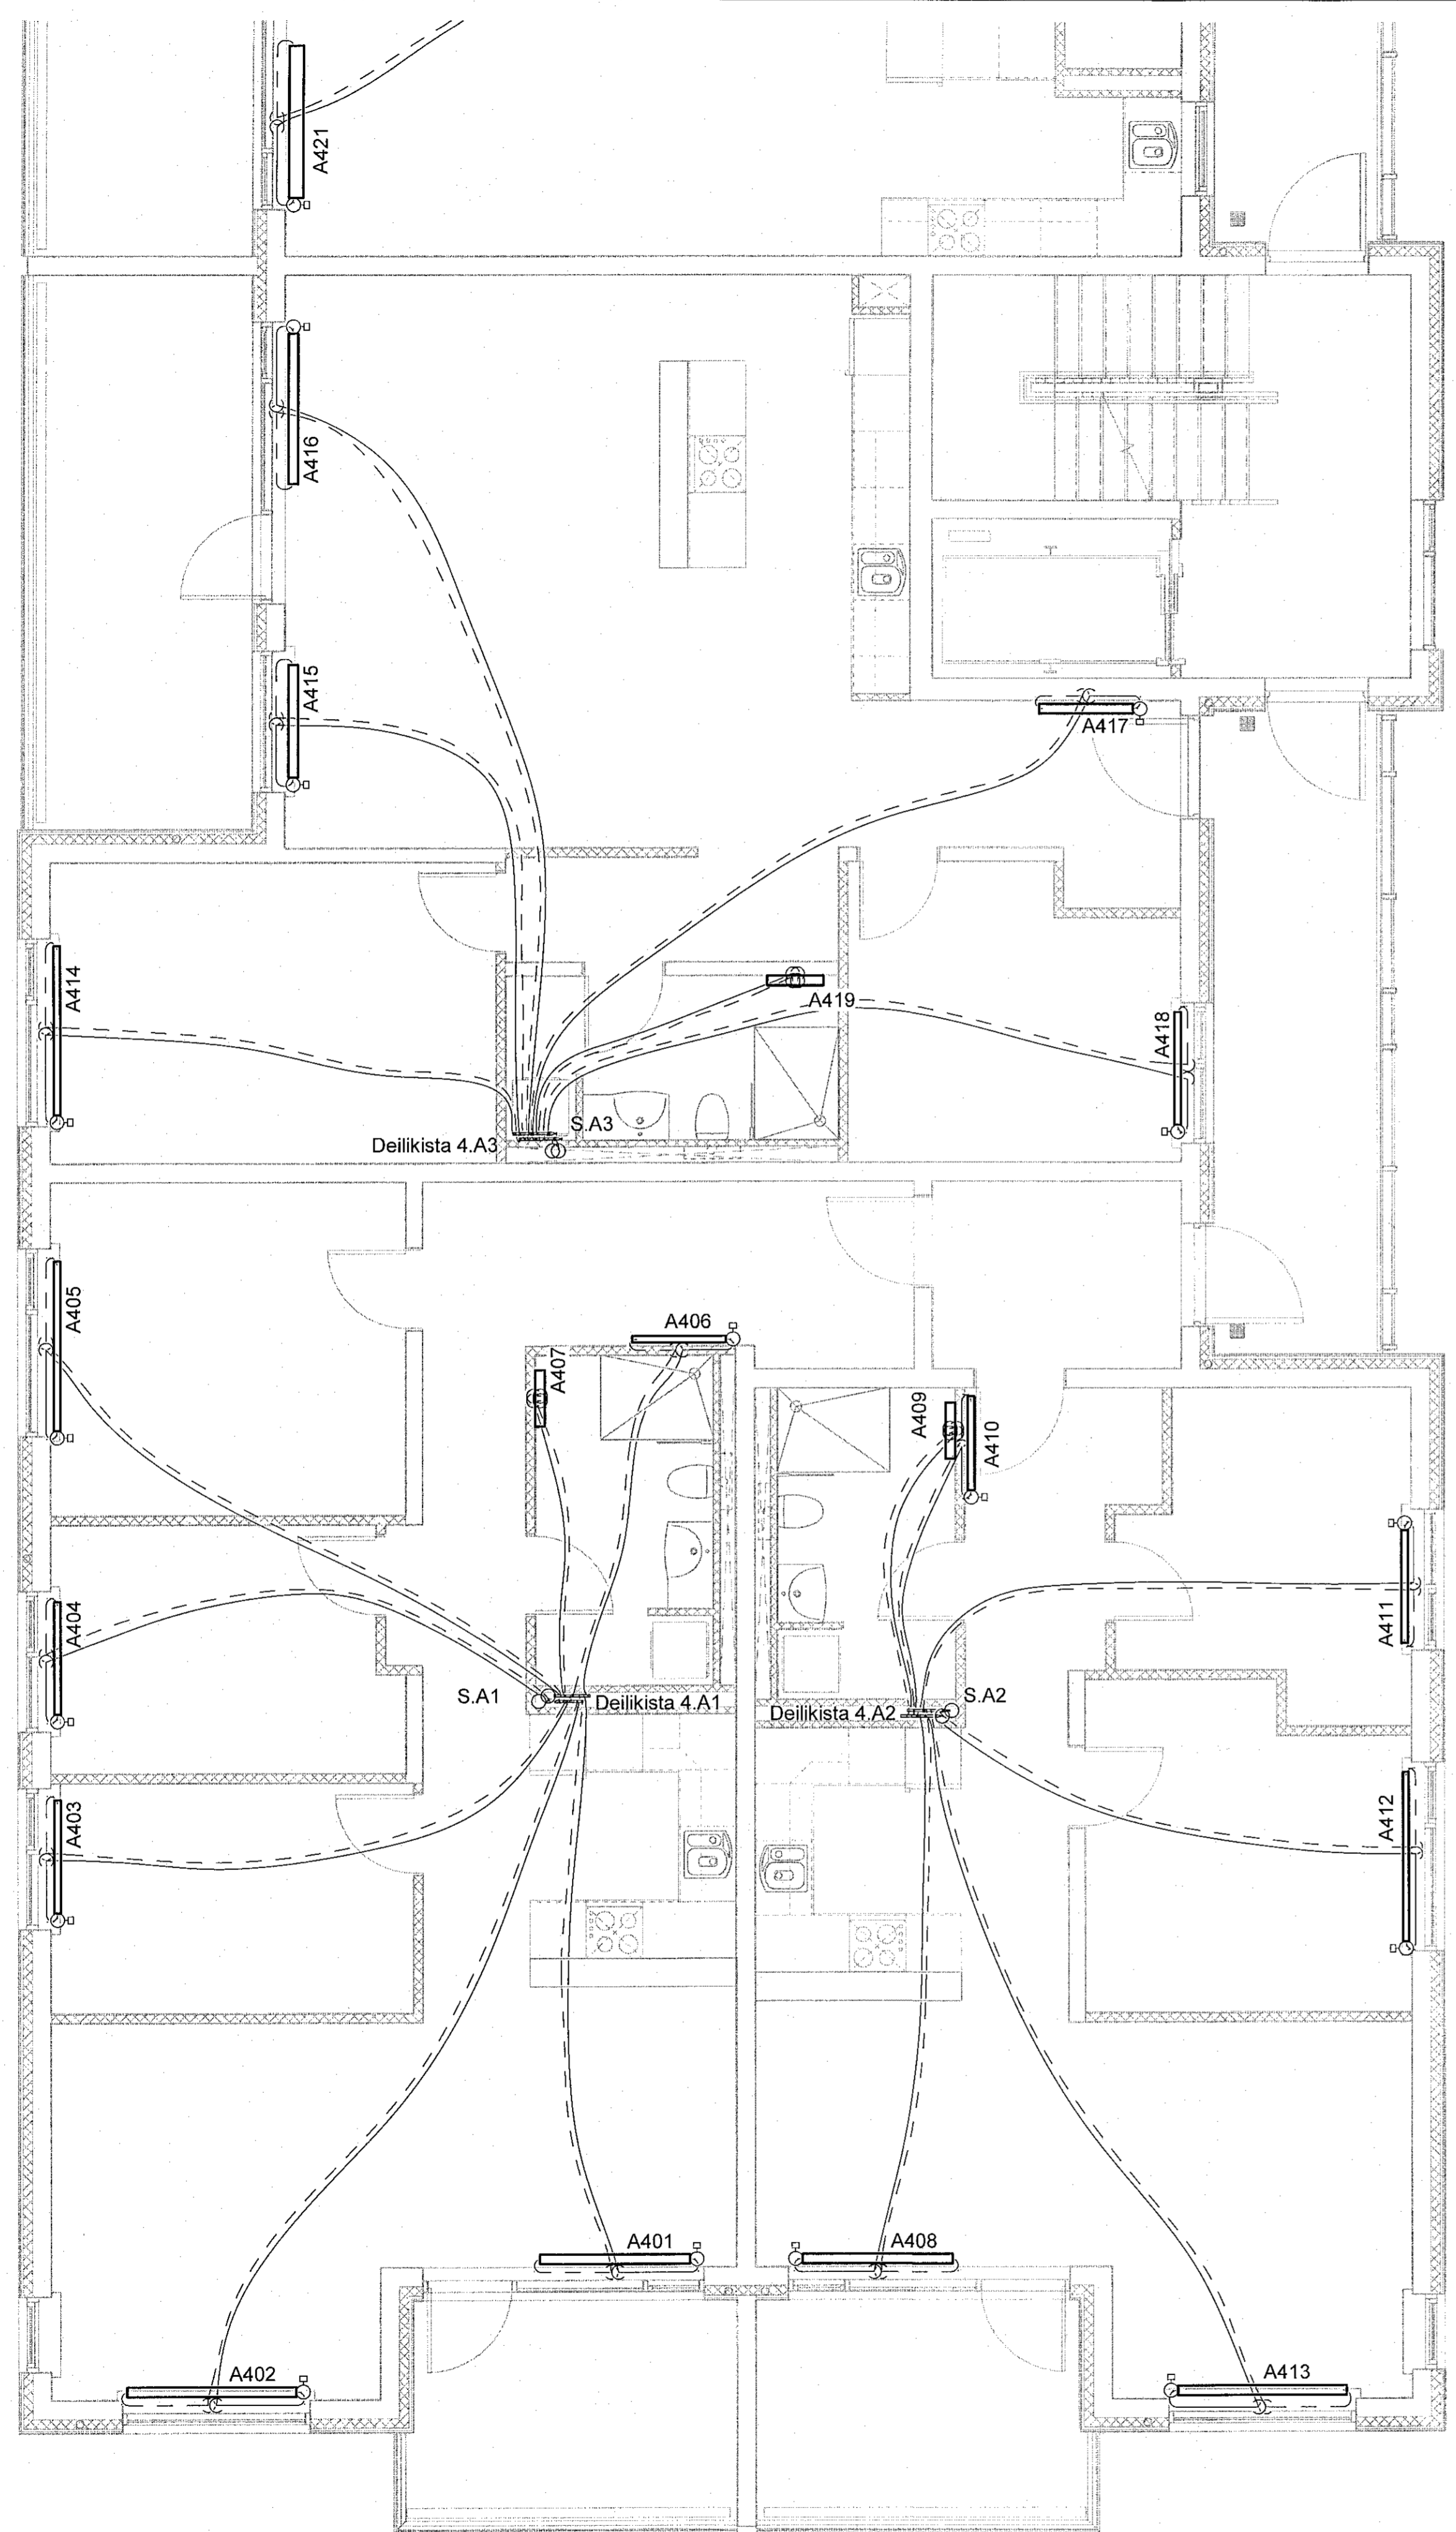

SKÝRINGAR:

————— HITI FRAMRÁS:
- - - - - HITI BAKRÁS:

SJÁ ALMENNAR SKÝRINGAR Á TEIKN. P0-01 OG P0-03!

STOFNLAGNIR ERU MEÐ EINANGRUN.
LAGNIR AÐ STOKUM OFNUM ERU DN10.
HULDAR LAGNIR SKULU VERA EINANGRADAR OG
SYNILEGAR LAGNIR AÐ OFNUM ÖEINANGRADAR
OG MÁLABAR.
LAGNIR AÐ DEILIGRIND ÍBÚÐA ERU DN15 AÐ STÆRD
NEMA ANNAÐ SÉ TEKIÐ FRAM.

ALLAR INNSTEYPTAR "RÖR-Í-RÖR" LAGNIR ERU
DN12 PEX MEÐ SÚREFNISKÁPU, NEMA ANNAÐ SÉ TEKIÐ
FRAM Á TEIKNINGU.

NNE VERKFRÆÐISTOFA

NNE VERKFRÆÐISTOFA ehf
Héðamiró 6 - 201 Kópavogur Ísland
s. 899-3077 / 899-3577
Kt. 460421-0470 nne@nne.is www.nne.is

ASHAMAR 2-10
221 HAFNARFJÖRÐUR
SERUÞPRÁTTUR - PÍPULAGNIR
HITALAGNIR - GRUNNMÝND 4.HÆÐ Mhl.01

Hönnun:	NG	Verkamær:	21043
Teiknað:	NG	Mælikvarði:	1:50
Yfirfarið:	ALM	Dagsetning:	09.05.2022

Samþykkt:
Hákon Örn Órnarsson
Kt. 300577-3189

Teikn.nr.:
P3-41

Áritun hönnunarsjóra:
Krisstinn Ragnarsson
Kt. 120944-2669

Útgáfa:
1

Útgáfa / Dagsetning aðskilgreiddra:

Lykilmynd

