


Samþykkt þann  
16. júní 2022  
Bygginguvaldið í Háskóla  
Háskóla Íslands

Útg.	Dags.	FRUMTILGAFA	Lýsing	Nefn
1	09.05.2022			HCO

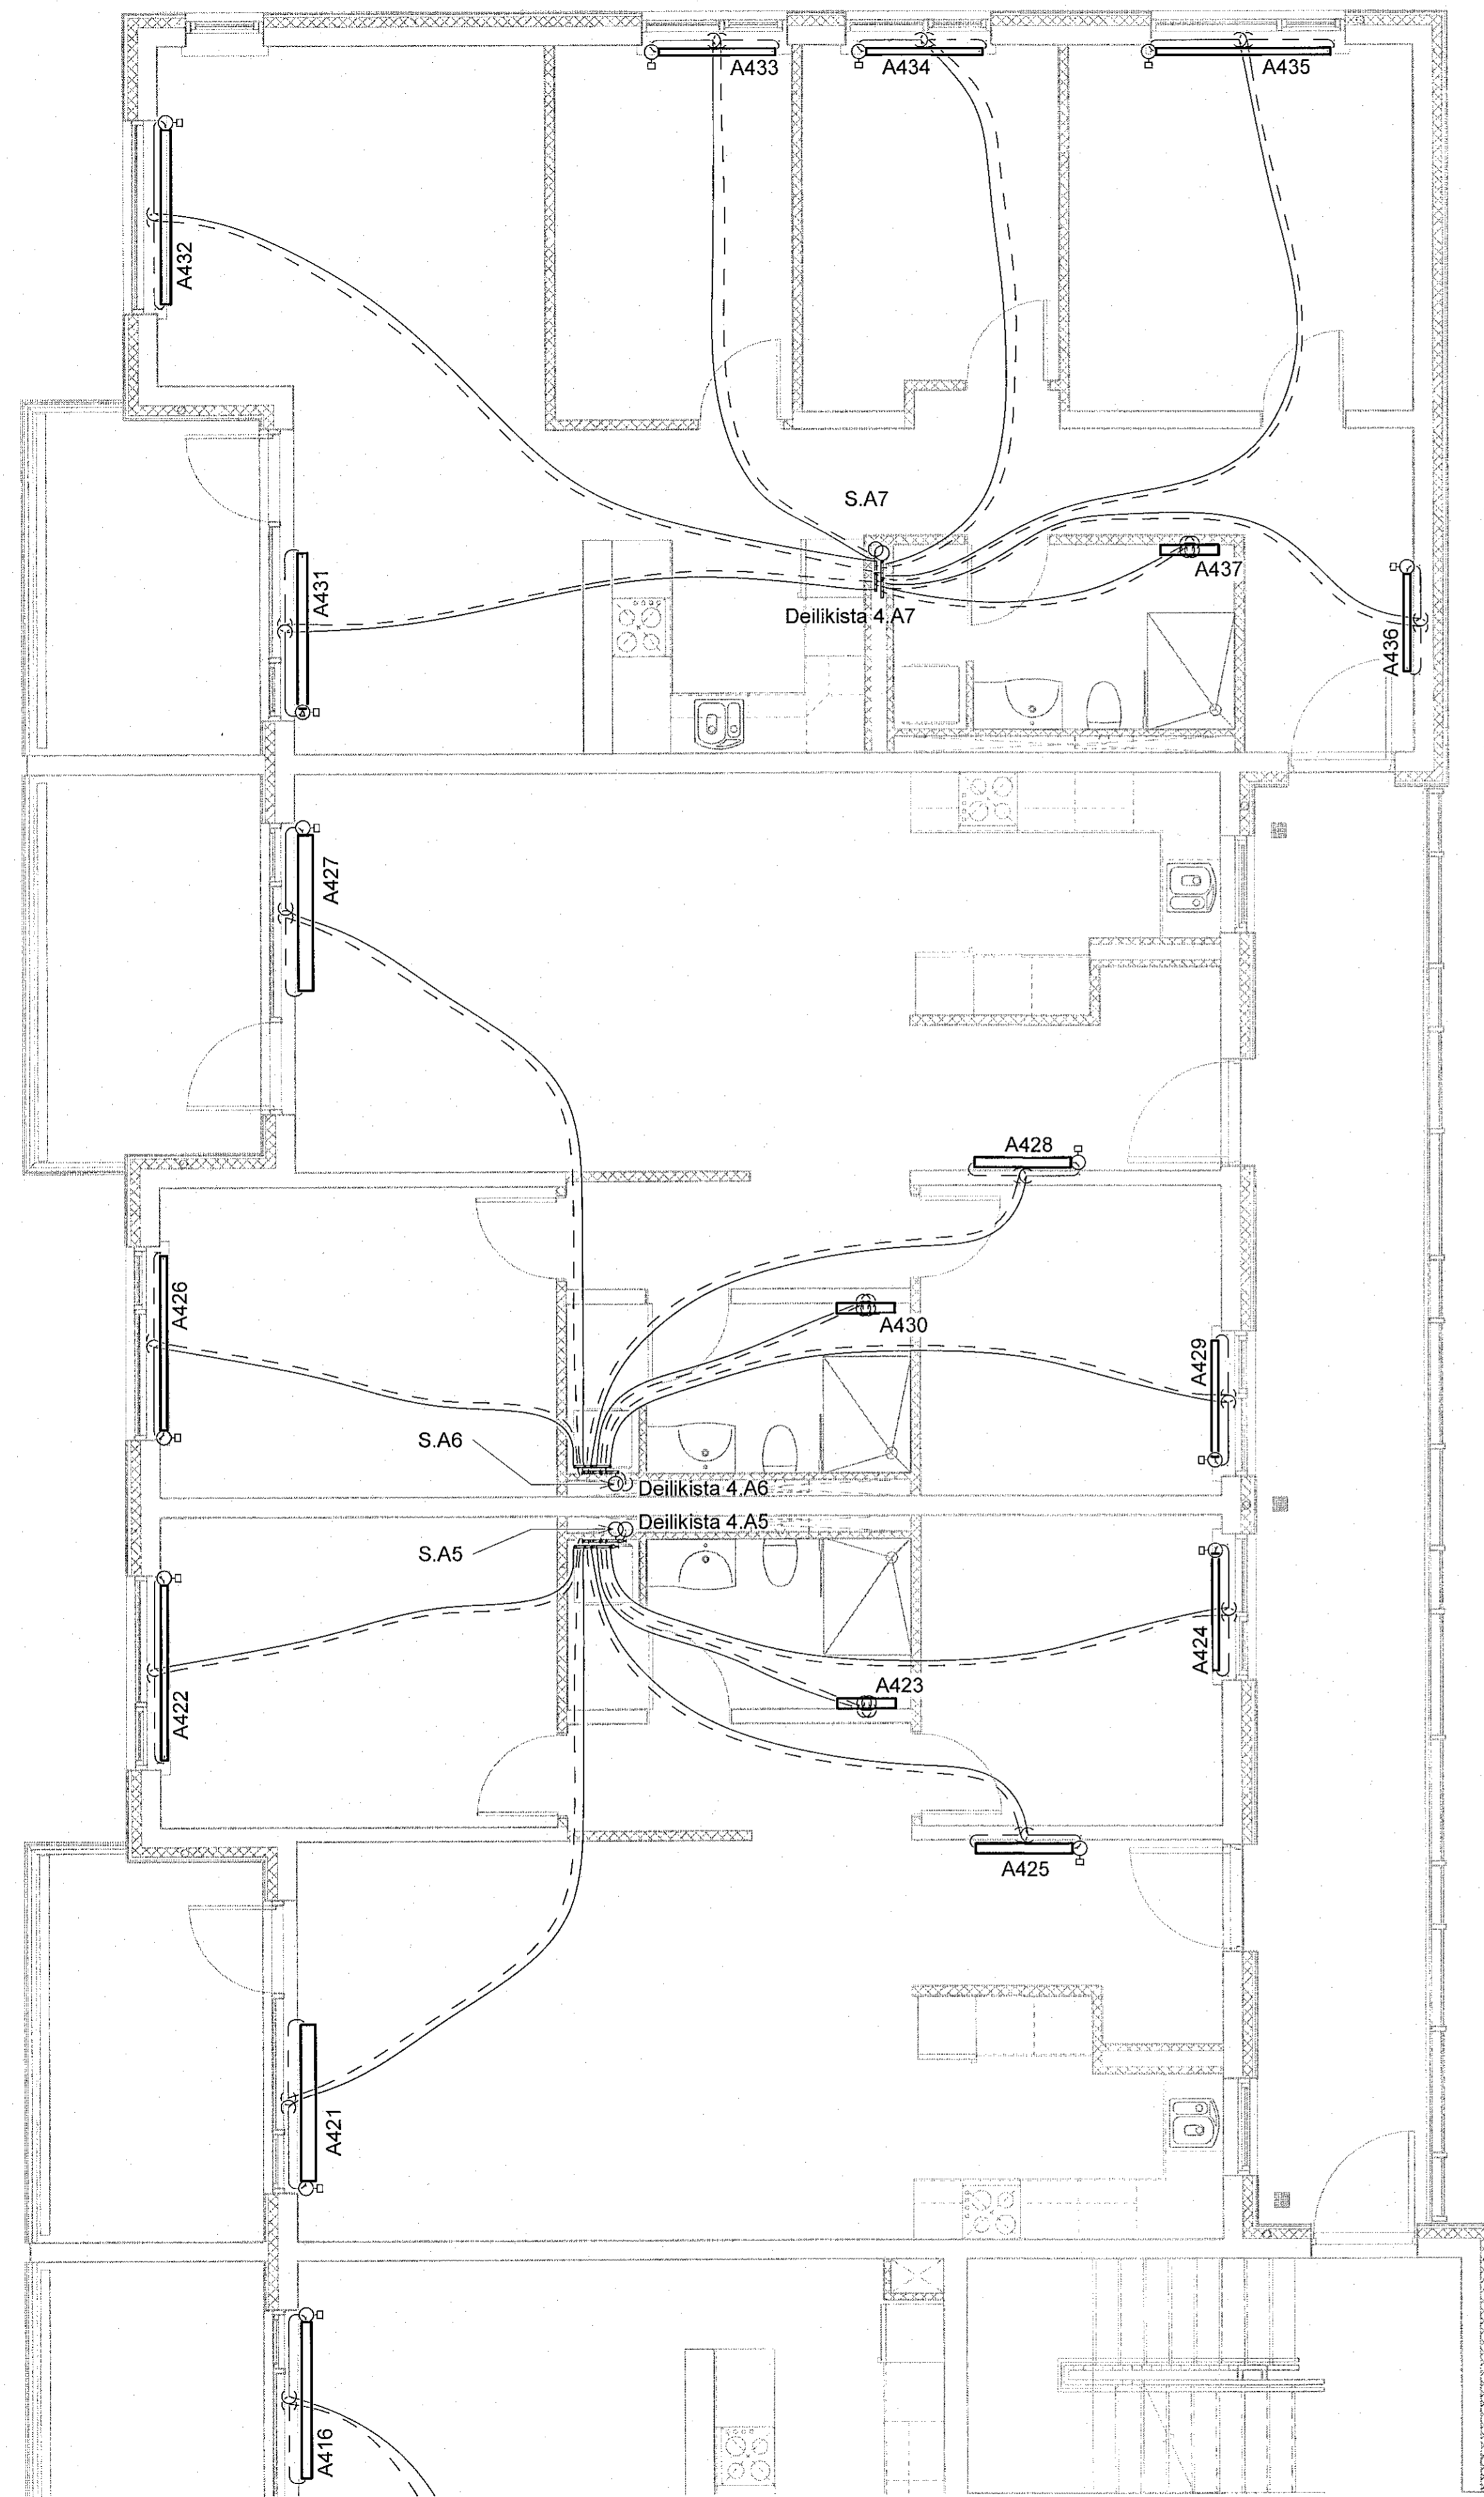

SKÝRINGAR:

- HITI FRAMRÁS:
- - - - - HITI BAKRÁS:

SJÁ ALMENNAR SKÝRINGAR Á TEIKN. P0-01 OG P0-03.

STOFNLAGNIR ERU MEÐ EINANGRUN.  
LAGNIR AÐ STÖKUM OFNUM ERU DN10.  
HULDAR LAGNIR SKULU VERA EINANGRADAR OG  
SYNILEGAR LAGNIR AÐ OFNUM ÖEINANGRADAR  
OG MÁLADAR.  
LAGNIR AÐ DEILIGRINDI (BÚÐA ERU DN15 AÐ STÆRD  
NEMA ANNAD SE TEKID FRAM.

ALLAR INNSTEYPTAR "RÖR-I-RÖR" LAGNIR ERU  
DN12 PEX MEÐ SÚREFNISKÁPU, NEMA ANNAD SE TEKID  
FRAM Á TEIKNINGU.

**NNE VERKFRÆÐISTOFA**



NNE VERKFRÆÐISTOFA ehf  
Hæðami 6 - 201 Kópavogur Ísland  
Sí. 899-3077 / 899-3577  
Kl. 450421-0470. nne@nne.is www.nne.is

**ASHAMAR 2-10**  
221 HAFNARF-JÖRÐUR  
SERUÐPRÁTTUR - PÍPULAGNIR  
HITALAGNIR - GRUNNMÝND 4.HÆÐ MHL01

Hönnun:	NG	Verknúmer:	21043
Teiknað:	NG	Mælikvarði:	1:50
Yfirfarið:	ALM	Dagsetning:	09.05.2022
Samþykkt:		Teikn.nr.:	P3-42
Hákon Örn Ómarsson Kt. 300577-3189	<i>HO</i>	Útgáfa:	1
Áritun hönnunarstjóra: Kristinn Ragnarsson Kt.120944-2669	<i>KR</i>		

Útgáfa / Dagsetning síðuþpáttara:

Lykilmýnd

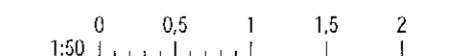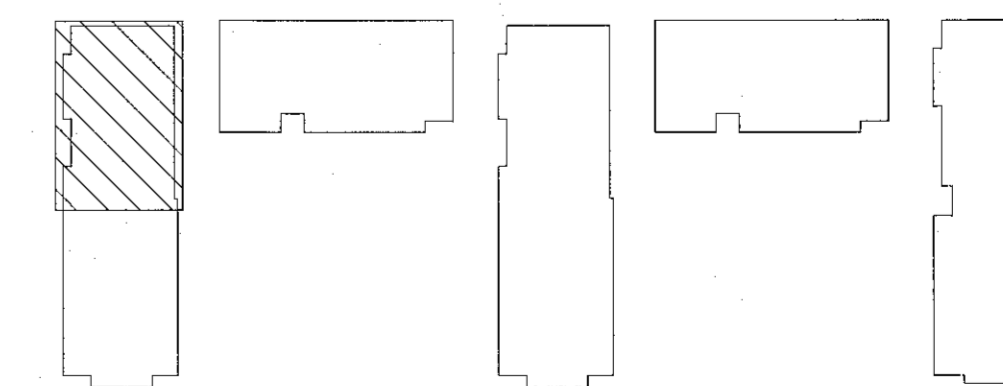

Samn.: 106052022.15.31717  
Pnk.: 1228221

Skrá: M\AVR2121043 - Ashamar\02 DE\SIGN\02 P - PÍPULAGNIR\HitalagNi\Ashamar\_HitalagNi.rvt

Copyright © NNE Verkefnaeistofa ehf. - Eignarhafi skilur sér ákær rétt á heildarmyndum - Fjölritun er lúð skillegu samþykki