


Samþykkt þann
16. Júní 2022
Bygginguvalráðinn í Hafnarvíði

| Útg. | Dags. | Lýsing | Nafn |
|------|------------|------------|------|
| 1 | 09.05.2022 | FRAMTÍGÁFA | HÖÖ |

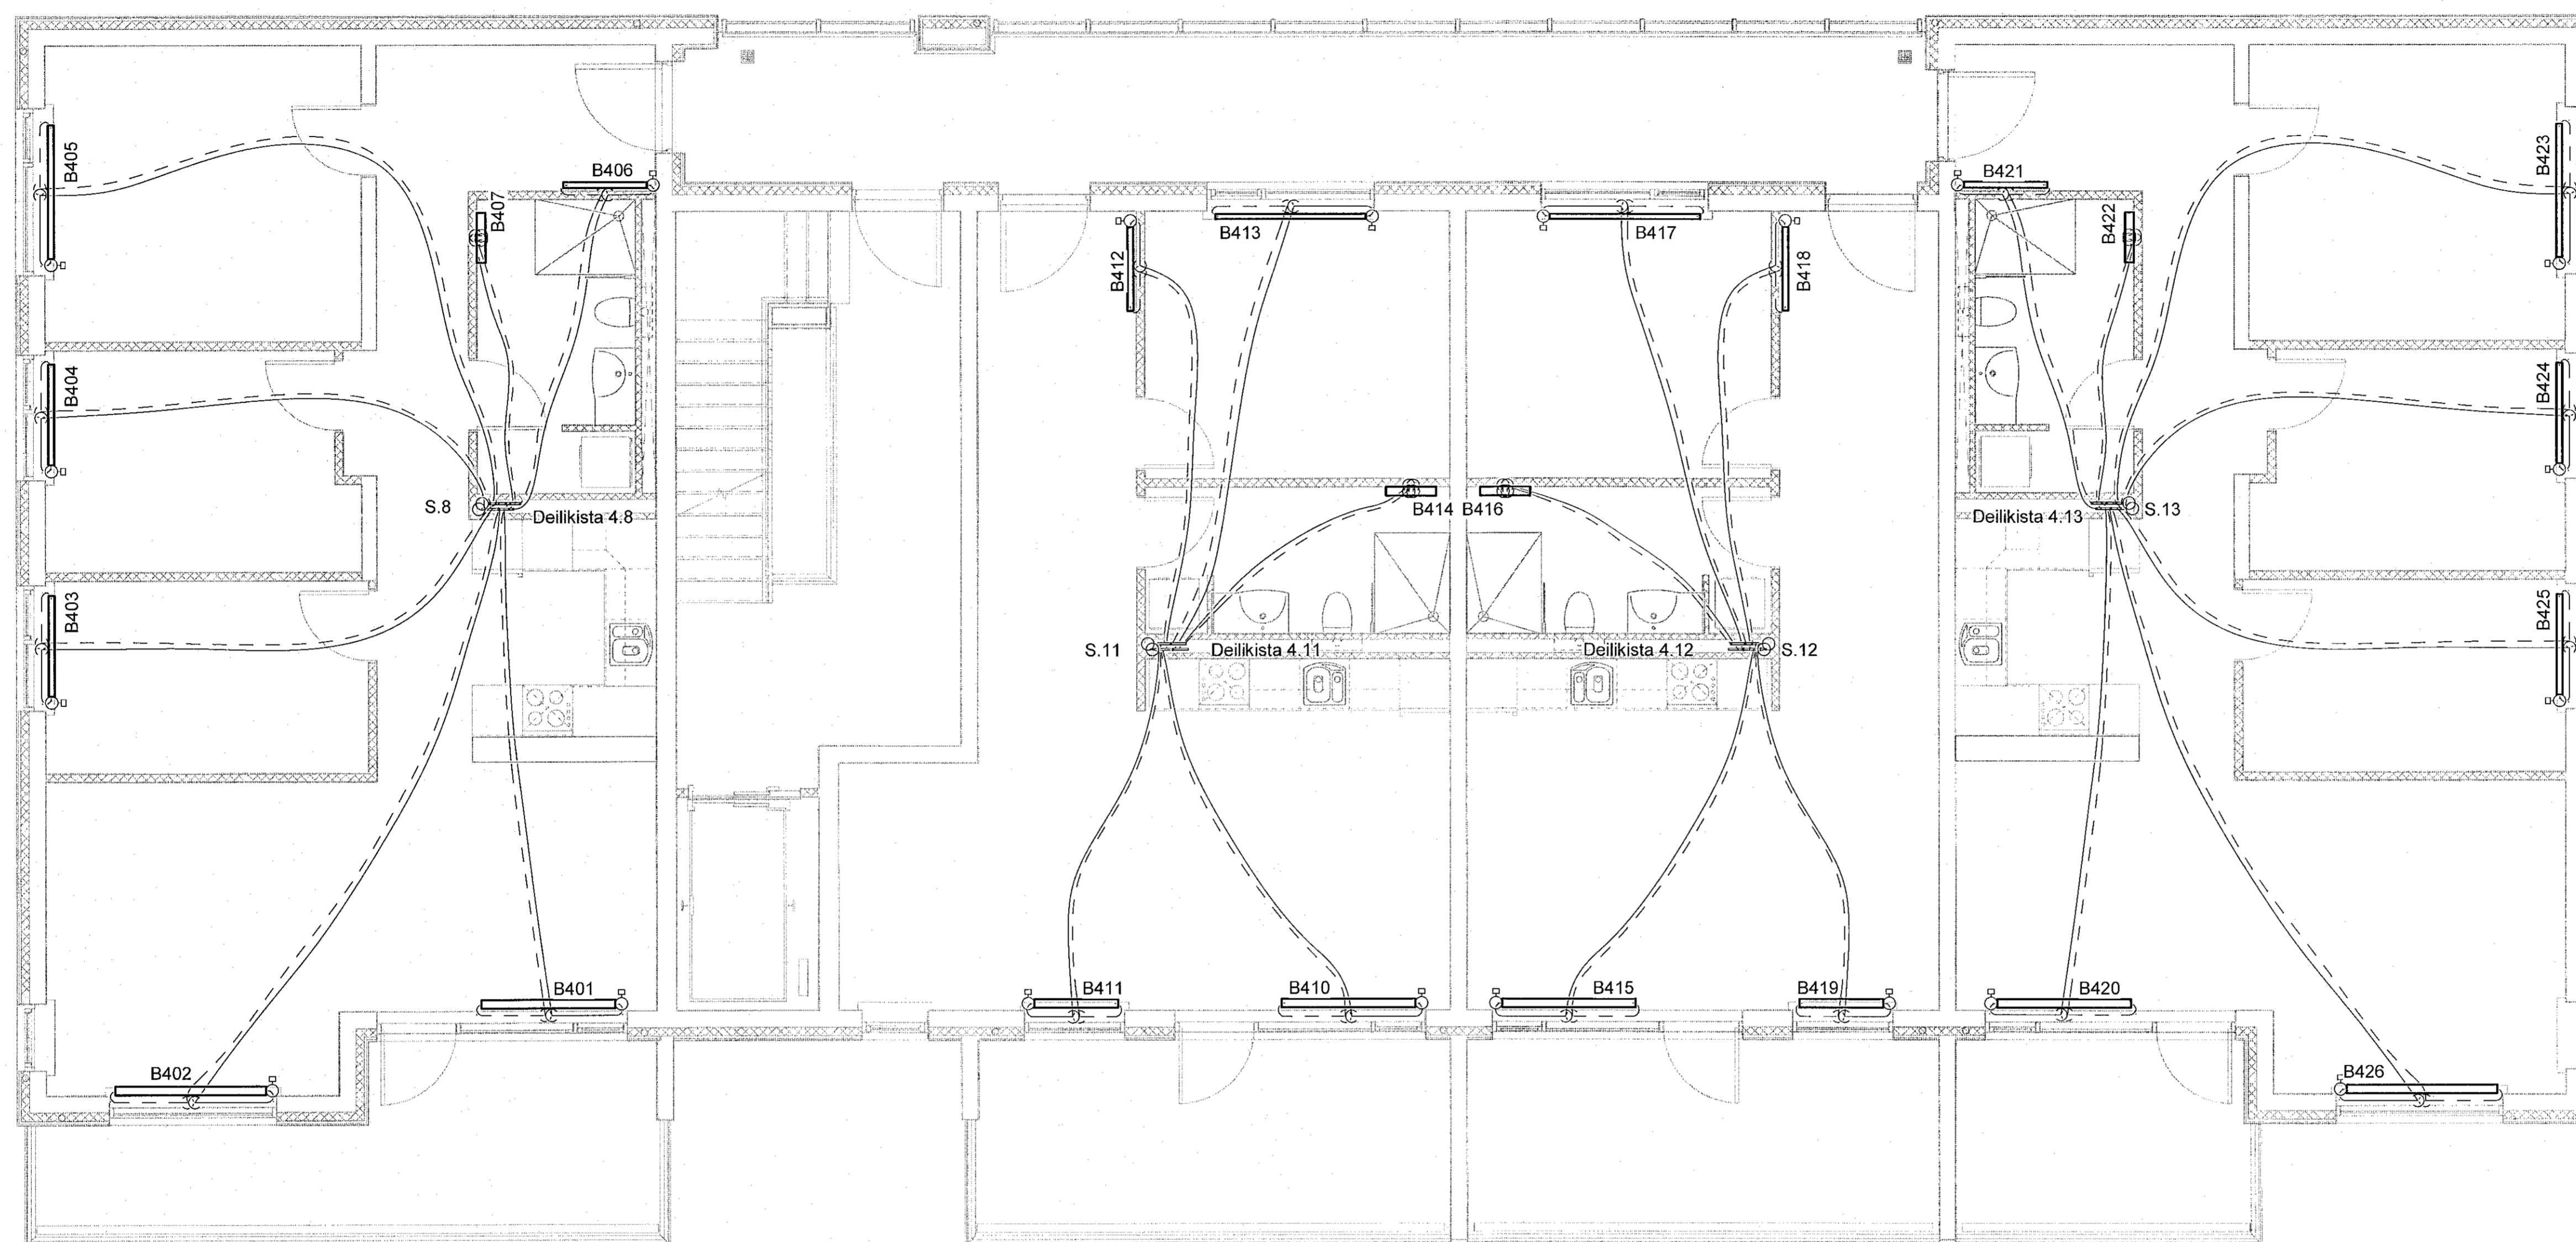

SKÝRINGAR:
 ————— HITI FRAMRÁS:
 - - - - - HITI BAKRÁS:

SJÁ ALMENNAR SKÝRINGAR Á TEIKN. P0-01 OG P0-03.

STOFNLAGNIR ERU MED EINANGRUN.
 LAGNIR AÐ STOKUM OFNUM ERU DN10.
 HULDAR LAGNIR SKULU VERA EINANGRADAR OG
 SÝNILEGAR LAGNIR AÐ OFNUM ÖEINANGRADAR
 OG MÁLAÐAR.
 LAGNIR AÐ DEILIGRIND IBÚÐA ERU DN15 AÐ STÆRD
 NEMA ANNAD SÉ TEKIÐ FRAM.

ALLAR INNSTEYPTAR "RÖR-I-RÖR" LAGNIR ERU
 DN12 PEX MED SÚREFNISKÁPU, NEMA ANNAD SÉ TEKIÐ
 FRAM Á TEIKNINGU.

NNE VERKFRÆDISTOFA

NNE VERKFRÆDISTOFA etlf
 Háðamirli 6 - 201 Kópavogur Ísland
 Sí. 899-3077 / 899-3577
 Kt. 46021-0470. nne@nne.is www.nne.is

ASHAMAR 2-10



221 HAFNARFJÖRDUR

SÉRUPPRÁTTUR - PÍPULAGNIR

HITALAGNIR - GRUNNMYND 4/HÆÐ Mhl.02

| | | | |
|------------------------------------|---|-------------|------------|
| Hönnun: | NG | Verknúmer: | 21043 |
| Teiknað: | NG | Mælikvarði: | 1:50 |
| Yfirfarið: | ALM | Dagsetning: | 09.05.2022 |
| Samþykkt: | Hákon Óm Ómarsson Kt. 300577-3189 | Teikn.nr.: | P3-43 |
| Áritun hönnunarsjóra: | Kristín Ragnarsdóttir Kt.120944-2669 | Útgáfa: | 1 |
| Útgáfa / Dagsetning aðskiptedátta: | | | |

Lykilmynd

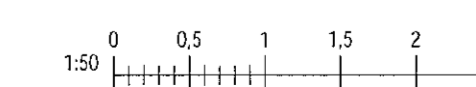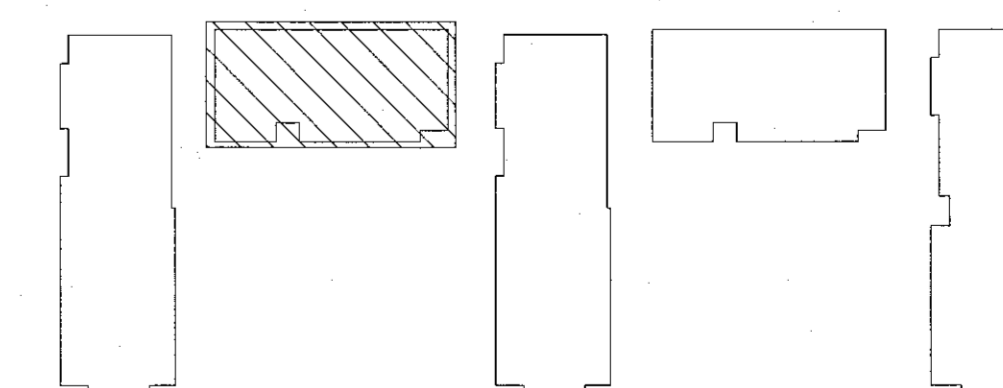

Plnr. 127821

Svnr. 1602022 153122

Skv: M5AVR2121043 - Ashamar02 DESIGN02 P - PÍPULAGNIR/Hönnun/Áshamar_Hönnun.rvt

Copyright © NNE Verkefnaðstoða ehf. Hönnuð af Hákon Óm Ómarsson. Framtíðin er að sýna samþykki.