


Samþykkt þann
16. Júlí 2022
Bygginguldróm í Hafnarvíði

Útg.	Dags.	Lýsing	Nafn
1	09.05.2022	FRUMÚTGÁFA	HCO

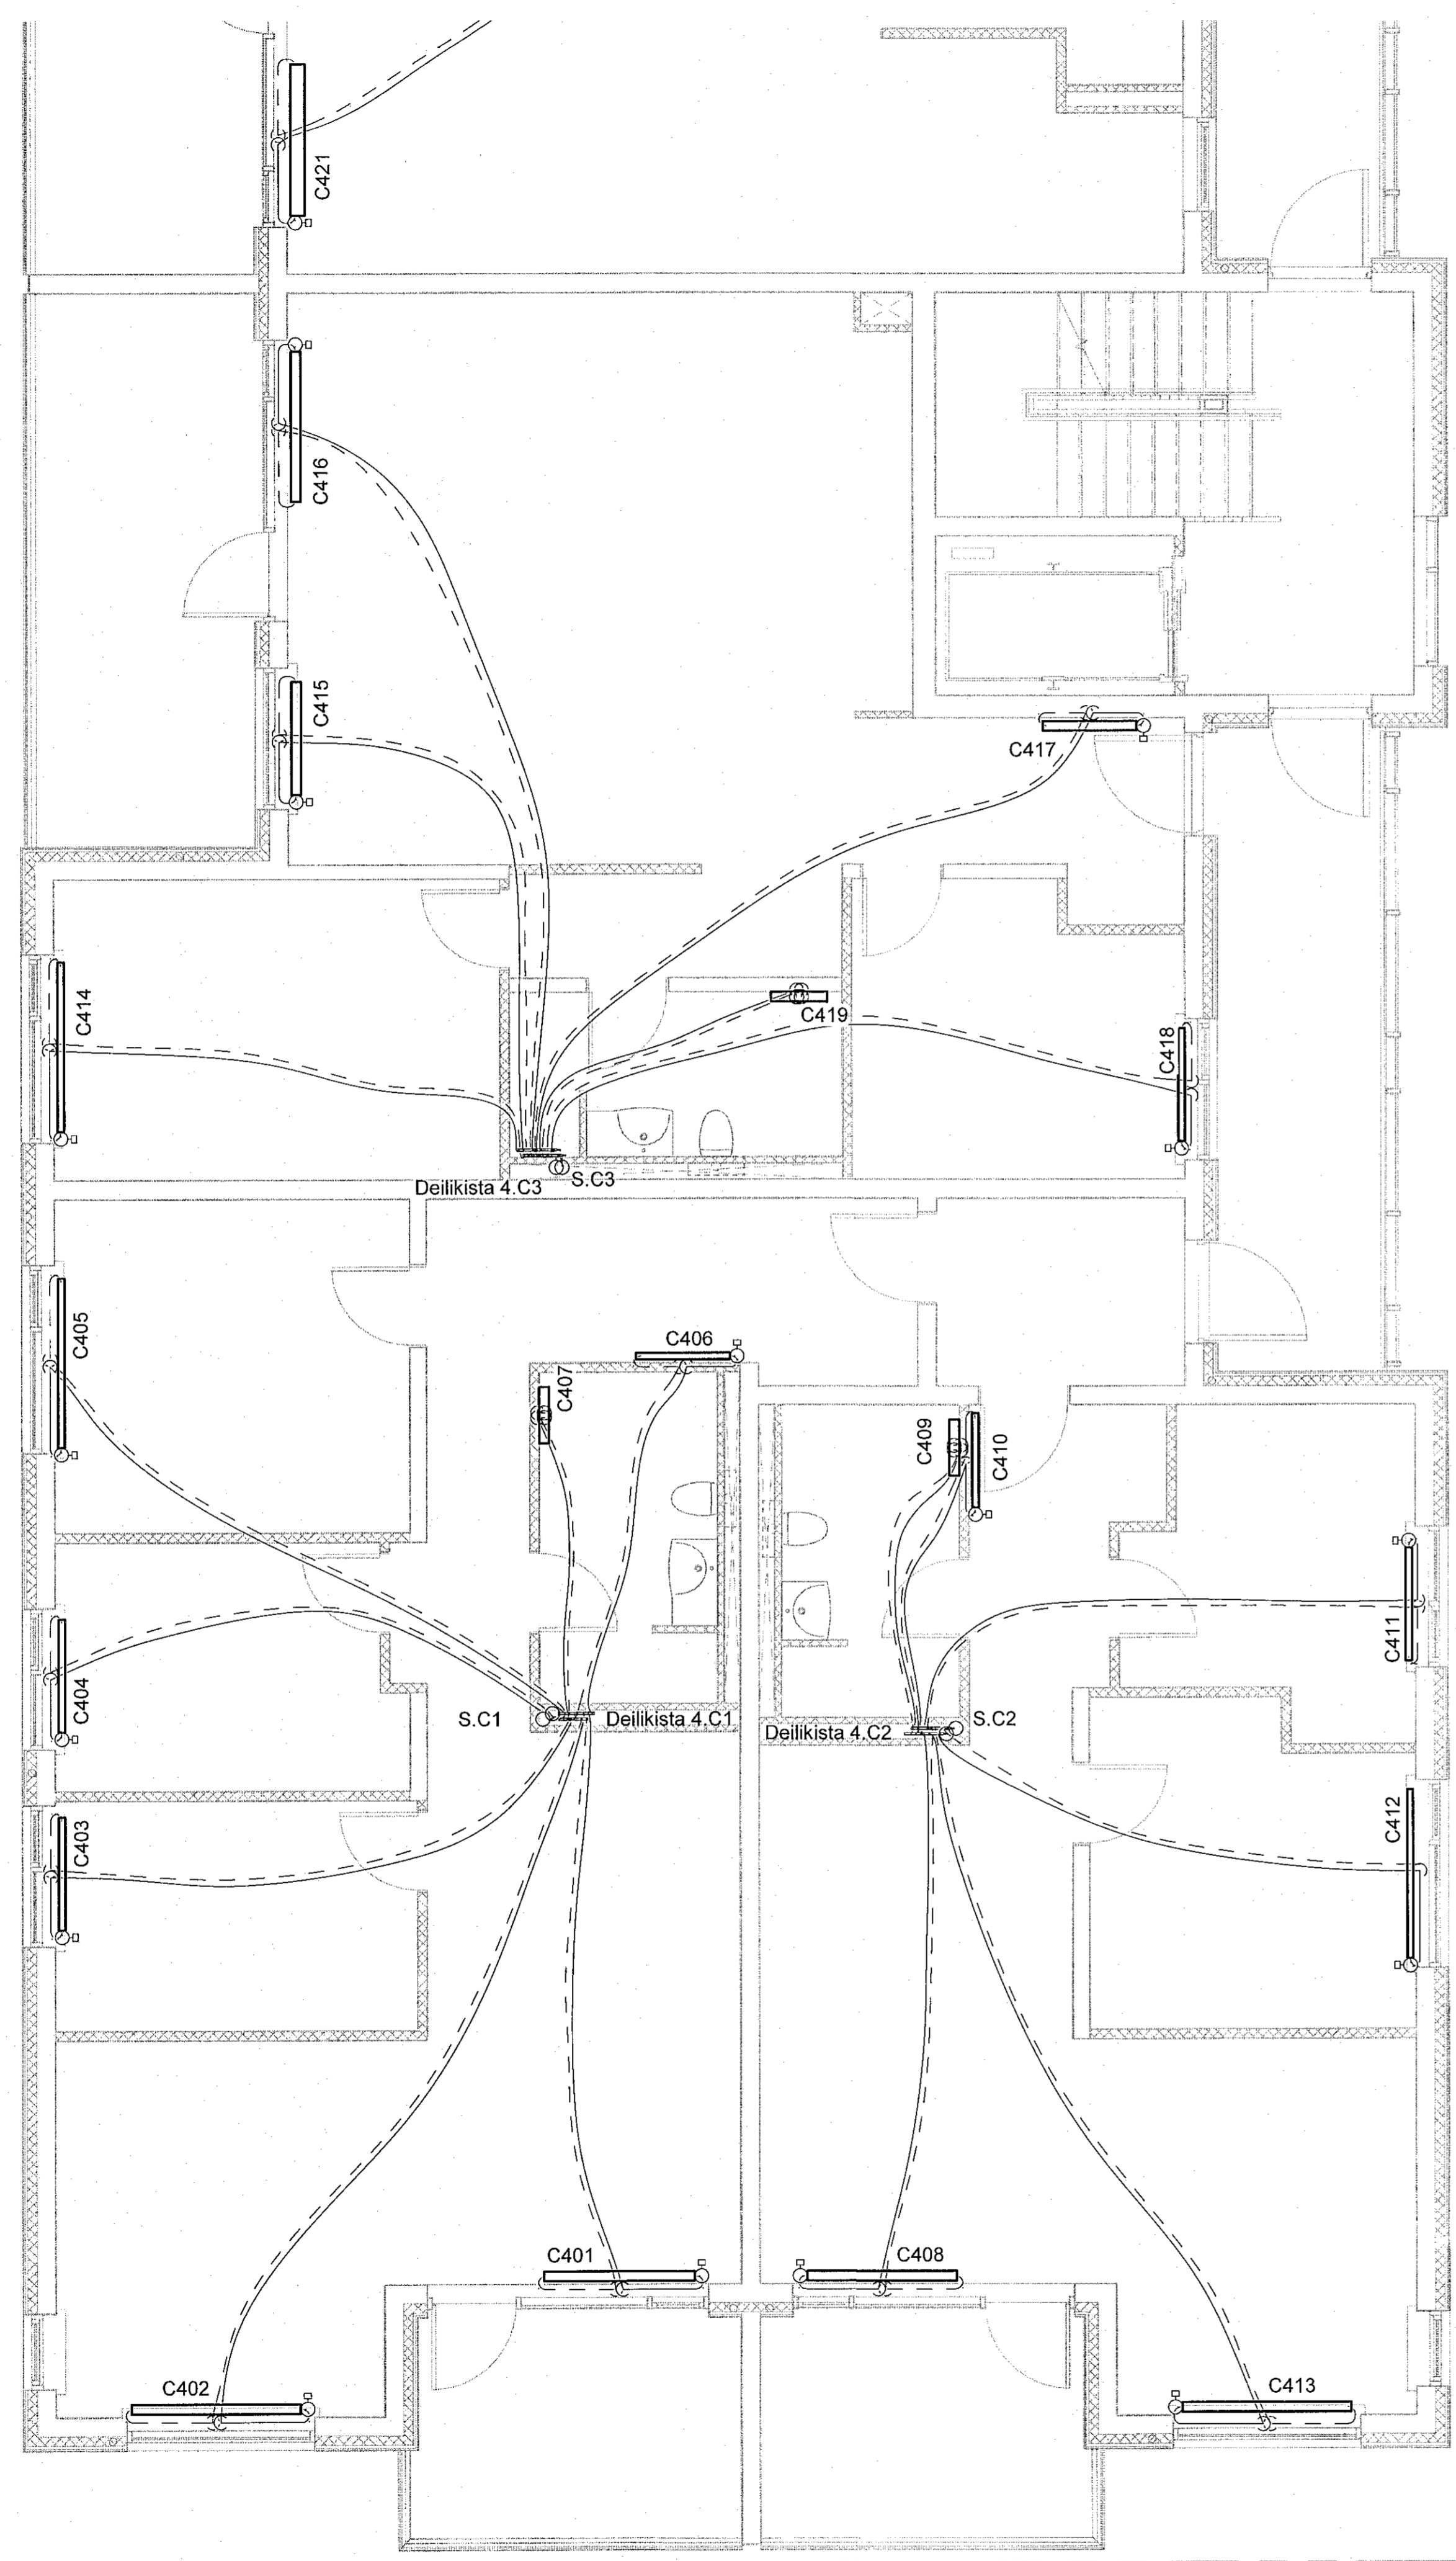

SKÝRINGAR:

————— HITI FRAMRÁS:
 - - - - - HITI BAKRÁS:

SJÁ ALMENNAR SKÝRINGAR Á TEIKN. P0-01 OG P0-03.

STOFNLAGNIR ERU MEÐ EINANGRUN.
 LAGNIR AÐ STÖKUM OFNUM ERU DN10.
 HULDAR LAGNIR SKULU VERA EINANGRADAR OG
 SÝNILEGAR LAGNIR AÐ OFNUM ÓEINANGRADAR
 OG MÁLADAR.
 LAGNIR AÐ DEILIGRIND ÍBÚÐA ERU DN15 AÐ STÆRD
 NEMA ANNAD SÉ TEKIÐ FRAM.

ALLAR INNSTEYPTAR "RÖR-Í-RÖR" LAGNIR ERU
 DN12 PEX MEÐ SÚREFNISKÁPU, NEMA ANNAD SÉ TEKIÐ
 FRAM Á TEIKNINGU.



VERKFRÆÐISTOFA

NNE VERKFRÆÐISTOFA ehf
 Háðamni 6 - 201 Kópavogur Ísland
 Sími: 899-9077 / 699-5577
 Kt: 460421-0470, nne@vne.is www.nne.is

ASHAMAR 2-10
 221 HAFNARFJÖRÐUR
 SÉRUPPRÁTTUR - PÍPULAGNIR
 HITALAGNIR - GRUNNMYND 4.HÆÐ MN.03

Hönnun:	NG	Verknúmer:	21043
Teiknað:	NG	Mælikvarði:	1:50
Yfirfari:	ALM	Dagsetning:	09.05.2022
Samþykkt:		Teikn.nr.:	P3-44
Hákon Örn Ómarsson Kt. 300577-3189	<i>Ho</i>	Áritun hönnunarsjóra:	Utgáfa:
Kristinn Ragnarsson Kt:120944-2669	<i>Ja</i>	Kristinn Ragnarsson Kt:120944-2669	1
Útgáfa / Dagsetning aðlagðpráttar:			

Lykilmynd

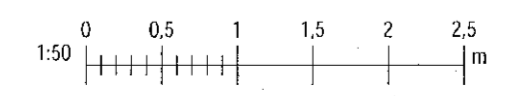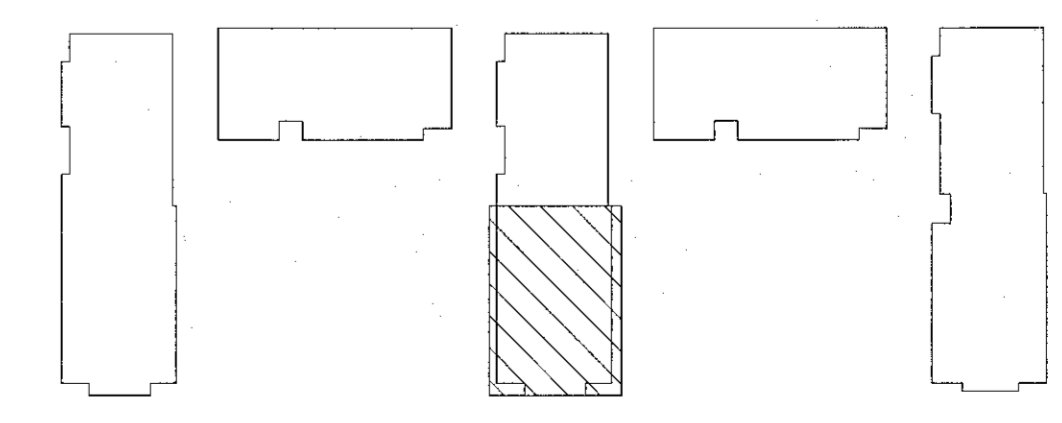

Skýrsla: 16/05/2022 15:31:27
 Snið: 12/26/21
 Skýrsla: M:\VIR2\121043 - Ashamar\02 DESIGN\02 P - PÍPULAGNIR\Hönnun\Ashamar_Hitlagirnir.rvt

Copyright © NNE Verkefnaáskilning ehf. - Hönnun og arkitektúr - Eign og hönnun - Eign og hönnun - Eign og hönnun