


Samplykkir
16. Júní 2022
Byggingaáhræðing / Háskólinn

Útg.	Dags.	Lýsing	Nafn
1	09.05.2022	FRUMTÚGAFA	HOO

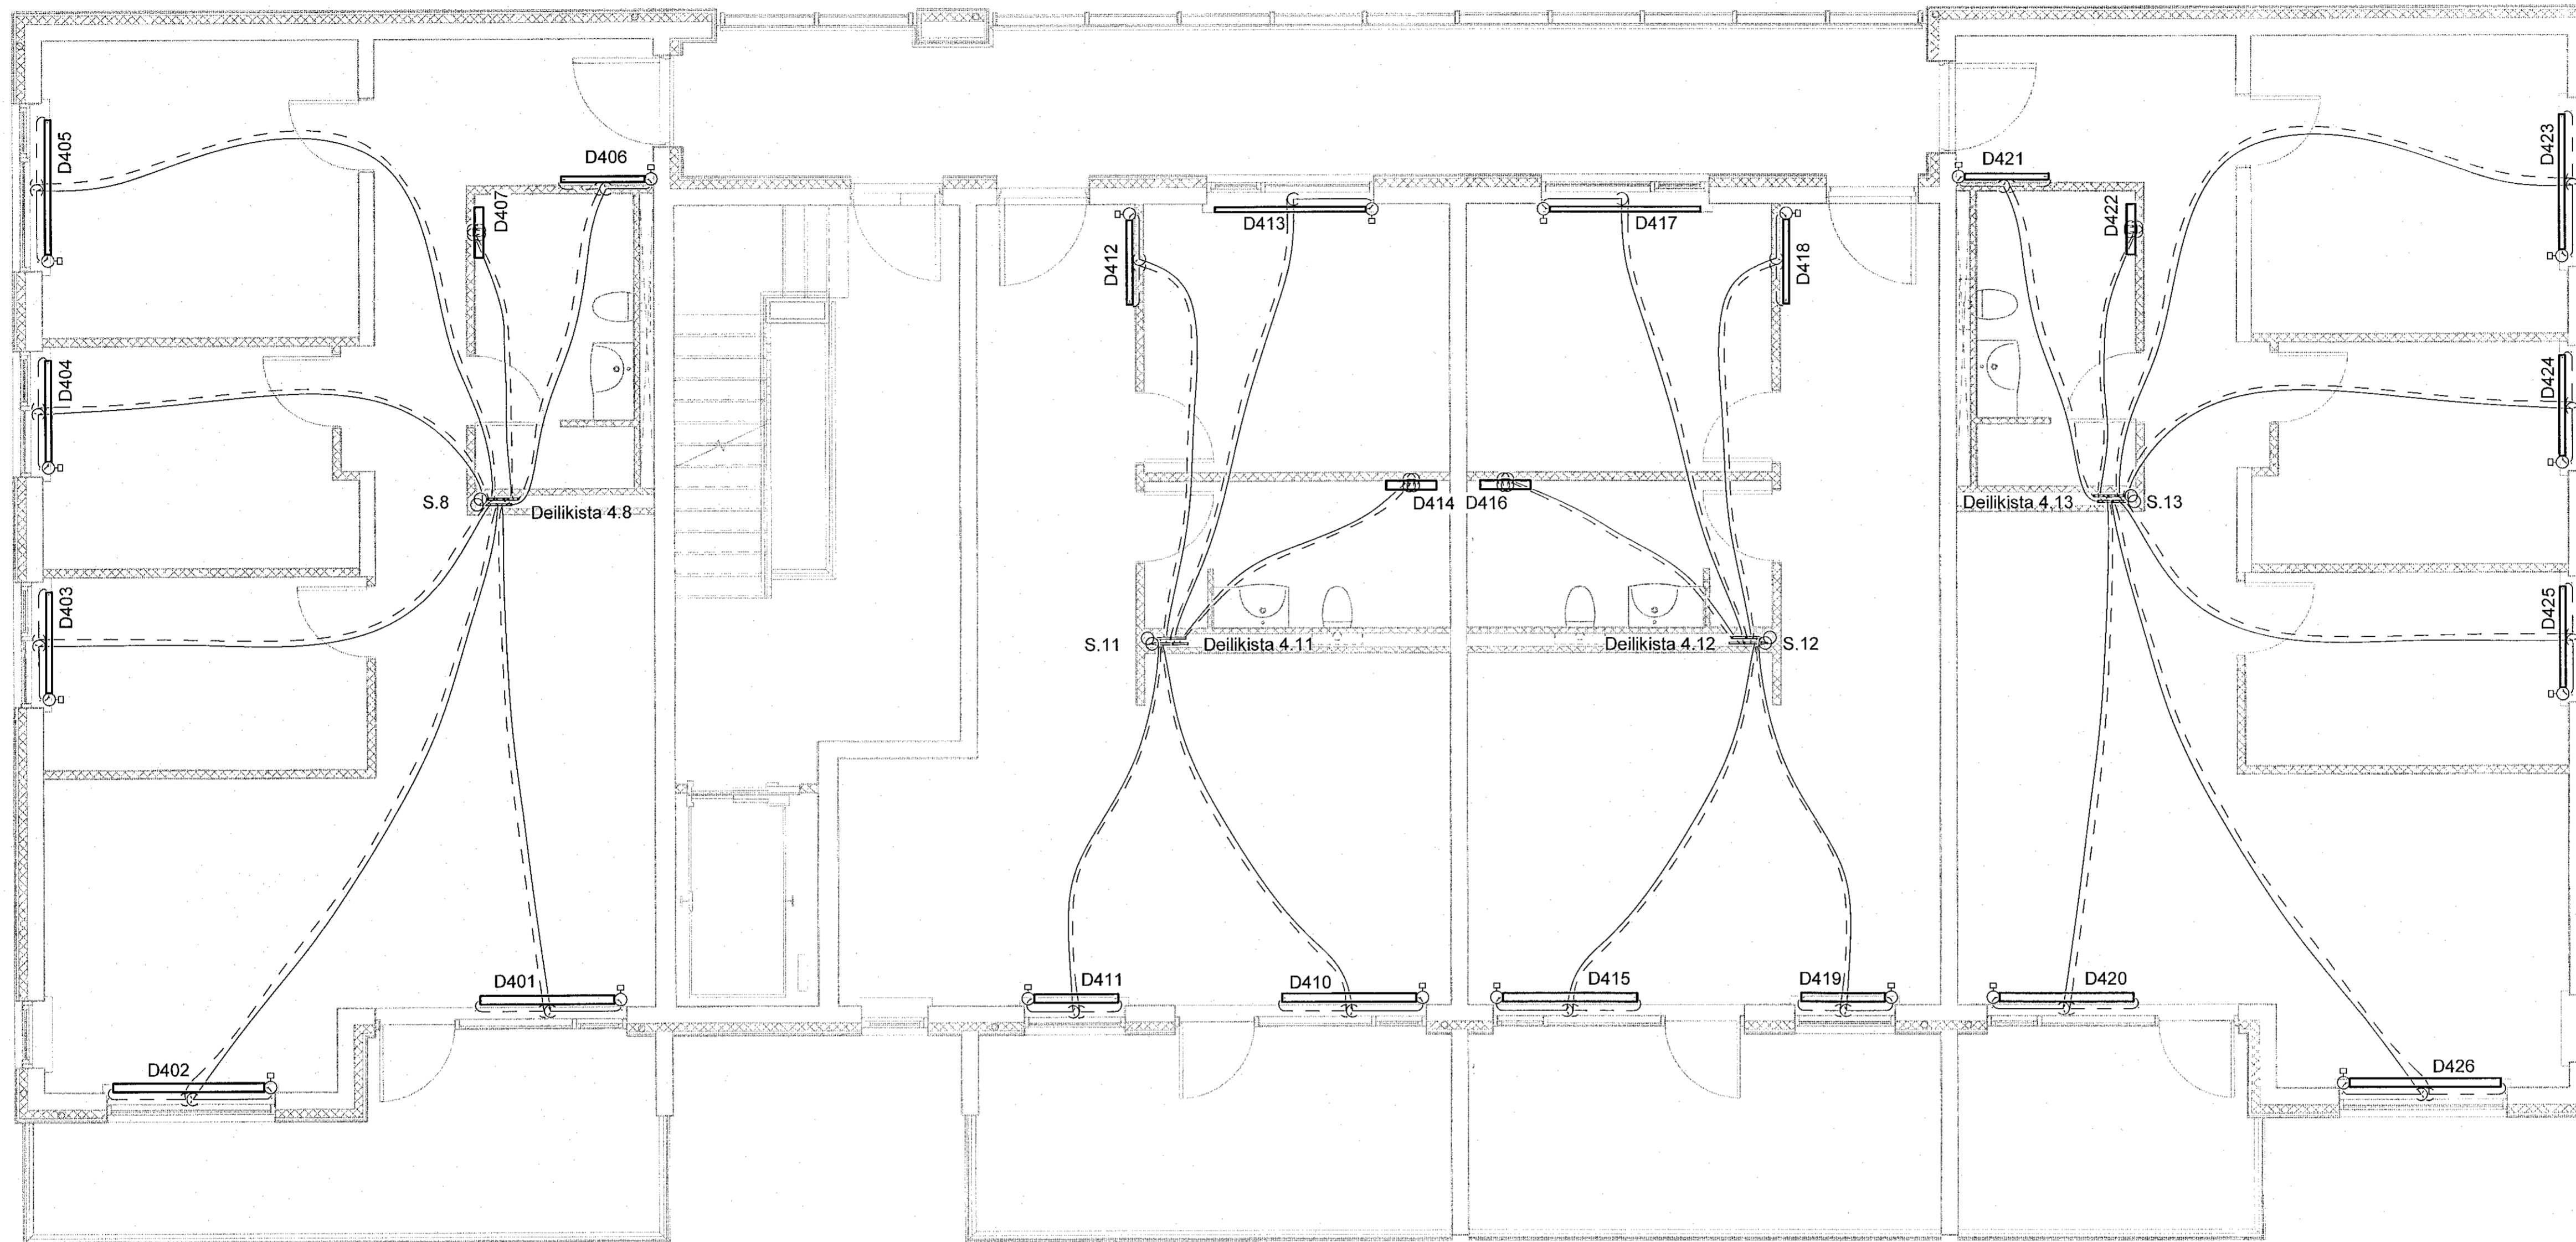

SKÝRINGAR:
 ————— HITI FRAMRÁS:
 - - - - - HITI BAKRÁS:

SJÁ ALMENNAR SKÝRINGAR Á TEIKN. P0-01 OG P0-03.

STOFNLAGNIR ERU MED EINANGRUN.
 LAGNIR AÐ STOKUM OFNUM ERU DN10.
 HULDAR LAGNIR SKULU VERA EINANGRADAR OG
 SÝNILEGAR LAGNIR AÐ OFNUM ÖEINANGRADAR
 OG MÁLABAR.
 LAGNIR AÐ DEILIGRIND IBÚÐA ERU DN15 AÐ STÆRD
 NEMA ANNAÐ SÉ TEKIÐ FRAM.

ALLAR INNSTEYPTAR "RÖR-I-RÖR" LAGNIR ERU
 DN12 PEX MED SÚREFNISKÁPU, NEMA ANNAÐ SÉ TEKIÐ
 FRAM Á TEIKNINGU.

NNE VERKFRÆÐISTOFA


NNE VERKFRÆÐISTOFA ehf
 Háskólinn 6 - 201 Kópavogur Ísland
 s. 859-3071 / 899-3571
 Kt. 460421-0470. nne@nne.is www.nne.is

ASHAMAR 2-10
 221 HAFNARFJÖRÐUR
 SÉRUPPRÁTTUR - PÍPULAGNIR
 HITALAGNIR - GRUNNMYND 4.HÆÐ MÍN.04

Hönnun:	NG	Verknúmer:	21043
Teiknað:	NG	Mælikvarði:	1:50
Yfirfari:	ALM	Dagsetning:	09.05.2022

Samplykkt:	Hákon Örn Ómarsson Kt. 300577-3189	Teikn.nr.:	P3-46
Áritun hönnunarsjóra:	Kristín Ragnarsson Kt.120944-2669	Útgáfa:	1
Útgáfa / Dagsetning aðskiptastofna:			

Lykilmynd

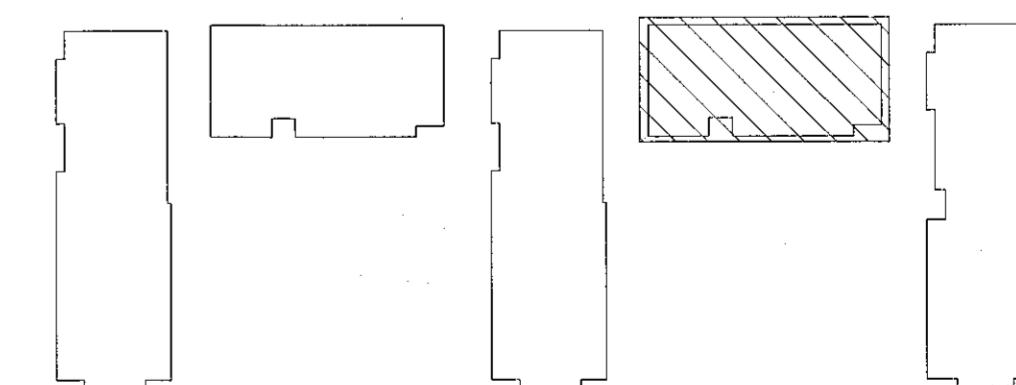

Skjal: 120944-2669

Copyright © NNE Verkefni ehf. - Hönnun og skýringar eru alltaf í eigu hönnuðs og skýringaforseta.