


Útg.	Dags.	Lýsing	Náfn.
1	09.05.2022	FRAMMÍTGÁFA	HCOO

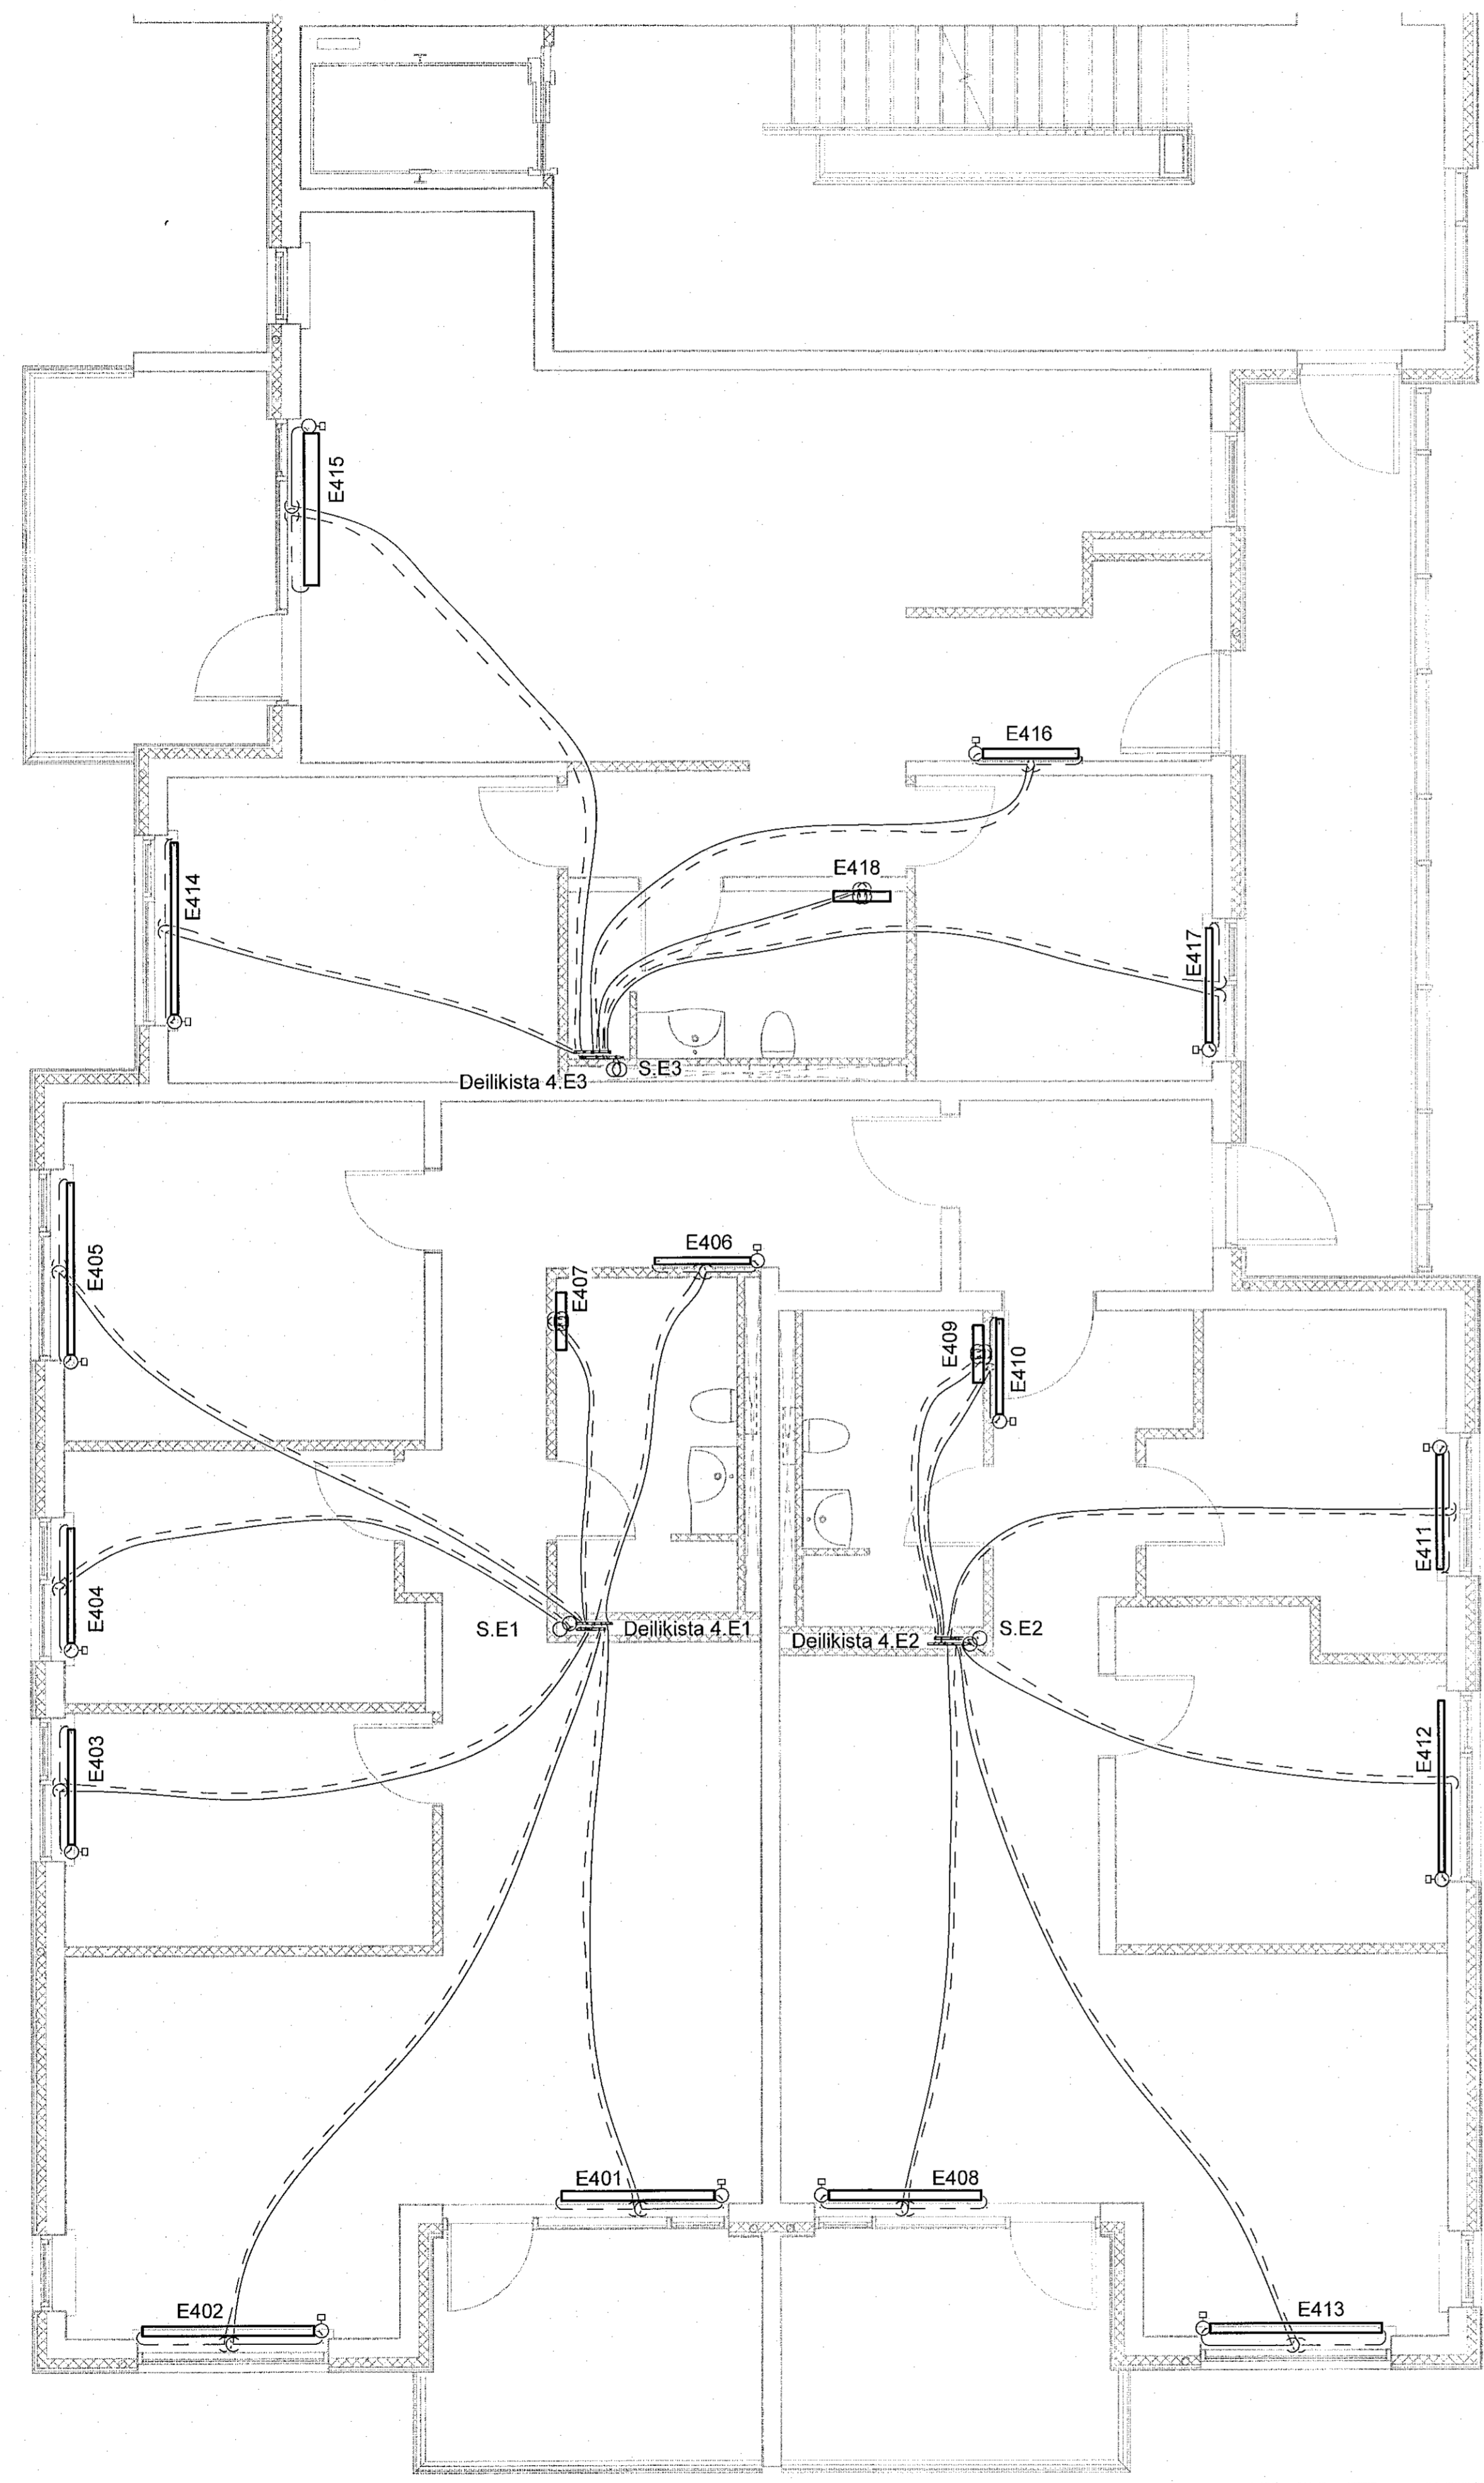



SKÝRINGAR:  
 ————— HITI FRAMRÁS:  
 - - - - - HITI BAKRÁS:

SJÁ ALMENNAR SKÝRINGAR Á TEIKN. P0-01 OG P0-03.

STOFNLAGNIR ERU MED EINANGRUN.  
 LAGNIR AD STOKUM OFNUM ERU DN10.  
 HULDAR LAGNIR SKULU VERA EINANGRADAR OG  
 SÝNILEGAR LAGNIR AD OFNUM ÖEINANGRADAR  
 OG MÁLADAR.  
 LAGNIR AD DEILIGRIND IBUDA ERU DN15 AD STÆRD  
 NEMA ANNAD SÉ TEKID FRAM.

ALLAR INNSTEYPTAR "RÖR-I-RÖR" LAGNIR ERU  
 DN12 PEX MED SÜREFNISKAPU, NEMA ANNAD SÉ TEKID  
 FRAM Á TEIKNINGU.

Lykilmynd

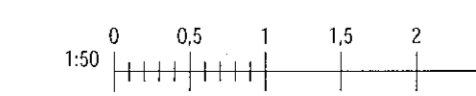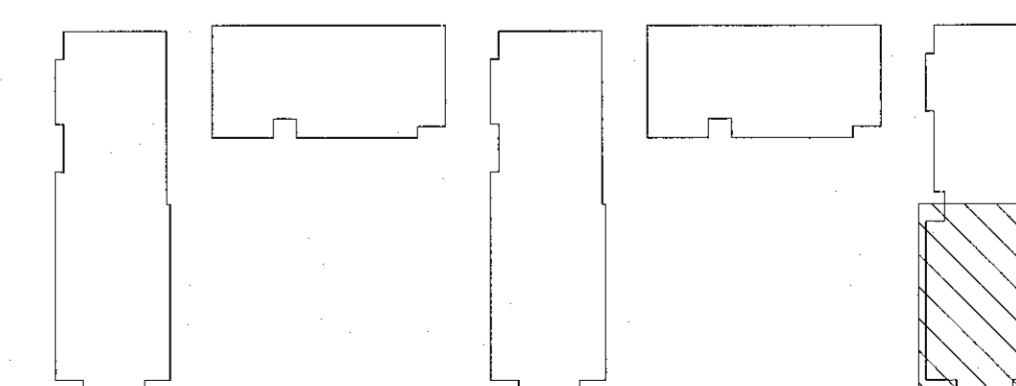

**NNE VERKFRÆÐISTOFA**

NNE VERKFRÆÐISTOFA ehf  
 Háðamir 6 - 201 Kópavogur Ísland  
 Sí: 859-3071 / 669-3271  
 Kt. 460421-0470. nne@nne.is www.nne.is

**ASHAMAR 2-10**  
 221 HAFNARFJORDUR

SÉRUPPRÁTTUR - PÍPULAGNIR  
 HITALAGNIR - GRUNNMYND 4.HÆÐ Mm.05

Hönnun:	NG	Verknúmer:	21043
Teiknað:	NG	Mælikvarði:	1:50
Yfirfarið:	ALM	Dagsetning:	09.05.2022

Sambýkk:  
 Hákon Örn Ómarsson  
 Kt. 300577-3189

Teikn.nr.:  
**P3-47**

Áritun hönnunarsjóra:  
 Kristinn Ragnarsson  
 Kt.120944-2669

Útgáfa:  
**1**

Útgáfa / Dagsetning aðskráðgöfuta: