


Samþykkt þann
15. Júní 2022
Byggingulduddinn / Háskólinn

Útg.	Dags.	Lýsing	Nafn
1	09.05.2022	FRUMTÚGÁFA	HÖ

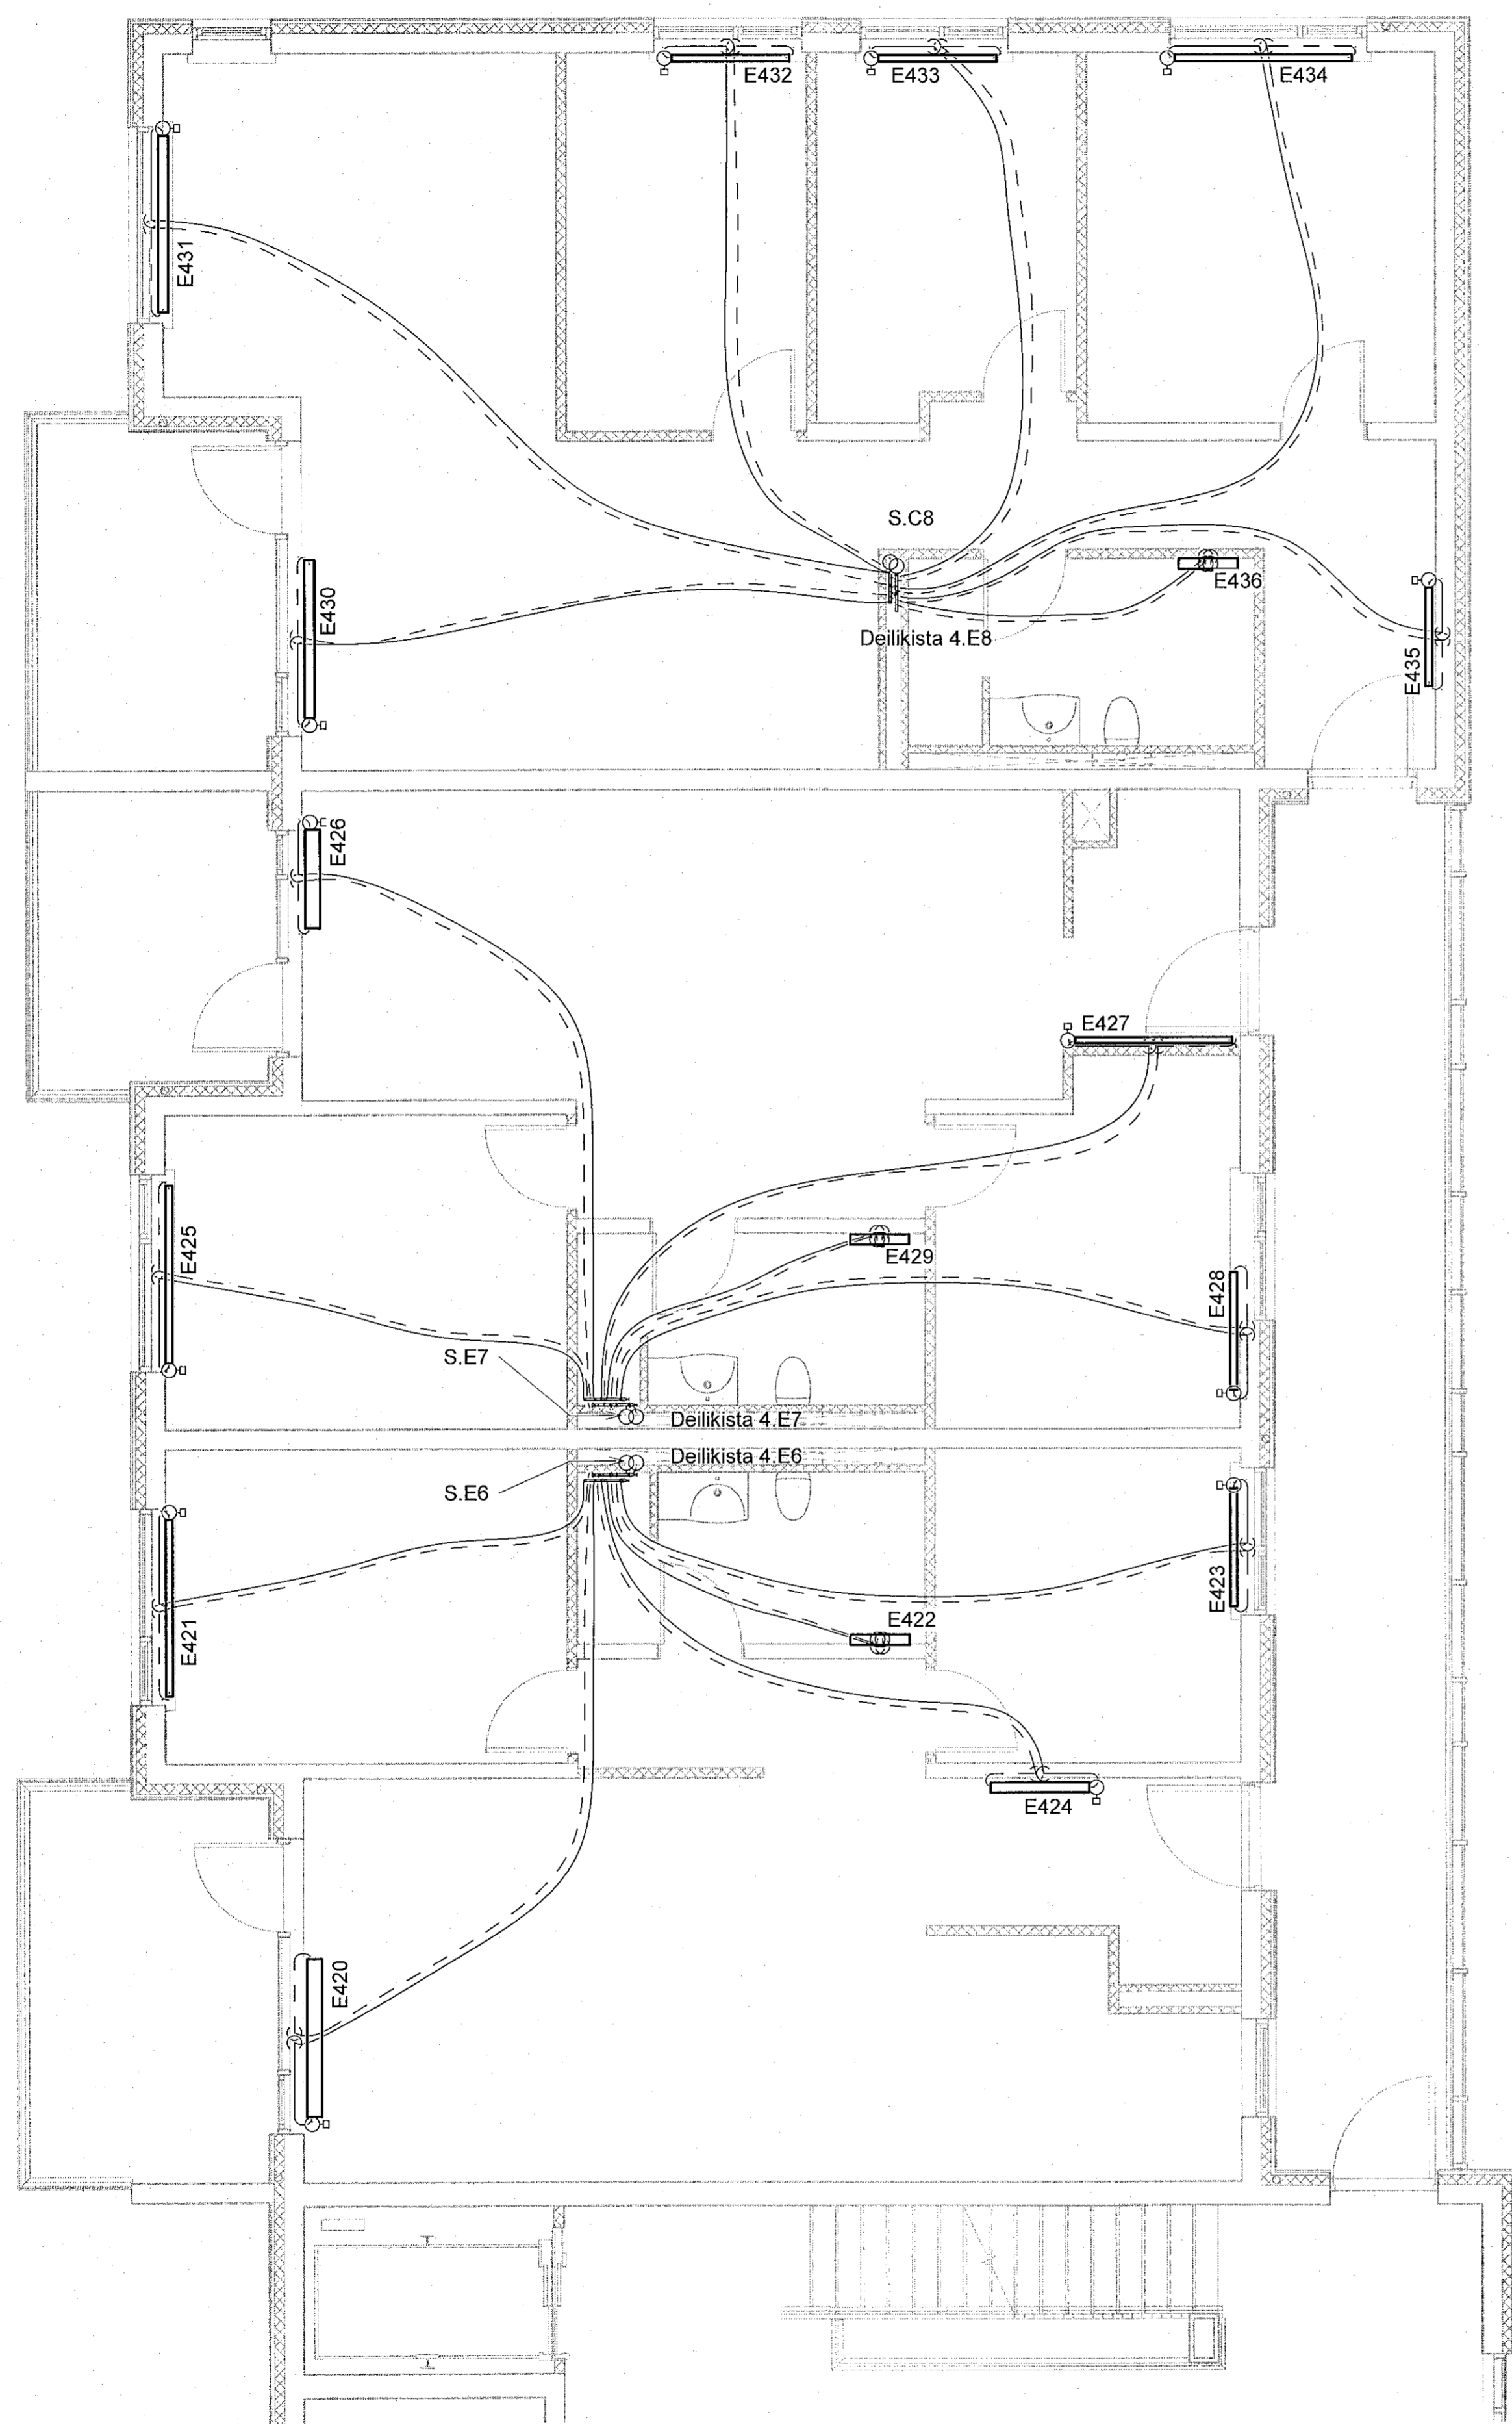

SKÝRINGAR:
 ———— HITI FRAMRÁS:
 - - - - - HITI BAKRÁS:

SJÁ ALMENNAR SKÝRINGAR Á TEIKN. P0-01 OG P0-03.

STOFNLAGNIR ERU MED EINANGRUN.
 LAGNIR AÐ STOKUM OFNUM ERU DN10.
 HULDAR LAGNIR SKULU VERA EINANGRADAR OG
 SÝNILEGAR LAGNIR AÐ OFNUM ÓEINANGRADAR
 OG MÁLAÐAR.
 LAGNIR AÐ DEILIGRIND IBÚÐA ERU DN15 AÐ ST/ERÐ
 NEMA ANNAD SÉ TEKIÐ FRAM.

ALLAR INNSTEYPTAR "RÖR-I-RÖR" LAGNIR ERU
 DN12 PEX MED SÜREFNISKÁPU, NEMA ANNAD SÉ TEKIÐ
 FRAM Á TEIKNINGU.

NNE VERKFRÆÐISTOFA

NNE VERKFRÆÐISTOFA ehf
 Háðamni 6 - 201 Kópavogur Ísland
 s. 899 3077 / 899 3577
 Kl. 460421-0470, nne@nne.is www.nne.is

ASHAMAR 2-10
 221 HAFNARFJORDUR

SÉRUPPDRÁTTUR - PÍPULAGNIR
 HITALAGNIR - GRUNNMYND 4.HÆÐ MIH.05

Hönnun:	NG	Verknúmer:	21043
Teiknað:	NG	Mælikvarði:	1:50
Yfirarið:	ALM	Dagsetning:	09.05.2022
Samþykkt:	Hákon Órn Ómarsson Kt. 300577-3189	Teikn.nr.:	P3-48
Áritun hönnunarskjóra:	Kristinn Ragnarsson Kt.120944-2669	Útgáfa:	1
Útgáfa / Dagsetning aðskilgreint:			

Lykilmynd

