


Samþykkt þann
16. júní 2022
Bygginguábyrgð / Hlökkunartíðni

Útg.	Dagrs.	Lýsing	Nafn
1	09.05.2022	FRUMÚTGÁFA	HÖÖ

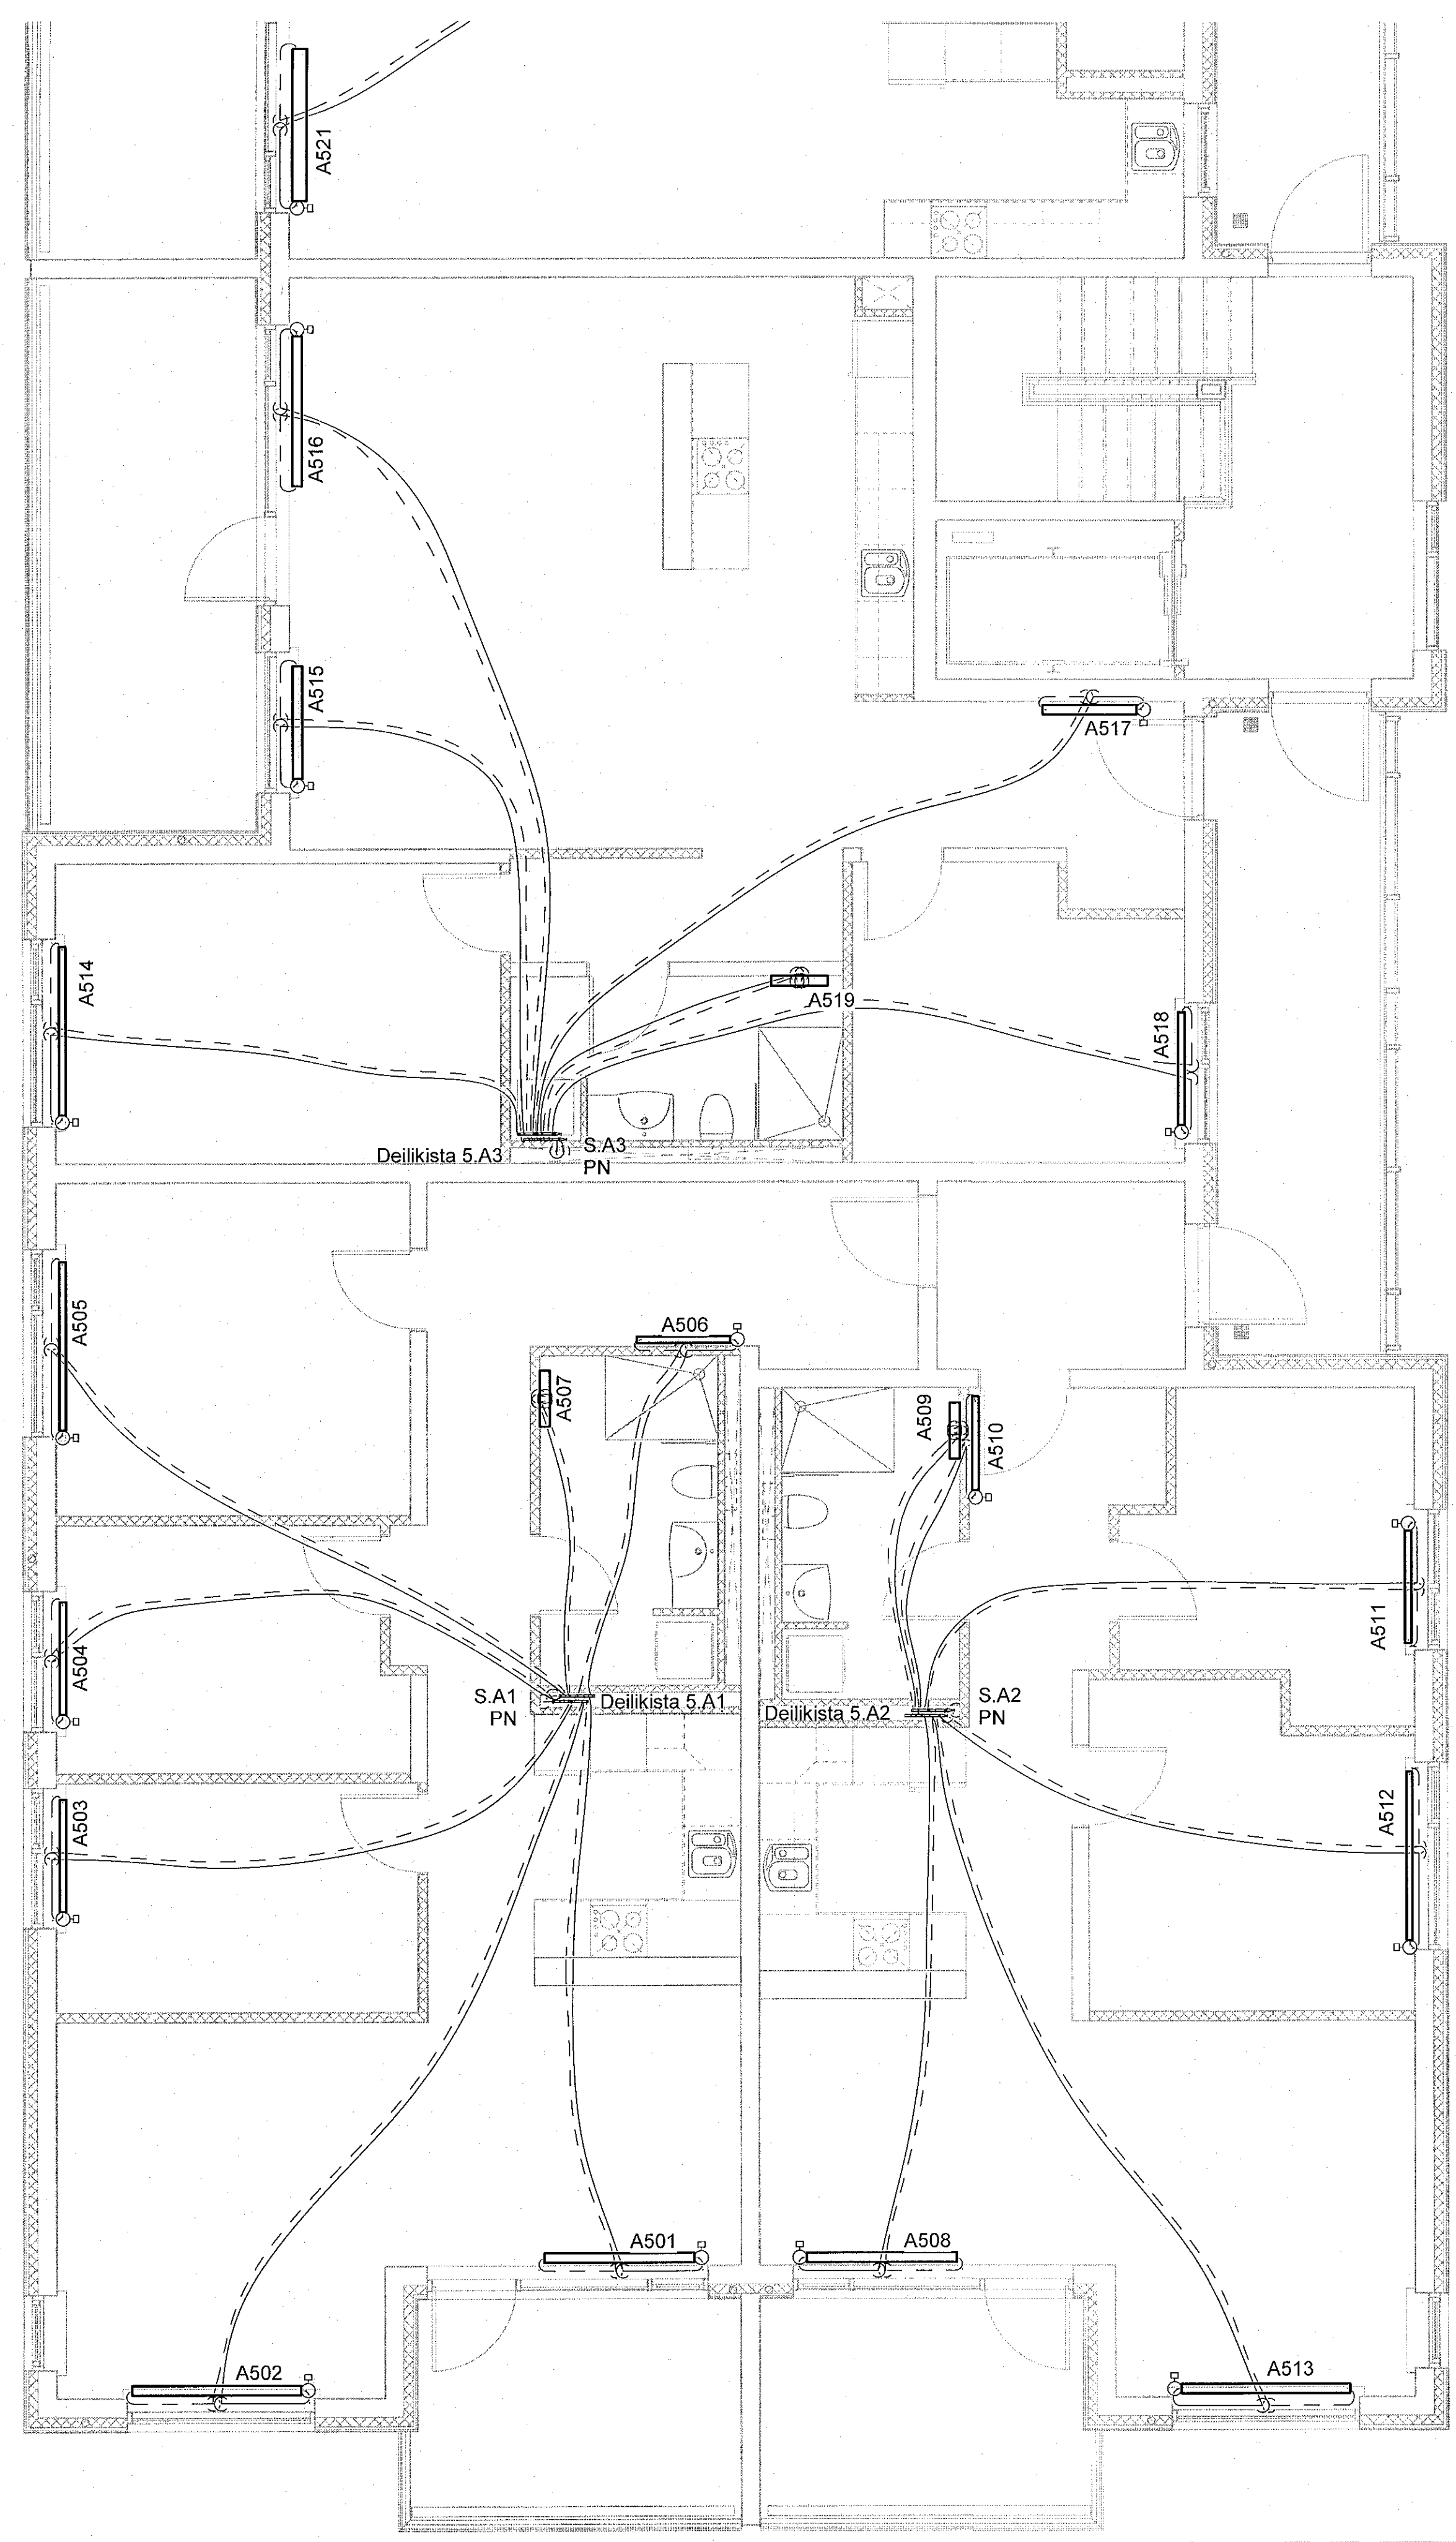

SKÝRINGAR:

————— HITI FRAMRÁS:
- - - - - HITI BAKRÁS:

SJÁ ALMENNAR SKÝRINGAR Á TEIKN. P0-01 OG P0-03.

STOFNLAGNIR ERU MED EINANGRUN.
LAGNIR AD STOKUM OFNUM ERU DN10.
HULDAR LAGNIR SKULU VERA EINANGRADAR OG
SYNILEGAR LAGNIR AD OFNUM OEINANGRADAR
OG MALADAR.
LAGNIR AD DEILIGRIND IBUDA ERU DN15 AD STÆRD
NEMA ANNAD SE TEKID FRAM.

ALLAR INNSTEYPTAR "RÖR-I-RÖR" LAGNIR ERU
DN12 PEX MED SUREFNISKAPU, NEMA ANNAD SE TEKID
FRAM Á TEIKNINGU.

NNE VERKFRÆDISTOFA

NNE VERKFRÆDISTOFA ehf
Hæðsmári 6 - 201 Kópavogur Ísland
Sí 899-3077 / 899-3577
Kl. 460421-0470. www.nne.is

ASHAMAR 2-10
221 HAFNARFJÖRÐUR

SERUÞPRÁTTUR - PÍPULAGNIR
HITALAGNIR - GRUNNMYND 5.HÆÐ Mhl.01

Hönnun:	NG	Verknúmer:	21043
Teiknað:	NG	Mælikvarði:	1:50
Yfirfarið:	ALM	Dagsetning:	09.05.2022
Samþykkt:		Teikn.nr.:	P3-51
Hákon Örn Ómarsson Kl. 300577-3189	<i>li</i>	Áritun hönnunarsjóra:	Útgáfa:
		Kristinn Ragnarsson Kl.120944-2669	1
Útgáfa / Dagsetning aðlagð/þýtt.			

Lykilmynd

