


Samþykkt þann  
16. Maí 2022  
Byggingulögum í Háfræðisá

Útg.	Dags.	Lýsing	Nafn
1	09.05.2022	FRUMTGAFA	HOO

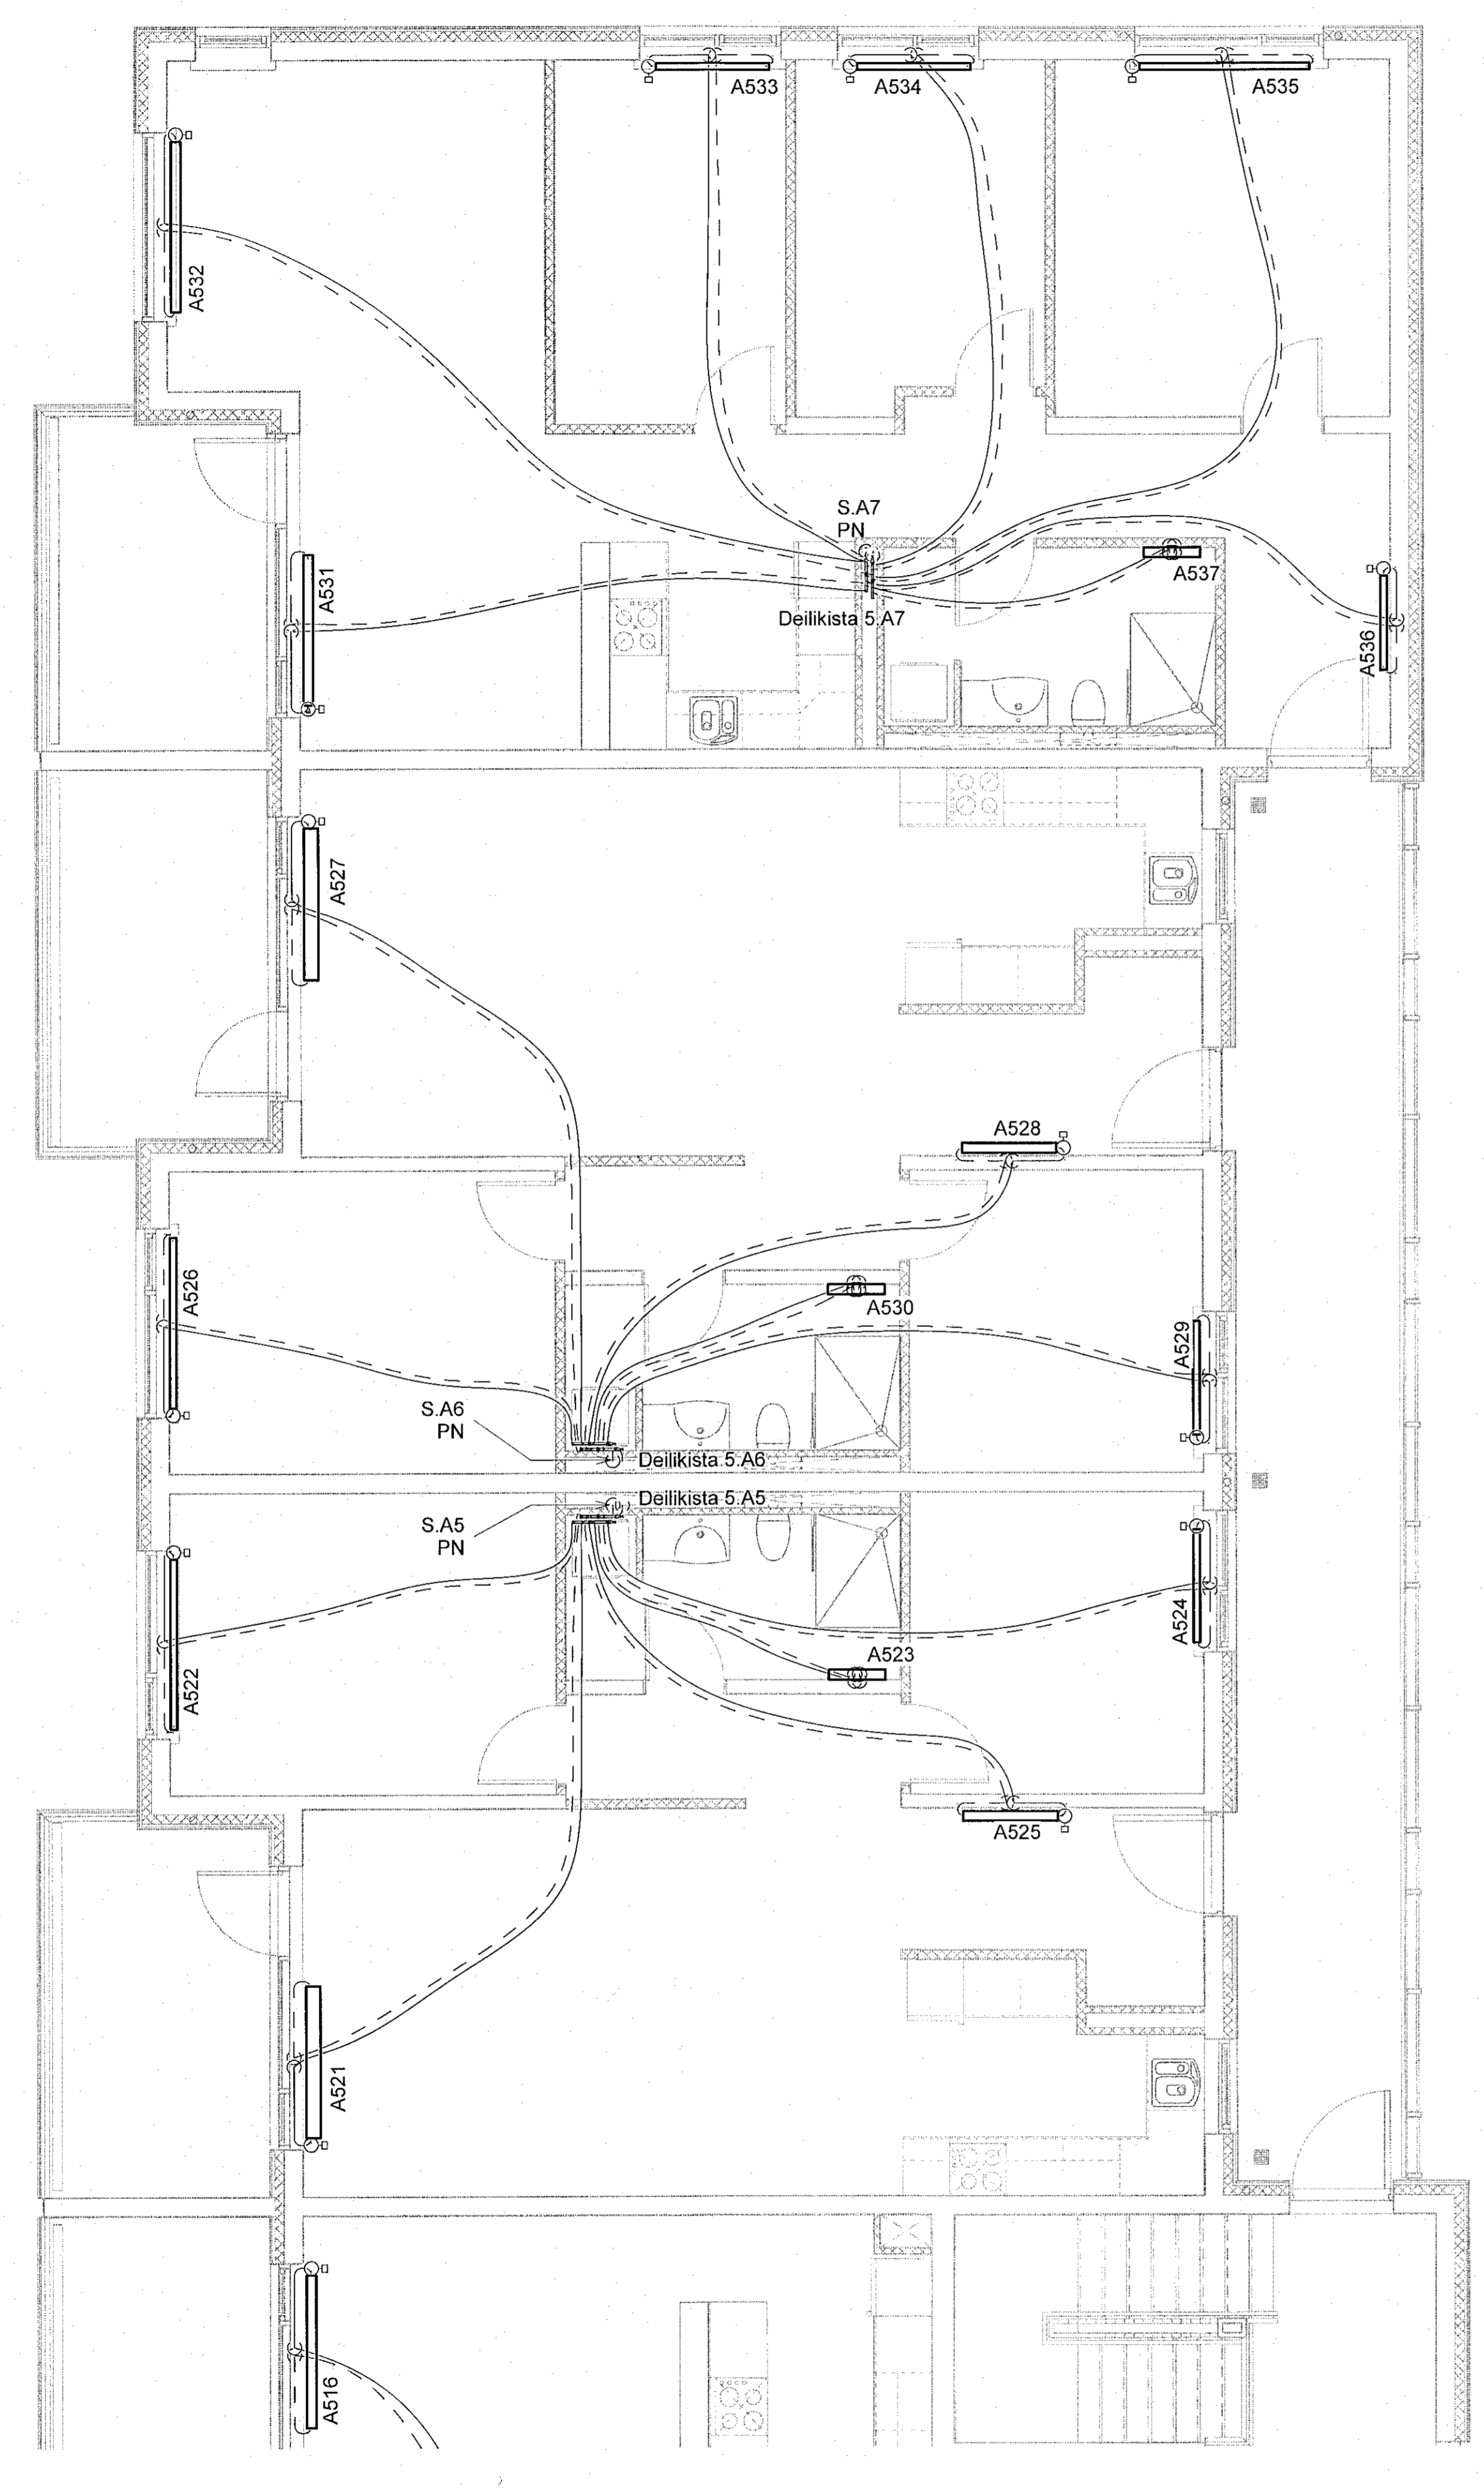

SKÝRINGAR:  
 ———— HITI FRAMRÁS:  
 - - - - - HITI BAKRÁS:  
 SJÁ ALMENNAR SKÝRINGAR Á TEIKN. P0-01 OG P0-03.  
 STOFNLAGNIR ERU MED EINANGRUN.  
 LAGNIR AÐ STOKUM OFNUM ERU DN10.  
 HULDAR LAGNIR SKULU VERA EINANGRADAR OG  
 SÝNILEGAR LAGNIR AÐ OFNUM OEINANGRADAR  
 OG MÁLADAR.  
 LAGNIR AÐ DEILIGRIND ÍBÚÐA ERU DN15 AÐ ST/ERÐ  
 NEMA ANNAÐ SÉ TEKID FRAM.  
 ALLAR INNSTEYPTAR "RÖR-Í-RÖR" LAGNIR ERU  
 DN12 PEX MED SÚREFNISKÁPU, NEMA ANNAÐ SÉ TEKID  
 FRAM Á TEIKNINGU.



**NNE VERKFRÆÐISTOFA**

NNE VERKFRÆÐISTOFA ehf  
 Háskólatorni 6 - 201 Kópavogur Ísland  
 Sími: 399-3077 / 399-3577  
 Kt. 460421-0470. nne@nne.is www.nne.is

**ASHAMAR 2-10**  
 221 HAFNARFJÖRDUR  
 SERUÞPDRÁTTUR - PÍPULAGNIR  
 HITILAGNIR - GRUNNMÝND 5.HÆÐ Mhl.01

Hönnun:	NG	Verknúmer:	Z1043
Teiknað:	NG	Mælikvarði:	1:50
Yfirfarið:	ALM	Dagsetning:	09.05.2022
Samþykkt:		Teikn.nr.:	P3-52
Hákon Örn Ómarsson Kt. 300577-3189	<i>Hj</i>	Útgáfa:	1
Áritun hönnunarsjóra: Krislín Ragnarsson Kt:120944-2669	<i>ln</i>		
Útgáfa / Dagsetning aðskuggaðu:			

Lykilmynd

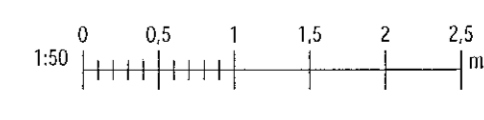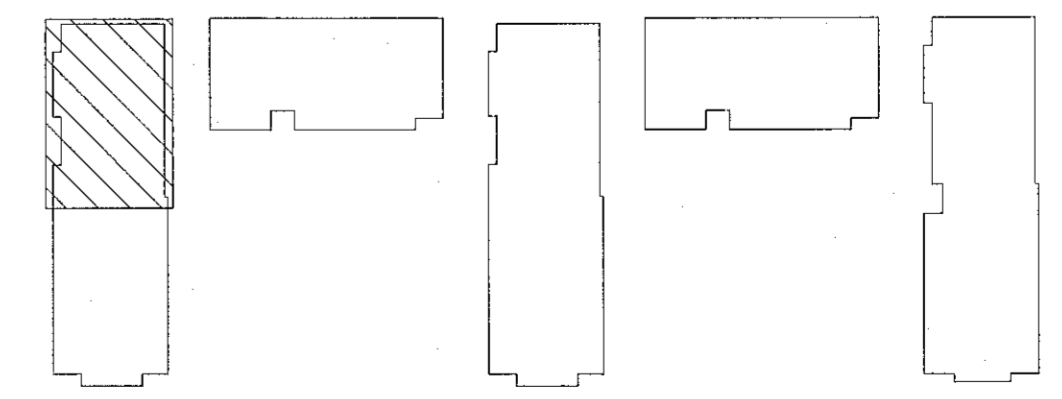

Plán: 12/2821  
 Skvæ: 16/62002/15152

Copyright © NNE Verkfræðistofa ehf. Hönnuð af Hákoni Örn Ómarssoni. Framtíðin er að stjórna samþykki