


Samþykkt þann
16. Maí 2022
Þingskiptingunni í Hálfarvíði

Útg.	Dags.	Lýsing	Nafn
1	09.05.2022	FRUMTEGJA	HCO

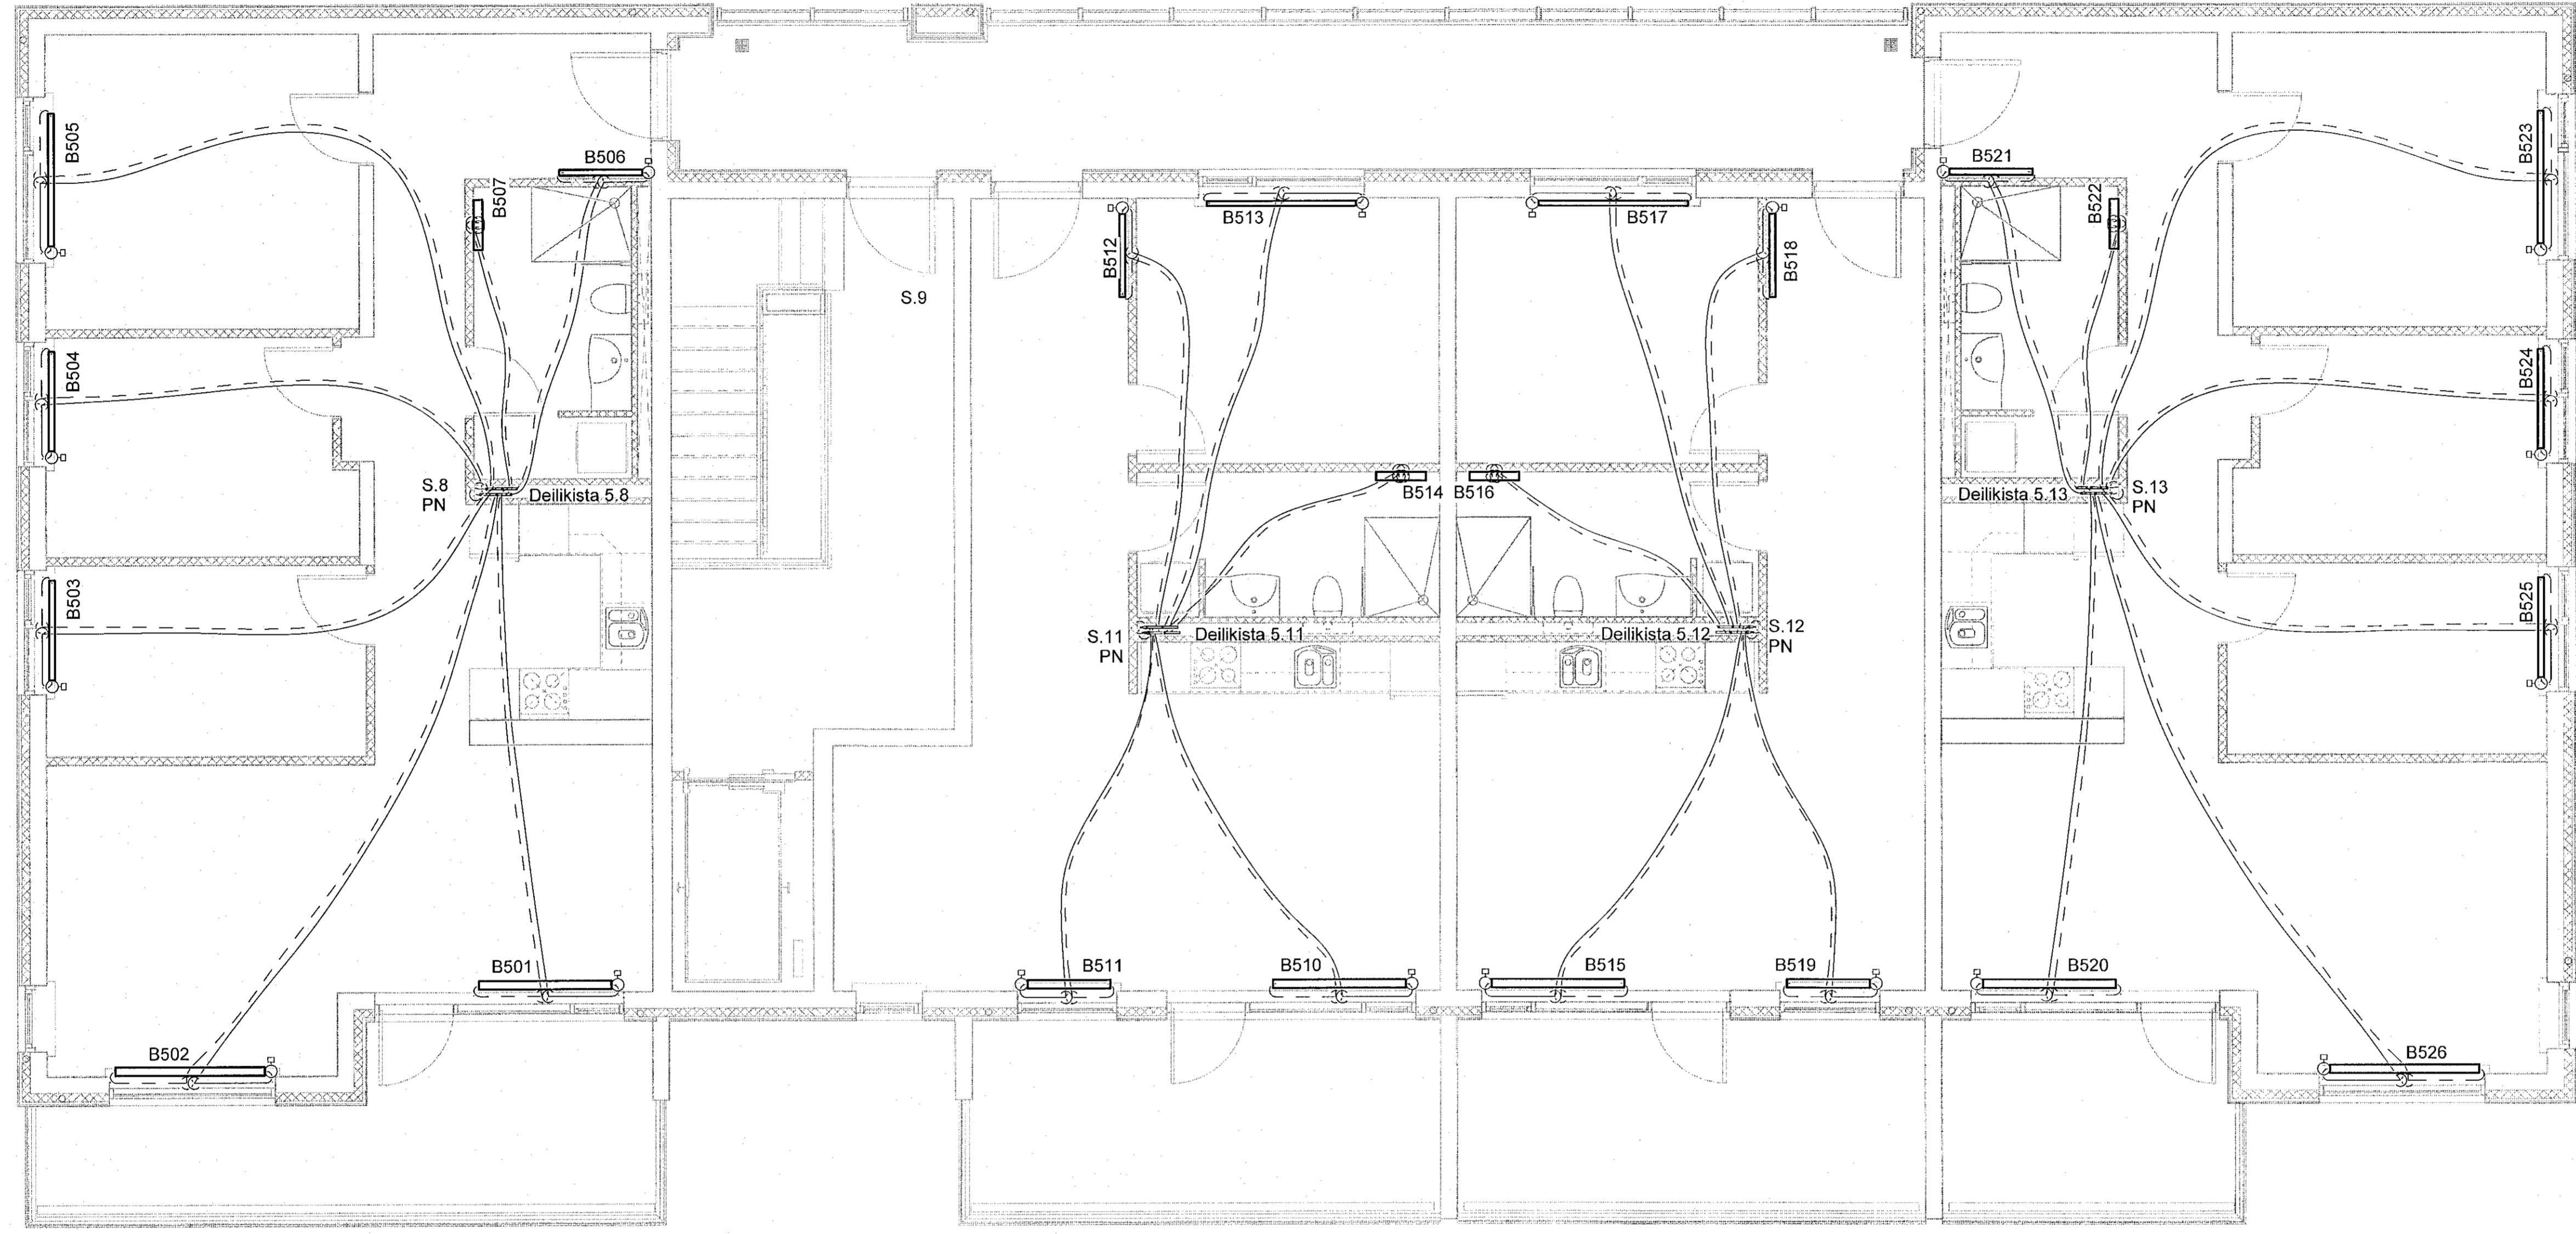

SKÝRINGAR:
 ————— HITI FRAMRÁS:
 - - - - - HITI BAKRÁS:

SJÁ ALMENNAR SKÝRINGAR Á TEIKN. P0-01 OG P0-03.

STOFNLAGNIR ERU MEÐ EINANGRUN.
 LAGNIR AÐ STÖKUM OFNUM ERU DN10.
 HULDAR LAGNIR SKULU VERA EINANGRÁÐAR OG
 SÝNILEGAR LAGNIR AÐ OFNUM ÖEINANGRÁÐAR
 OG MÁLADAR.
 LAGNIR AÐ DEILIGRIND IBÚÐA ERU DN15 AÐ STÆRD
 NEMA ANNAD SÉ TEKID FRAM.

ALLAR INNSTEYPTAR "RÖR-I-RÖR" LAGNIR ERU
 DN12 PEX MEÐ SÚREFNISKÁPU, NEMA ANNAD SÉ TEKID
 FRAM Á TEIKNINGU.



NNE VERKFRÆÐISTOFA

NNE VERKFRÆÐISTOFA ehf
 Höðerná 6 - 201 Kópavogur Ísland
 Sí. 899-3077 / 899-3577
 Kf. 460421-0470. nne@nne.is www.nne.is

ASHAMAR 2-10
 221 HAFNARFJÖRÐUR
 SÉRUPPRÁTTUR - PÍPULAGNIR
 HITALAGNIR - GRUNNMYND 5.HÆÐ M.M.02

Hönnun:	NG	Verknúmer:	21043
Teiknað:	NG	Mælikvarði:	1:50
Yfirfarið:	ALM	Dagsetning:	09.05.2022
Samþykkt:		Teikn.nr.:	P3-53
Hákon Órn Ómarsson Kf. 300577-3189	<i>Kir</i>	Útgáfa:	1
Áritun hönnunarstjóra: Kristinn Ragnarsson Kf.120944-2669	<i>Kir</i>		
Útgáfa / Dagsetning aðaluppláttar:			

Lykilmynd

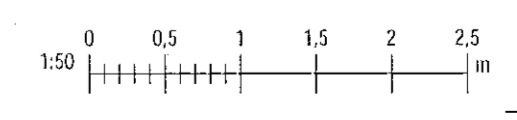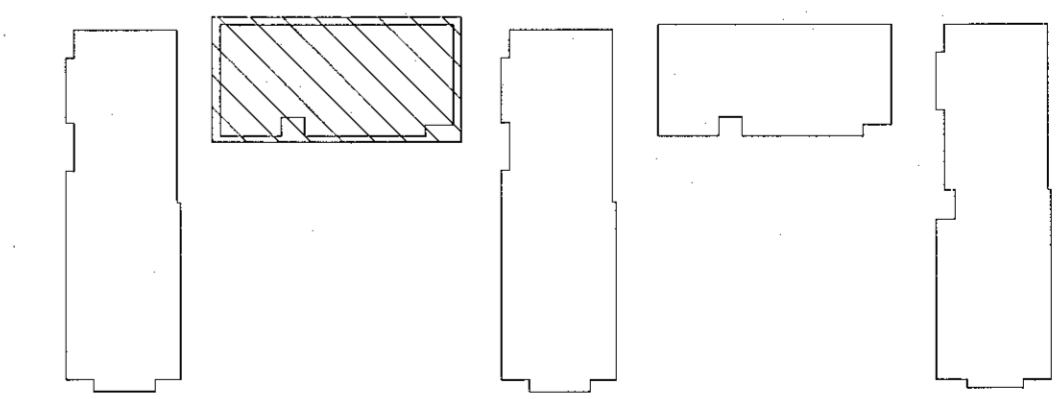

Skv: 16/05/2022 15:31:57
 Pnk: 1273621

Copyright © NNE Verkfræðistofa ehf. Hönnun og skilningur er áskilningur. - Fjóðan er lúð skilningu samþykki