


Samþykkt þann
16. Júní 2022
Bygghæðullitroim / Hafnarfjörður

Útg.	Dags.	Lýsing	Nafn
1	09.05.2022	FRUMÚTGÁFA	HOÓ

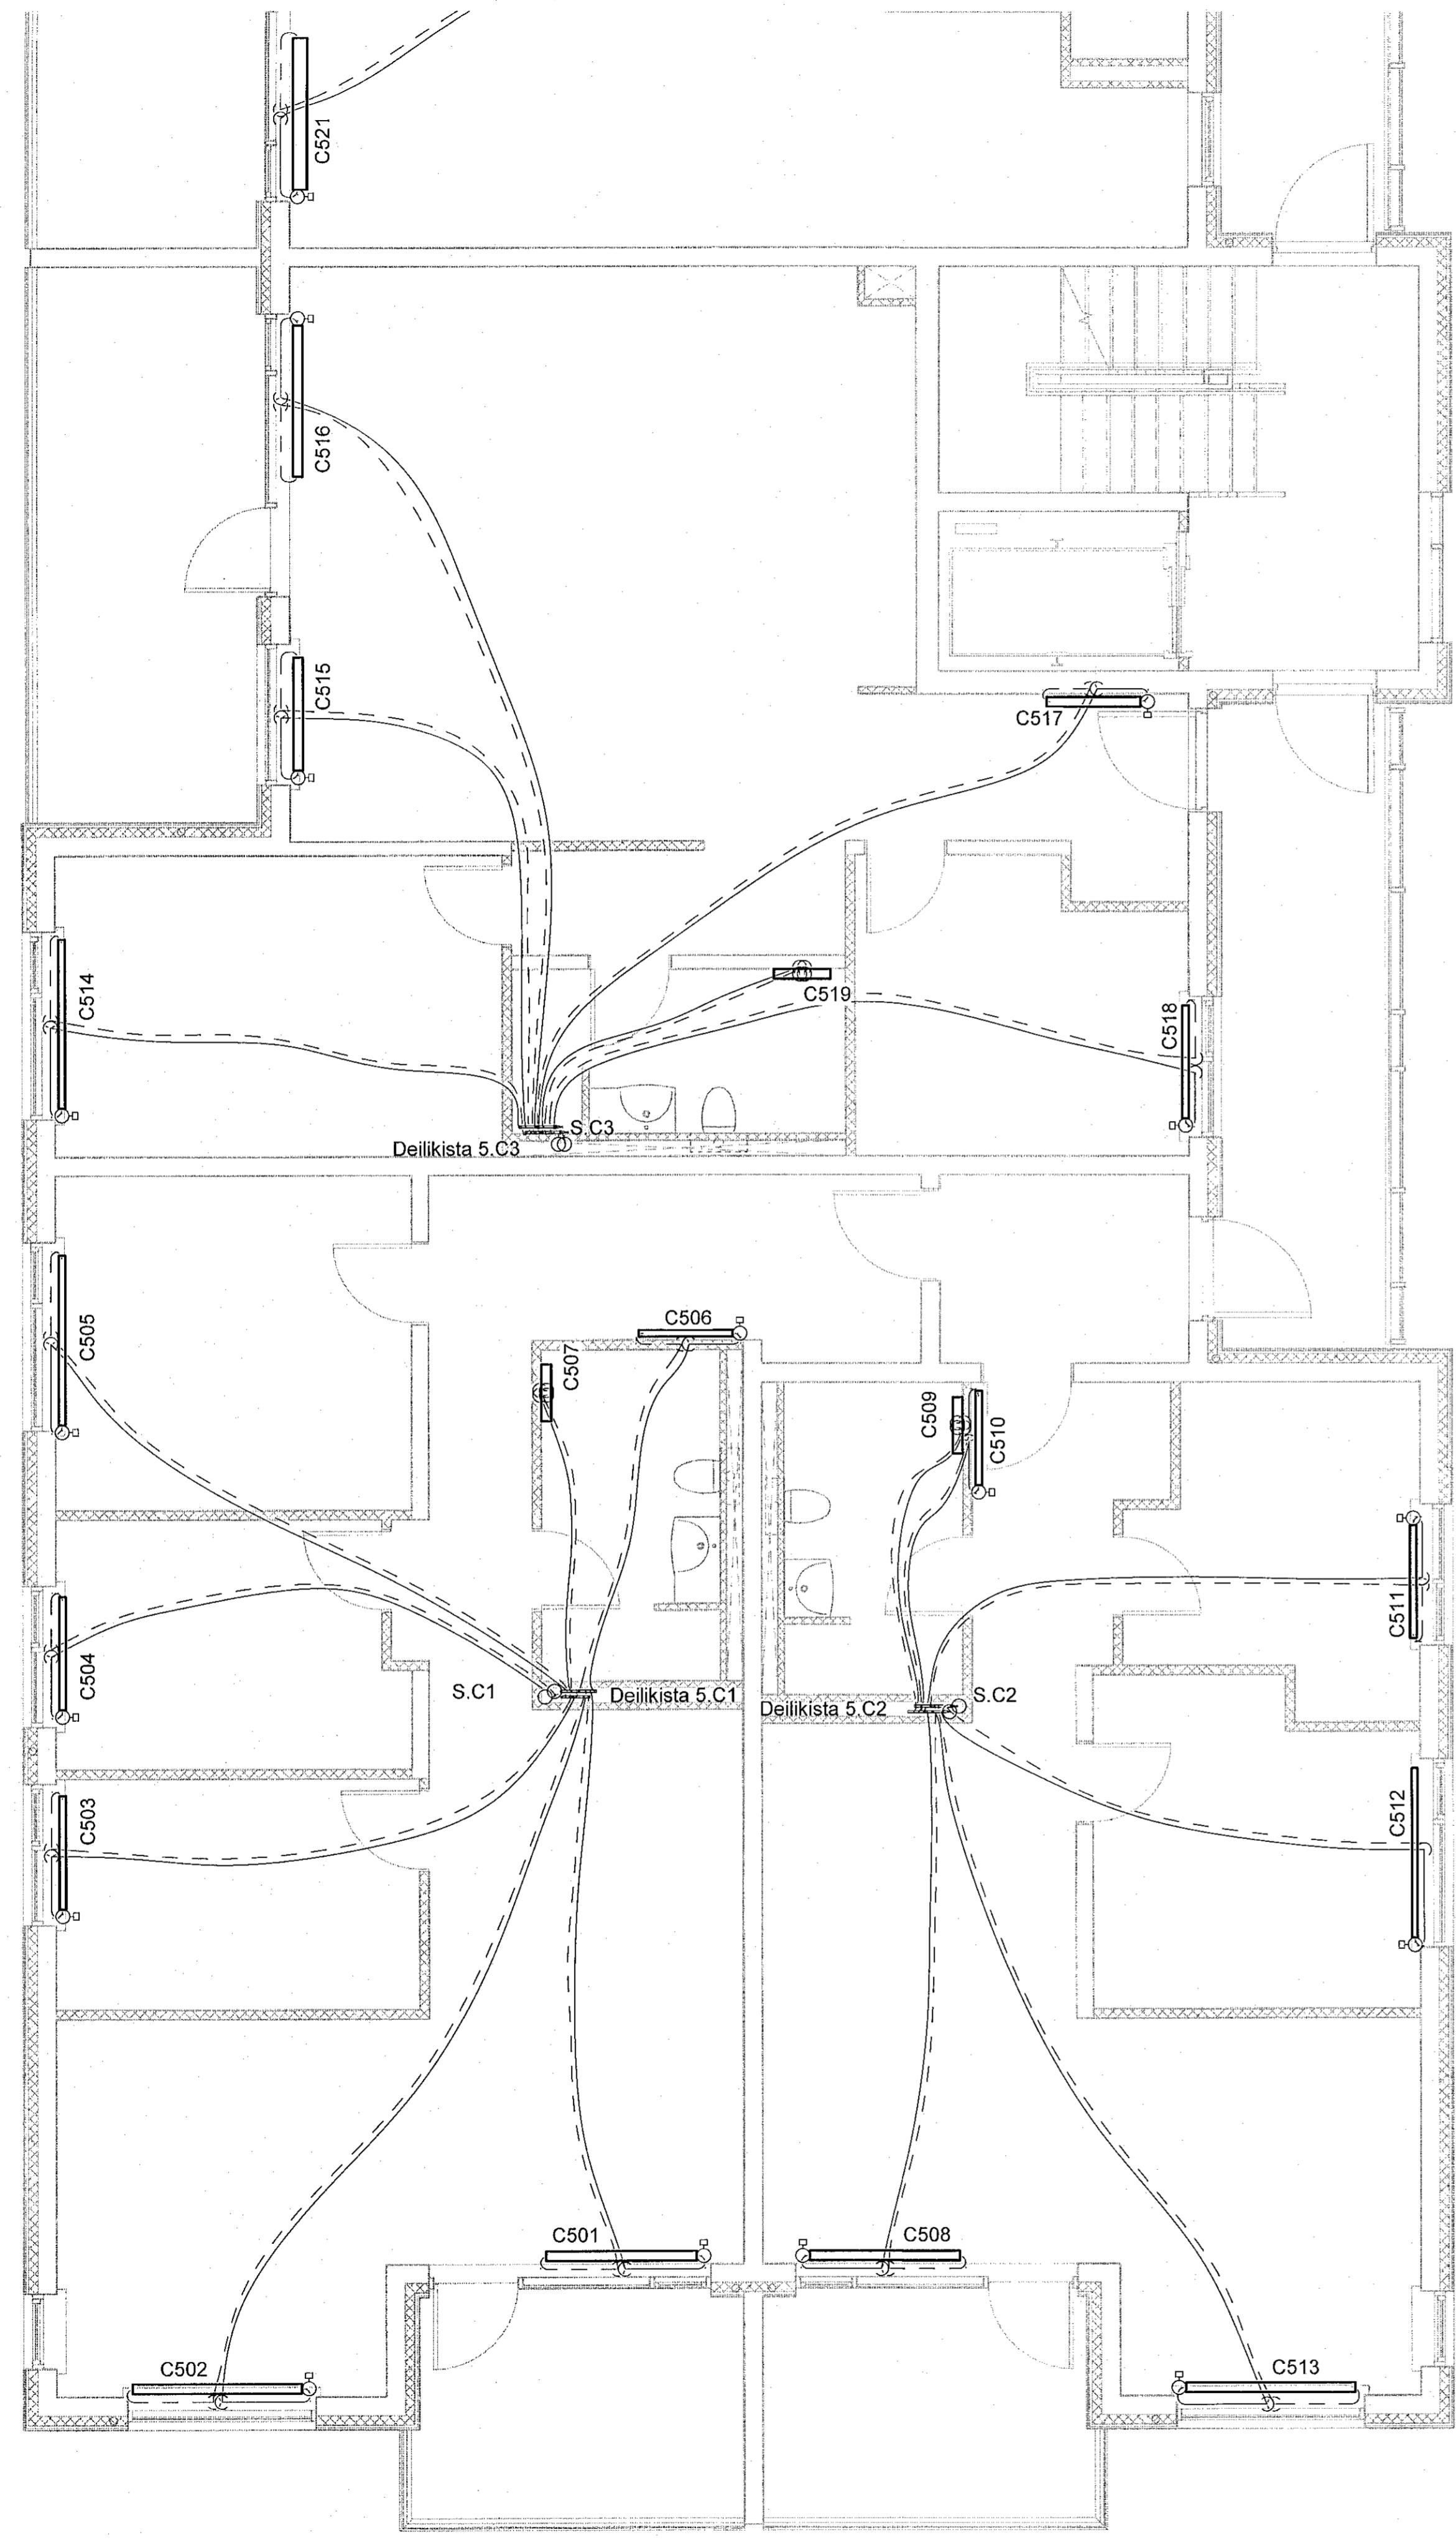

SKÝRINGAR:
 ————— HITI FRAMRÁS:
 - - - - - HITI BAKRÁS:

SJÁ ALMENNAR SKÝRINGAR Á TEIKN. P0-01 OG P0-03.

STOFNLAGNIR ERU MEÐ EINANGRUN.
 LAGNIR AÐ STÖKUM OFNUM ERU DN10.
 HULDAR LAGNIR SKULU VERA EINANGRADAR OG
 SÝNILEGAR LAGNIR AÐ OFNUM ÖEINANGRADAR
 OG MÁLADAR.
 LAGNIR AÐ DEILIGRIND ÍBÚÐA ERU DN15 AÐ STÆRÐ
 NEMA ANNAD SÉ TEKID FRAM.

ALLAR INNSTEYPTAR "RÖR-I-RÖR" LAGNIR ERU
 DN12 PEX MEÐ SÜREFNISKÁPU, NEMA ANNAD SÉ TEKID
 FRAM Á TEIKNINGU.



VERKFRÆÐISTOFA

NNE VERKFRÆÐISTOFA ehf
 Háðamri 6 - 201 Kópavogur Ísland
 s. 899 3077 / 899 3577
 Kt. 460421-0470. nne@nne.is www.nne.is

ASHAMAR 2-10
 221 HAFNARFJÖRÐUR
 SÉRUPPRÁTTUR - PÍPULAGNIR
 HITALAGNIR - GRUNNMYND S.HÆÐ MHL03

Hönnun:	NG	Verknúmer:	21043
Teiknað:	NG	Mælikvarði:	1:50
Yfirfarið:	ALM	Dagsetning:	09.05.2022
Samþykkt:	Hákon Ott Ómarsson Kt. 300577-3189	Teikn.nr.:	P3-54
Áritun hönnunarsjóra:	Kristján Ragnarsson Kt.120944-2669	Útgáfa:	1
Útgáfa / Dagsetning aðalkaupþetta:			

Lykilmynd

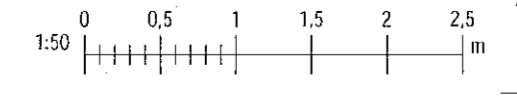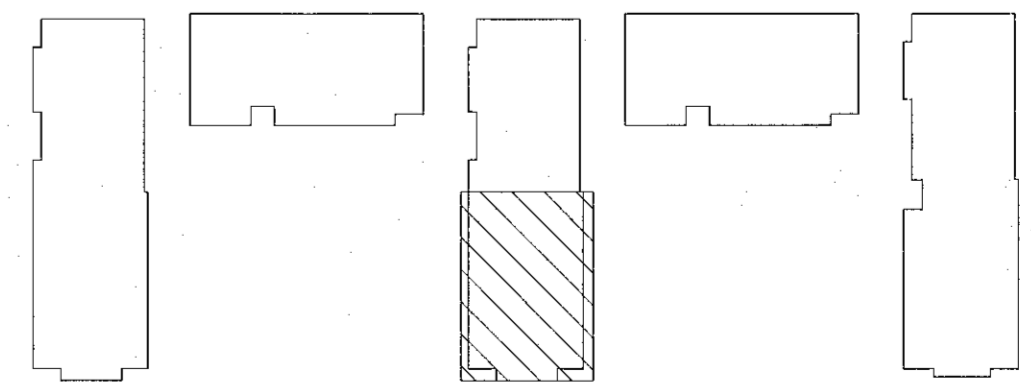

Pró: 12/08/21
 Sæ: 10/05/22 15:32:00

Copyright © NNE Verkefæðistofa ehf. Hönnuð eðlar sér állan rétt í teikningum. Pípuáttur er með sérstökum samþykki.