


Samþykkt þann
16. Júní 2022
Byggingulduddi í Hálfarvíði

Útg.	Dags.	Lýsing	Nafn
1	09.05.2022	FRUMJÓGÁFA	HÖÖ

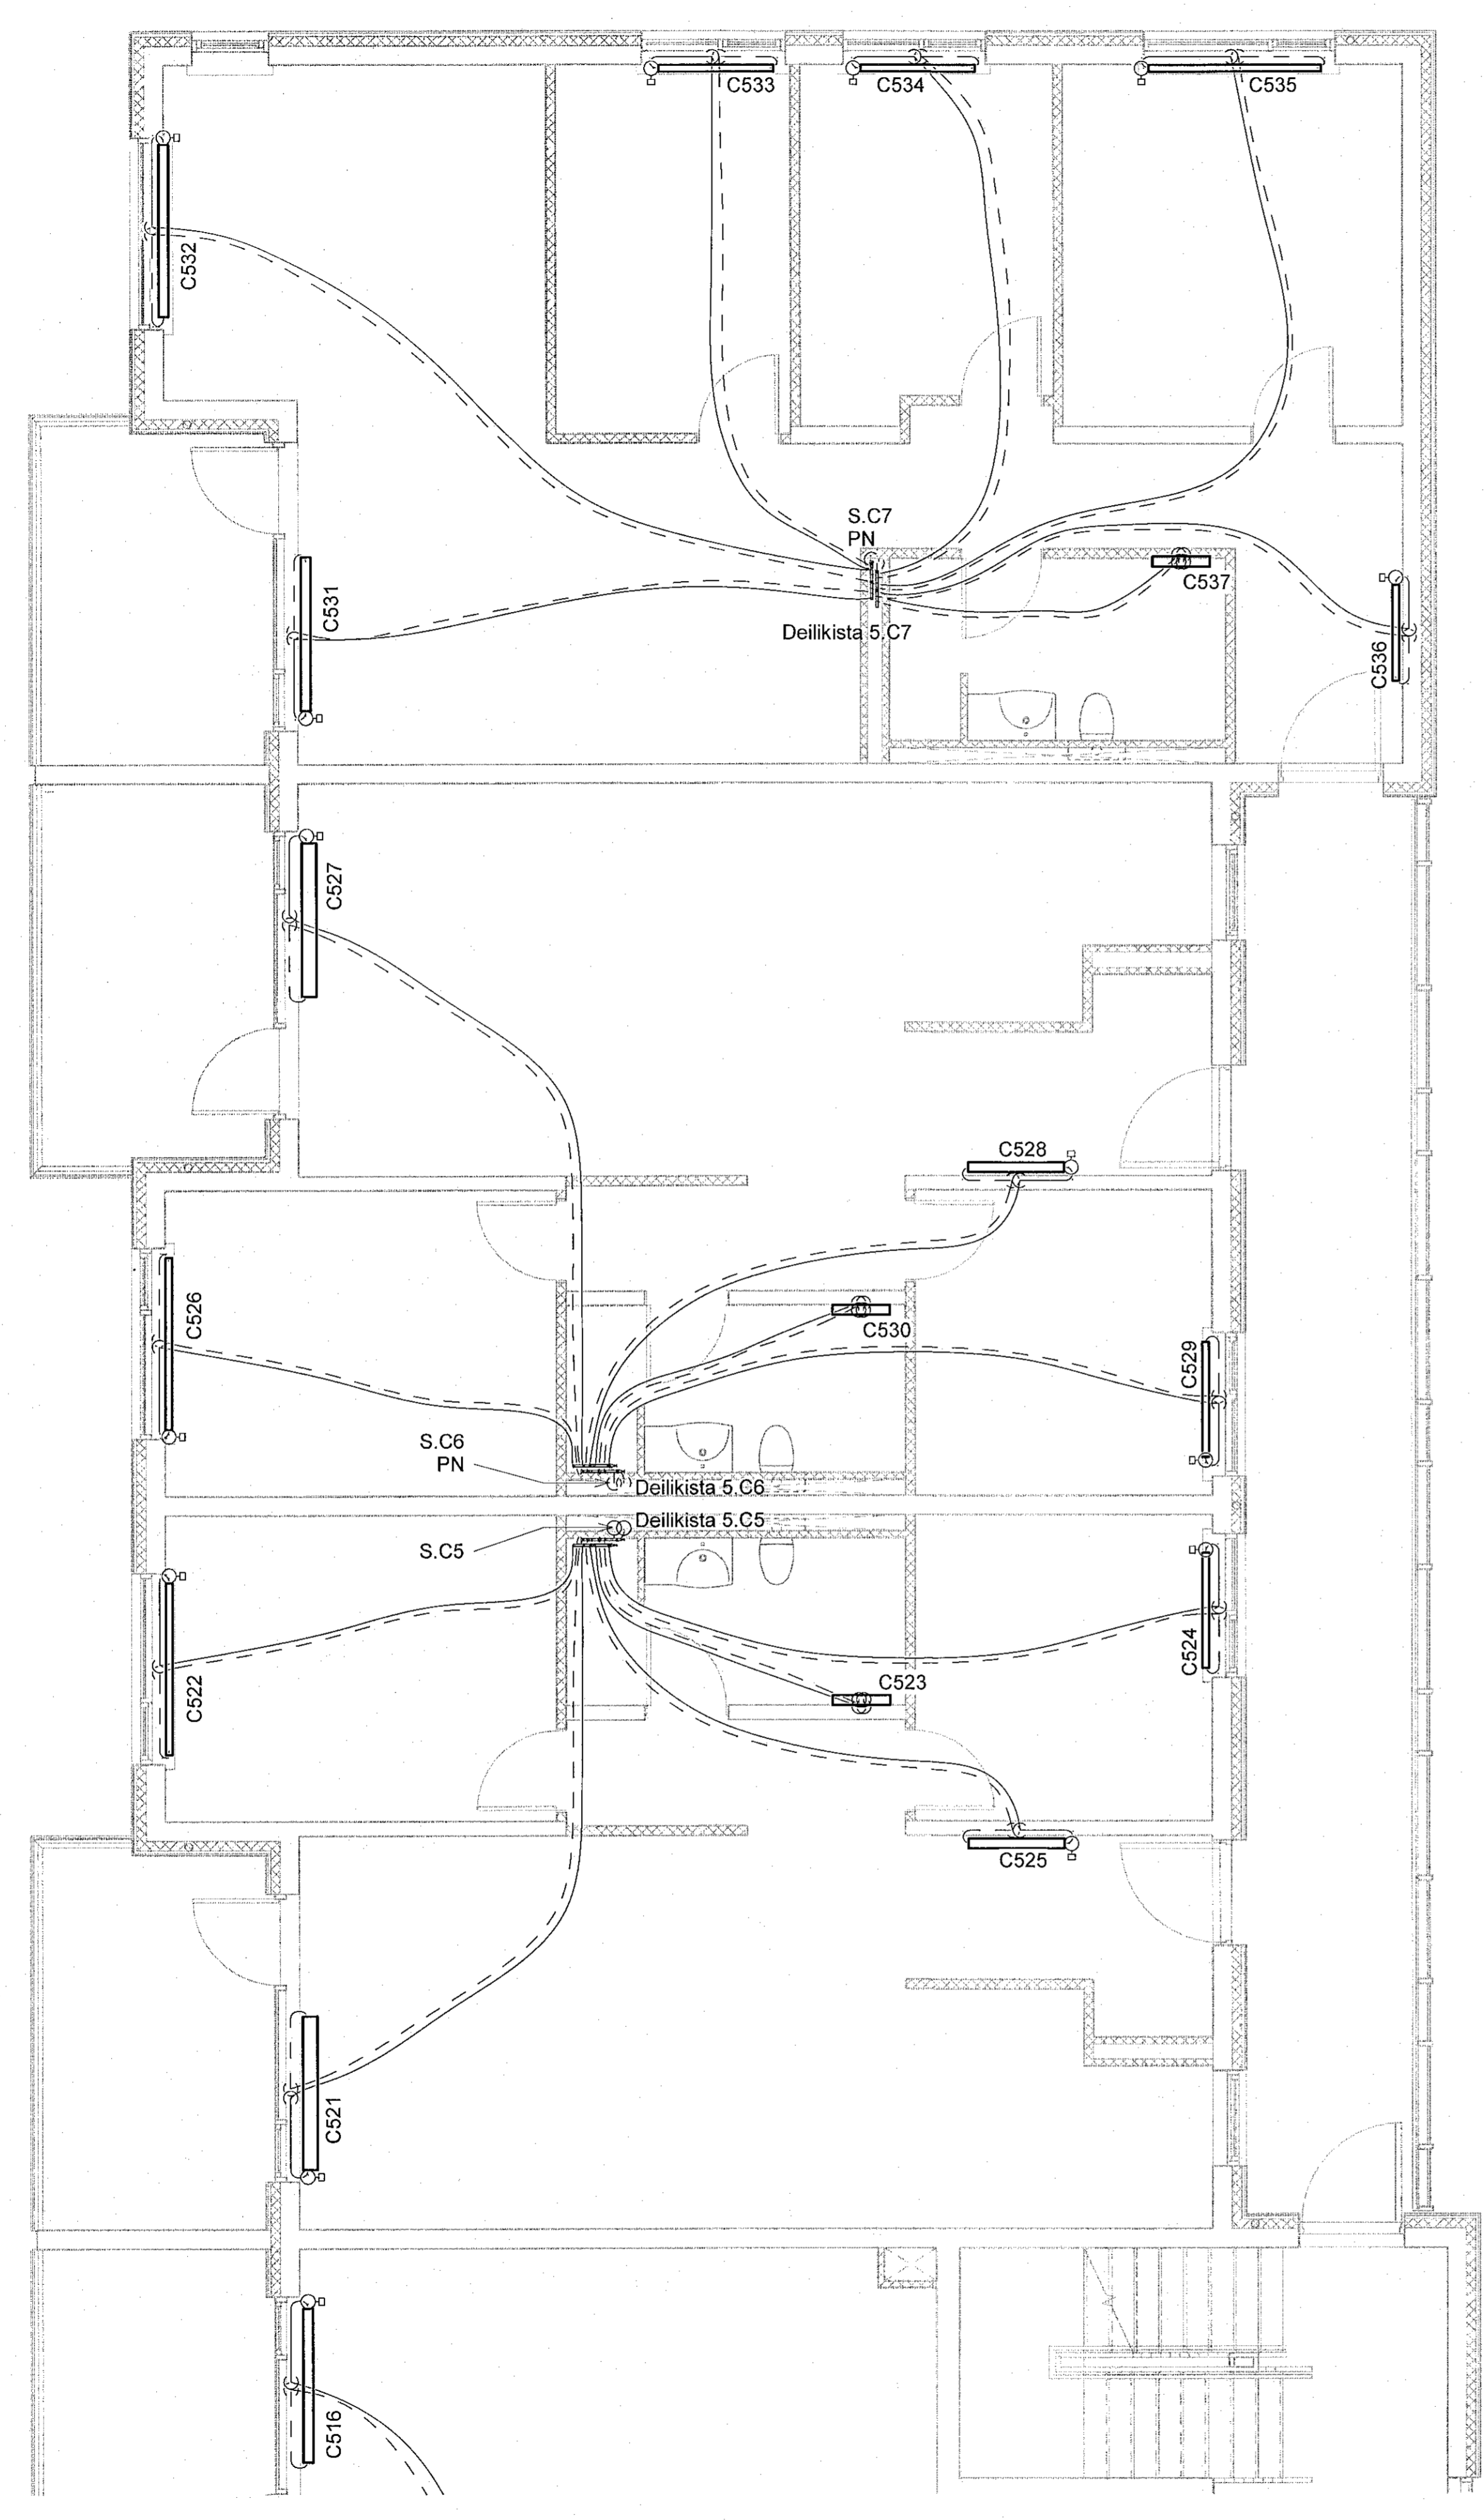

SKÝRINGAR:
 ———— HITI FRAMRÁS.
 - - - - - HITI BAKRÁS.

SJÁ ALMENNAR SKÝRINGAR Á TEIKN. P0-01 OG P0-03.

STOFNLAGNIR ERU MEÐ EINANGRUN.
 LAGNIR AÐ STÖKUM OFNUM ERU DN10.
 HULDAR LAGNIR SKULU VERA EINANGRÆÐAR OG
 SÝNILEGAR LAGNIR AÐ OFNUM ÖEINANGRÆÐAR
 OG MÁLABAR.
 LAGNIR AÐ DEILIGRIND ÍBÚÐA ERU DN15 AÐ STÆRÐ
 NEMA ANNAD SÉ TEKIÐ FRAM.

ALLAR INNSTEYPTAR "RÖR-Í-RÖR" LAGNIR ERU
 DN12 PEX MEÐ SÚREFNISKÁPU, NEMA ANNAD SÉ TEKIÐ
 FRAM Á TEIKNINGU.

NNE VERKFRÆÐISTOFA



NNE VERKFRÆÐISTOFA ehf
 Háðarnán 6 - 201 Kópavogur Ísland
 Sí. 899-3077 / 899-3577
 Kf. 460421-0170. nne@nne.is www.nne.is

ASHAMAR 2-10
 221 HAFNARFJÖRÐUR

SÉRUPPDRATTUR - PÍPULAGNIR
 HITALAGNIR - GRUNNMÝND S.HÆÐ MHL03

Hönnun:	NG	Verknumér:	21043
Teiknað:	NG	Mælikvarði:	1:50
Yfirfarið:	ALM	Dagsetning:	09.05.2022
Samþykkt:	Hákon Ólafur Ólafsson Kf. 300577-3189	Teikn.nr.:	P3-55
Áritun hönnunarsjóra:	Kristinn Ragnarsson Kf.120944-2669	Útgáfa:	1
Útgáfa / Dagsetning aðaluppdráttar:			

Lykilmynd

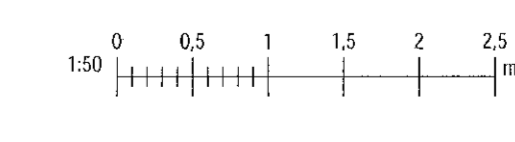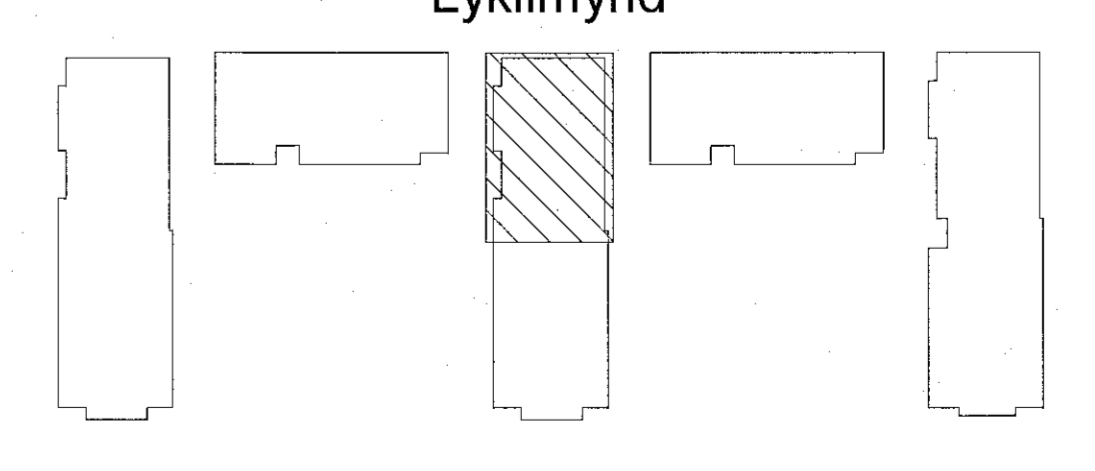

Plnr: 1278/21
 Svr: 10650022 153204

Copyright © NNE Verkefnastofa ehf. - Hönnuð og útskiptur af hönnuðum og teikningum. - Flóðir eru með skýringum samþykkt.