


Samþykkt þann  
16. ágúst 2022  
Byggingaáhræmning í Háskólaþétt

Útg.	Dags.	Lýsing	Nafn
1	09.05.2022	FRUMÚTGÁFA	HÖG

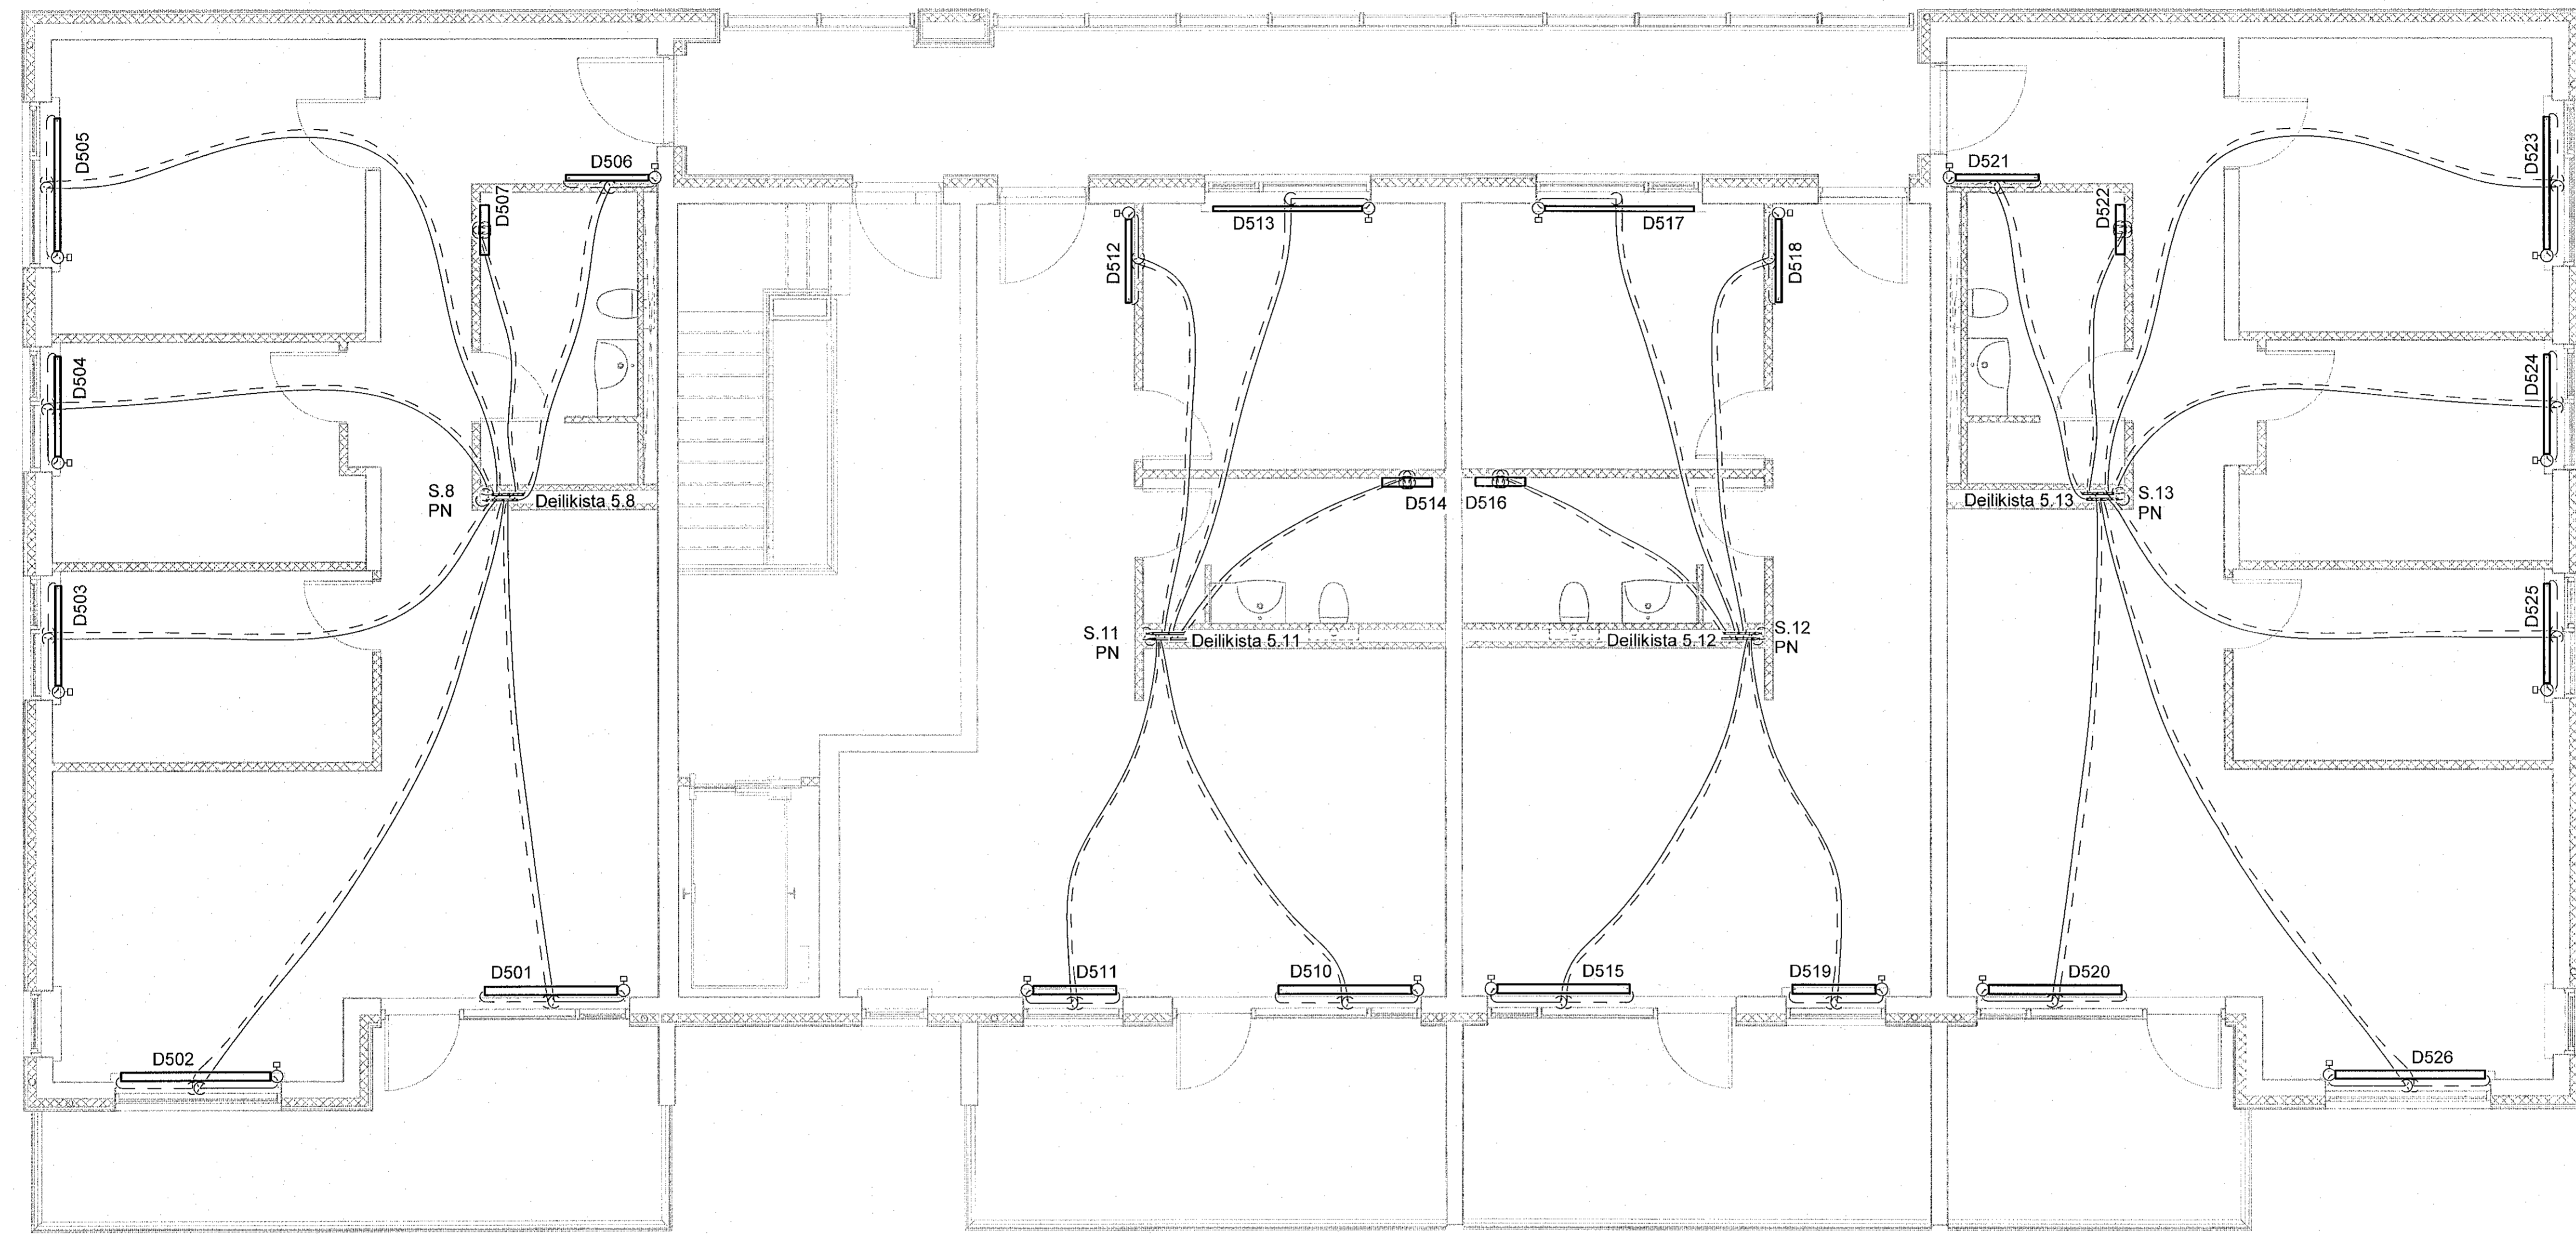

SKÝRINGAR:  
 ————— HITI FRAMRÁS:  
 - - - - - HITI BAKRÁS:

SJÁ ALMENNAR SKÝRINGAR Á TEIKN. P0-01 OG P0-03.

STOFNLAGNIR ERU MED EINANGRUN.  
 LAGNIR AÐ STOKUM OFNUM ERU DN10.  
 HULDAR LAGNIR SKULU VERA EINANGRADAR OG  
 SÝNILEGAR LAGNIR AÐ OFNUM ÖEINANGRADAR  
 OG MÁLADAR.  
 LAGNIR AÐ DEILIGRIND ÍBÚÐA ERU DN15 AÐ STÆRÐ  
 NEMA ANNAD SÉ TEKID FRAM.

ALLAR INNSTEYPTAR "RÖR-Í-RÖR" LAGNIR ERU  
 DN12 PEX MED SÜREFNISKÁPU, NEMA ANNAD SÉ TEKID  
 FRAM Á TEIKNINGU.



**NNE VERKFRÆÐISTOFA**

NNE VERKFRÆÐISTOFA ehf  
 Höðvarðstr. 6 - 201 Kópavogur Ísland  
 Sími: 460-3077 / 460-5573  
 Netfang: nne@nne.is www.nne.is

**ASHAMAR 2-10**  
 221 HAFNARFJÖRÐUR  
 SÉRUPPDRÁTTUR - PÍPULAGNIR  
 HITALAGNIR - GRUNNMÝND S.HÆÐ Mhl.04

Hönnun:	NG	Verknúmer:	21043
Teiknað:	NG	Mælikvarði:	1:50
Yfirfarið:	ALM	Dagsetning:	09.05.2022
Samþykkt:		Teikn.nr.:	P3-56
Hakon Ott Ómarsson Kt. 300577-3189	<i>Hök</i>	Útgafa:	1
Áritun hönnunarsjóra:		Útgafa / Dagsetning aðalþröðu:	
Kristinn Ragnarsson Kt.120944-2669	<i>Kristinn</i>		

Lykilmynd

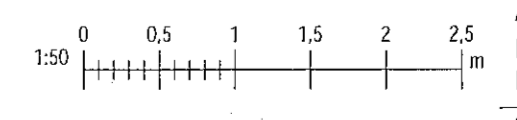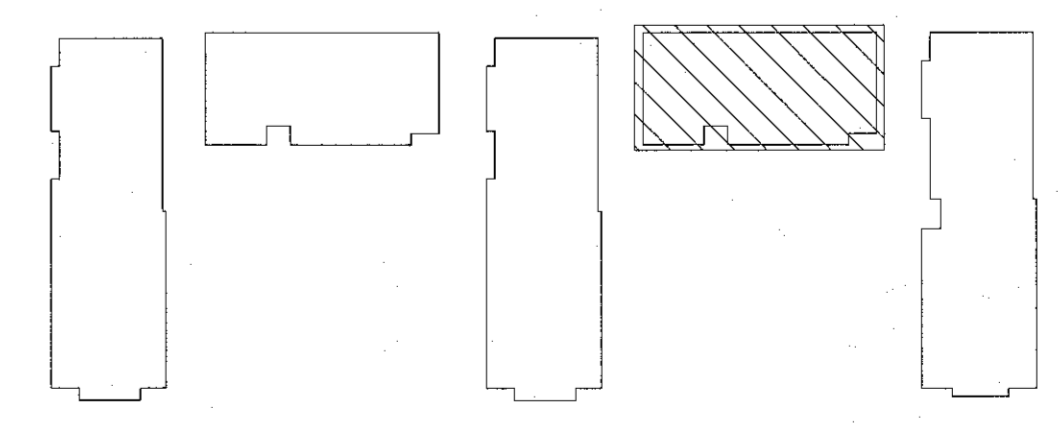

Skýrsla: M:\VVR2121043 - Ashamar02 DESIGN02 P - PÍPULAGNIR\Hönnun\Ashamar\_Hönnun.rvt

Copyright © NNE Verkefnaáhræmning ehf. Hönnun og teikningur er hluti af samþykktu samþykki.