


Samþykkt þann
16. Júní 2022
Byggingeignunni / Hafnarhöf

Útg.	Dags.	Lýsing	Nafn
1	09.05.2022	FRUMTÚFA	HÖO

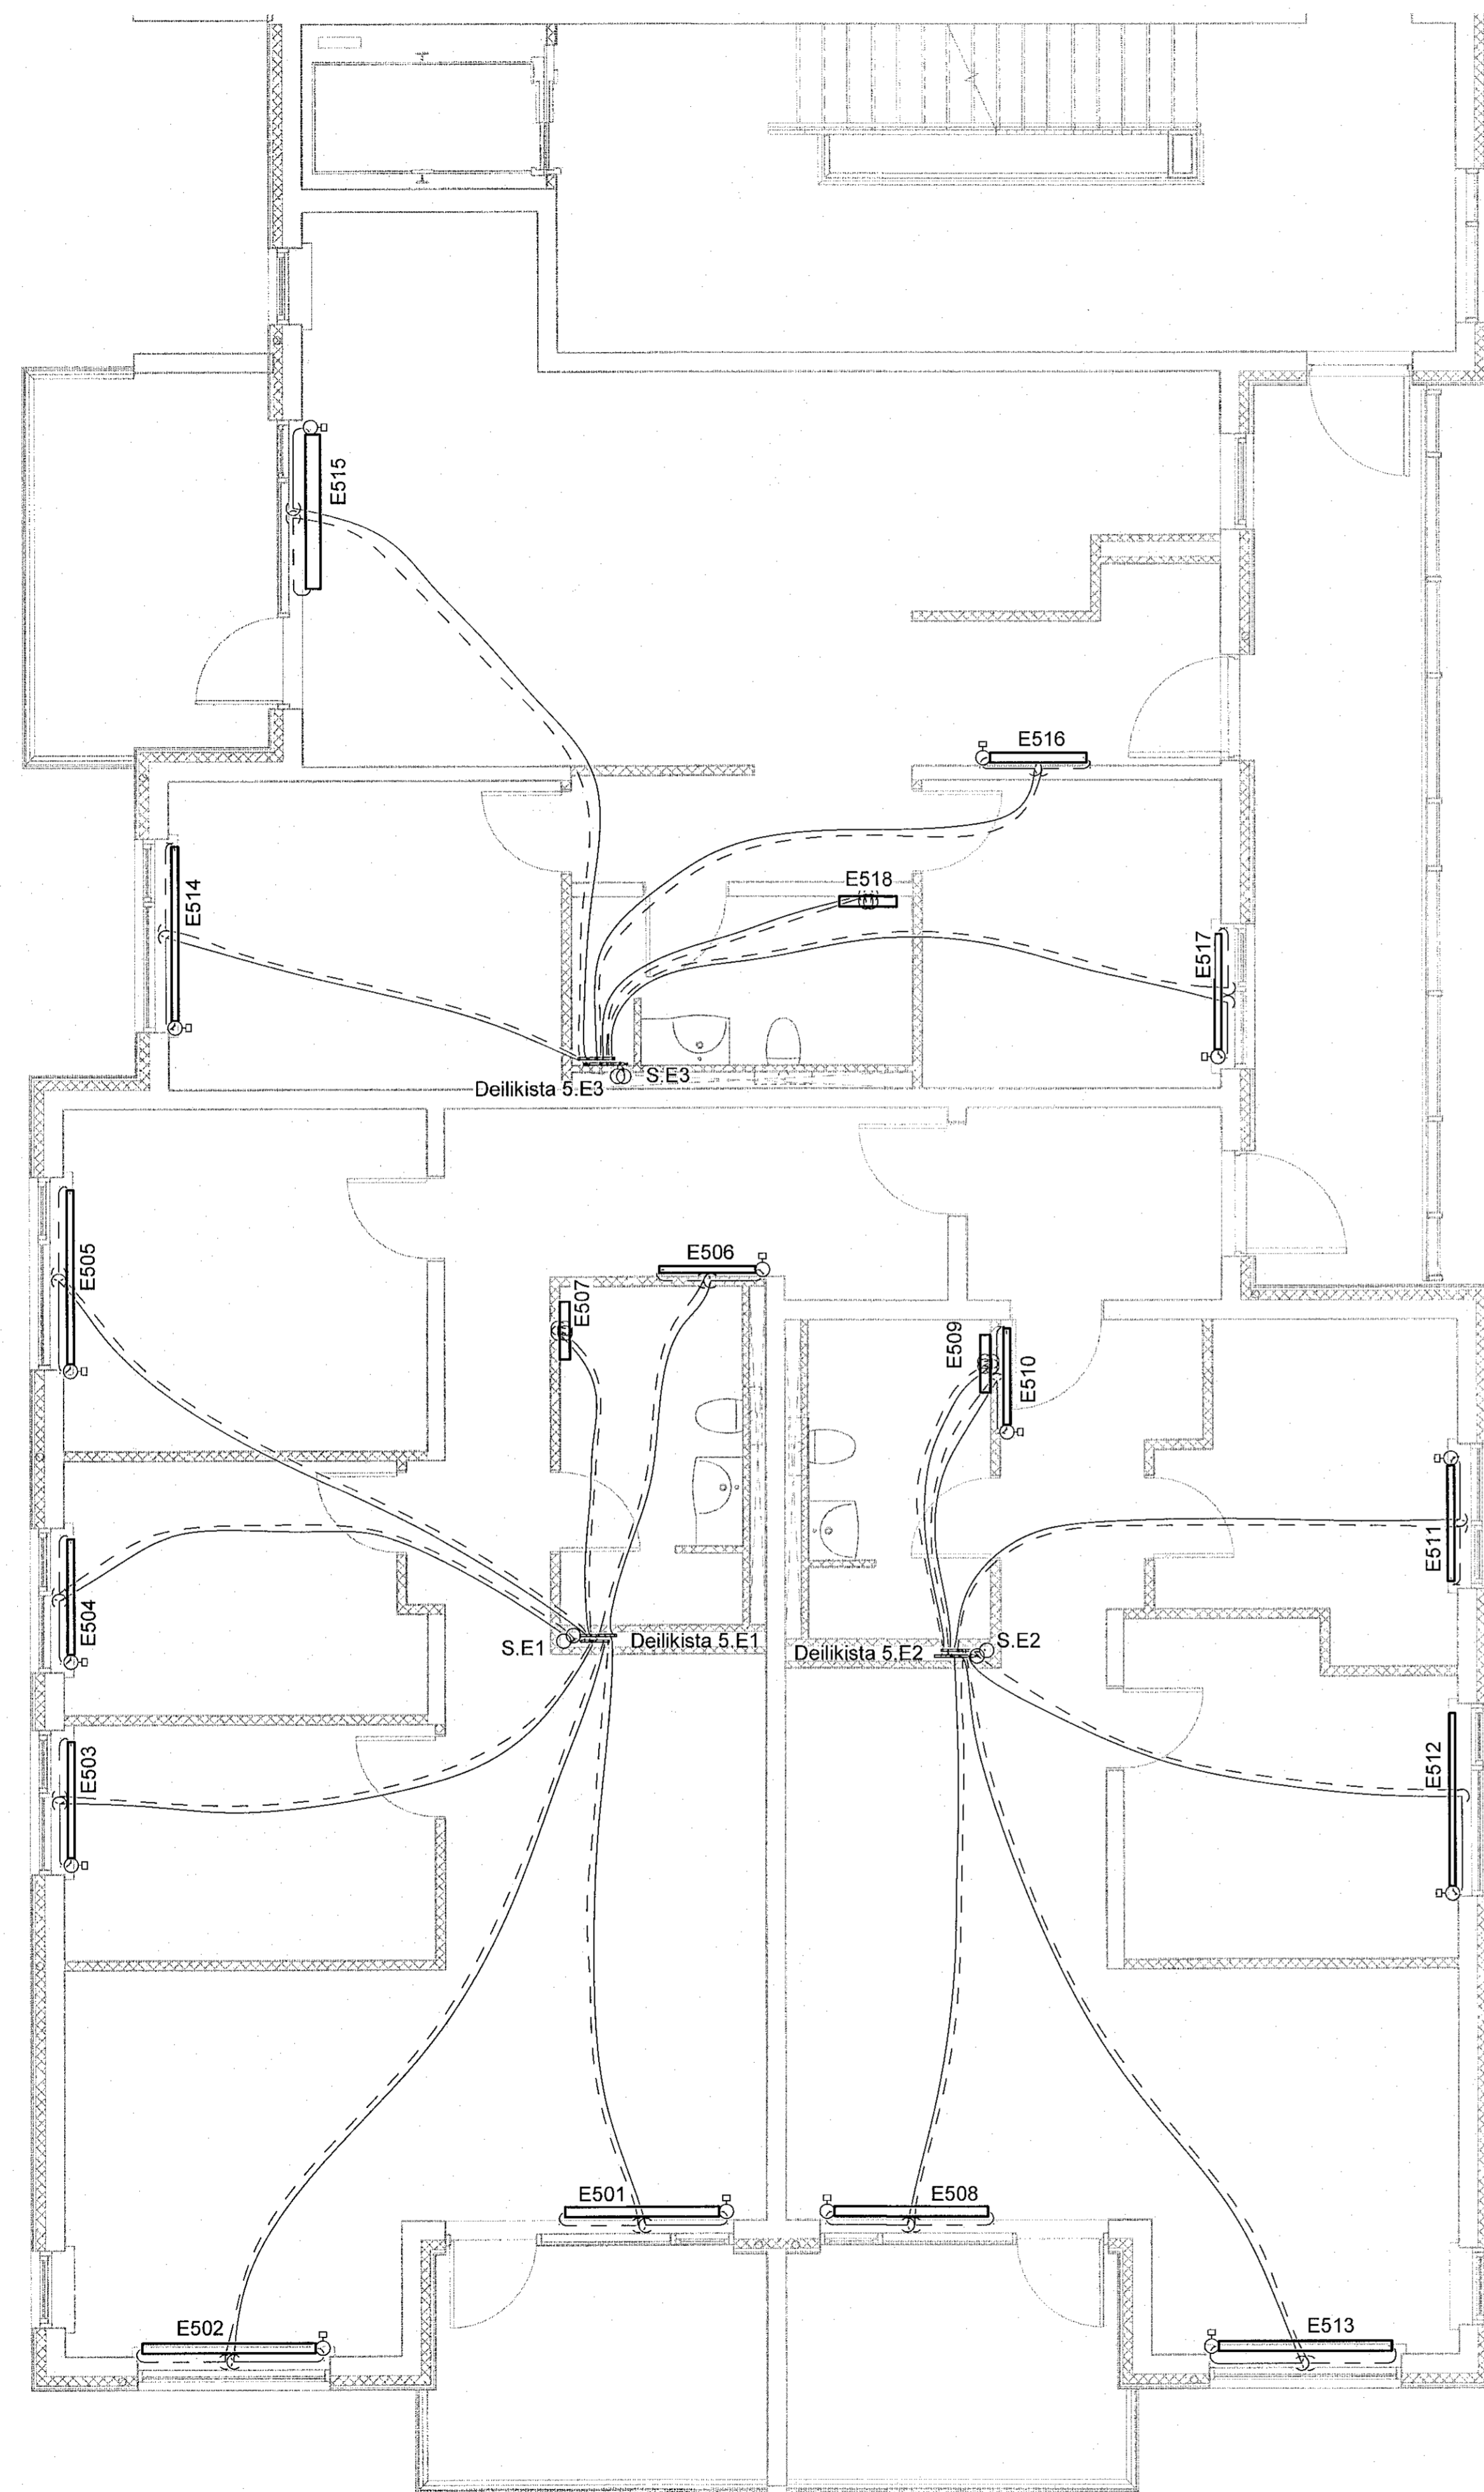

SKÝRINGAR:
 ————— HITI FRAMRÁS:
 - - - - - HITI BAKRÁS:
 SJÁ ALMENNAR SKÝRINGAR Á TEIKN. P0-01 OG P0-03.
 STOFNLAGNIR ERU MED EINANGRUN.
 LAGNIR AÐ STOKUM OFNUM ERU DN10.
 HULDAR LAGNIR SKULU VERA EINANGRADAR OG
 SÝNILEGAR LAGNIR AÐ OFNUM ÖEINANGRADAR
 OG MALADAR.
 LAGNIR AÐ DEILIGRIND IBÚÐA ERU DN15 AÐ STÆRD
 NEMA ANNAD SÉ TEKID FRAM.
 ALLAR INNSTEYPTAR "RÖR-J-RÖR" LAGNIR ERU
 DN12 PEX MED SÚREFNISKÁPU, NEMA ANNAD SÉ TEKID
 FRAM Á TEIKNINGU.



NNE VERKFRÆDISTOFA

NNE VERKFRÆDISTOFA ehf
 Háðamaí 6 - 201 Kópavogur Ísland
 Sími: 599 3077 / 599 3271
 Kt. 460421-0470. nne@nne.is www.nne.is

ASHAMAR 2-10
 221 HAFNARFJÖRÐUR
 SERUÐPRÁTTUR - PÍPULAGNIR
 HITALAGNIR - GRUNNMÝND 5.HÆÐ MH.05

Hönnun:	NG	Verknúmer:	21043
Teiknað:	NG	Mælikvarði:	1:50
Yfirfarið:	ALM	Dagsetning:	09.05.2022
Samþykkt:	Hákon Óni Ómarsson Kt. 300577-3189	Teikn.nr.:	P3-57
Áritun hönnunarstjóra:	Kristinn Ragnarsson Kt.120944-2669	Útgáfa:	1
Útgáfa / Dagsetning aðbúnaðsáttar			

Lykilmynd

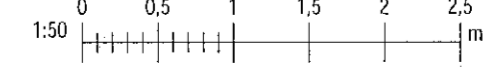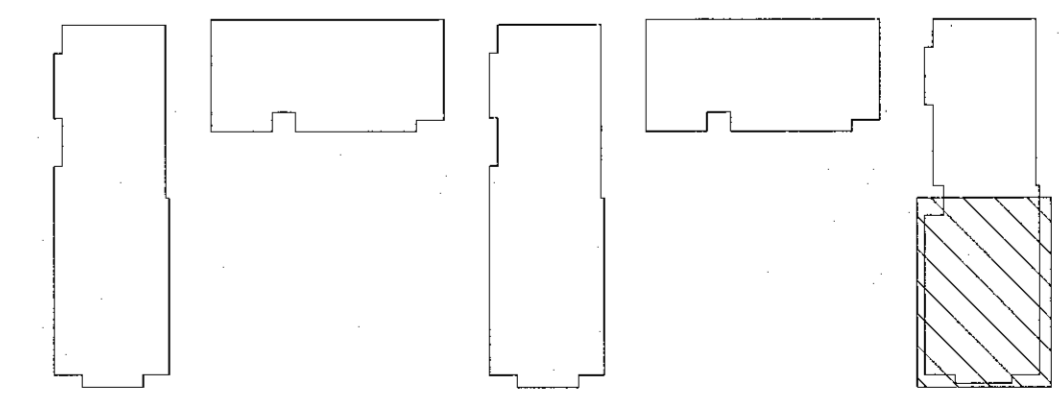

Plöt: 17/05/21
 Sími: 16/05/2022 15:52:11
 Skýr: M:\AVR2121043 - Ashamar\02 DESIGN\02 P - PÍPULAGNIR\Hönnun\Ashamar_Hönnun.rvt

Copyright © NNE Verkefnaáttar ehf. - Hönnun og skýringar eru áskildar. - Fjölritun er að skilgreiningu samþykkt.