


Samþykkt þann
16. Júní 2022
Byggingaáhrifum í Hafnarförðum

Útg.	Dags.	Lýsing	Nafn
1	09.05.2022	FRUMTÚGAFA	HÓO

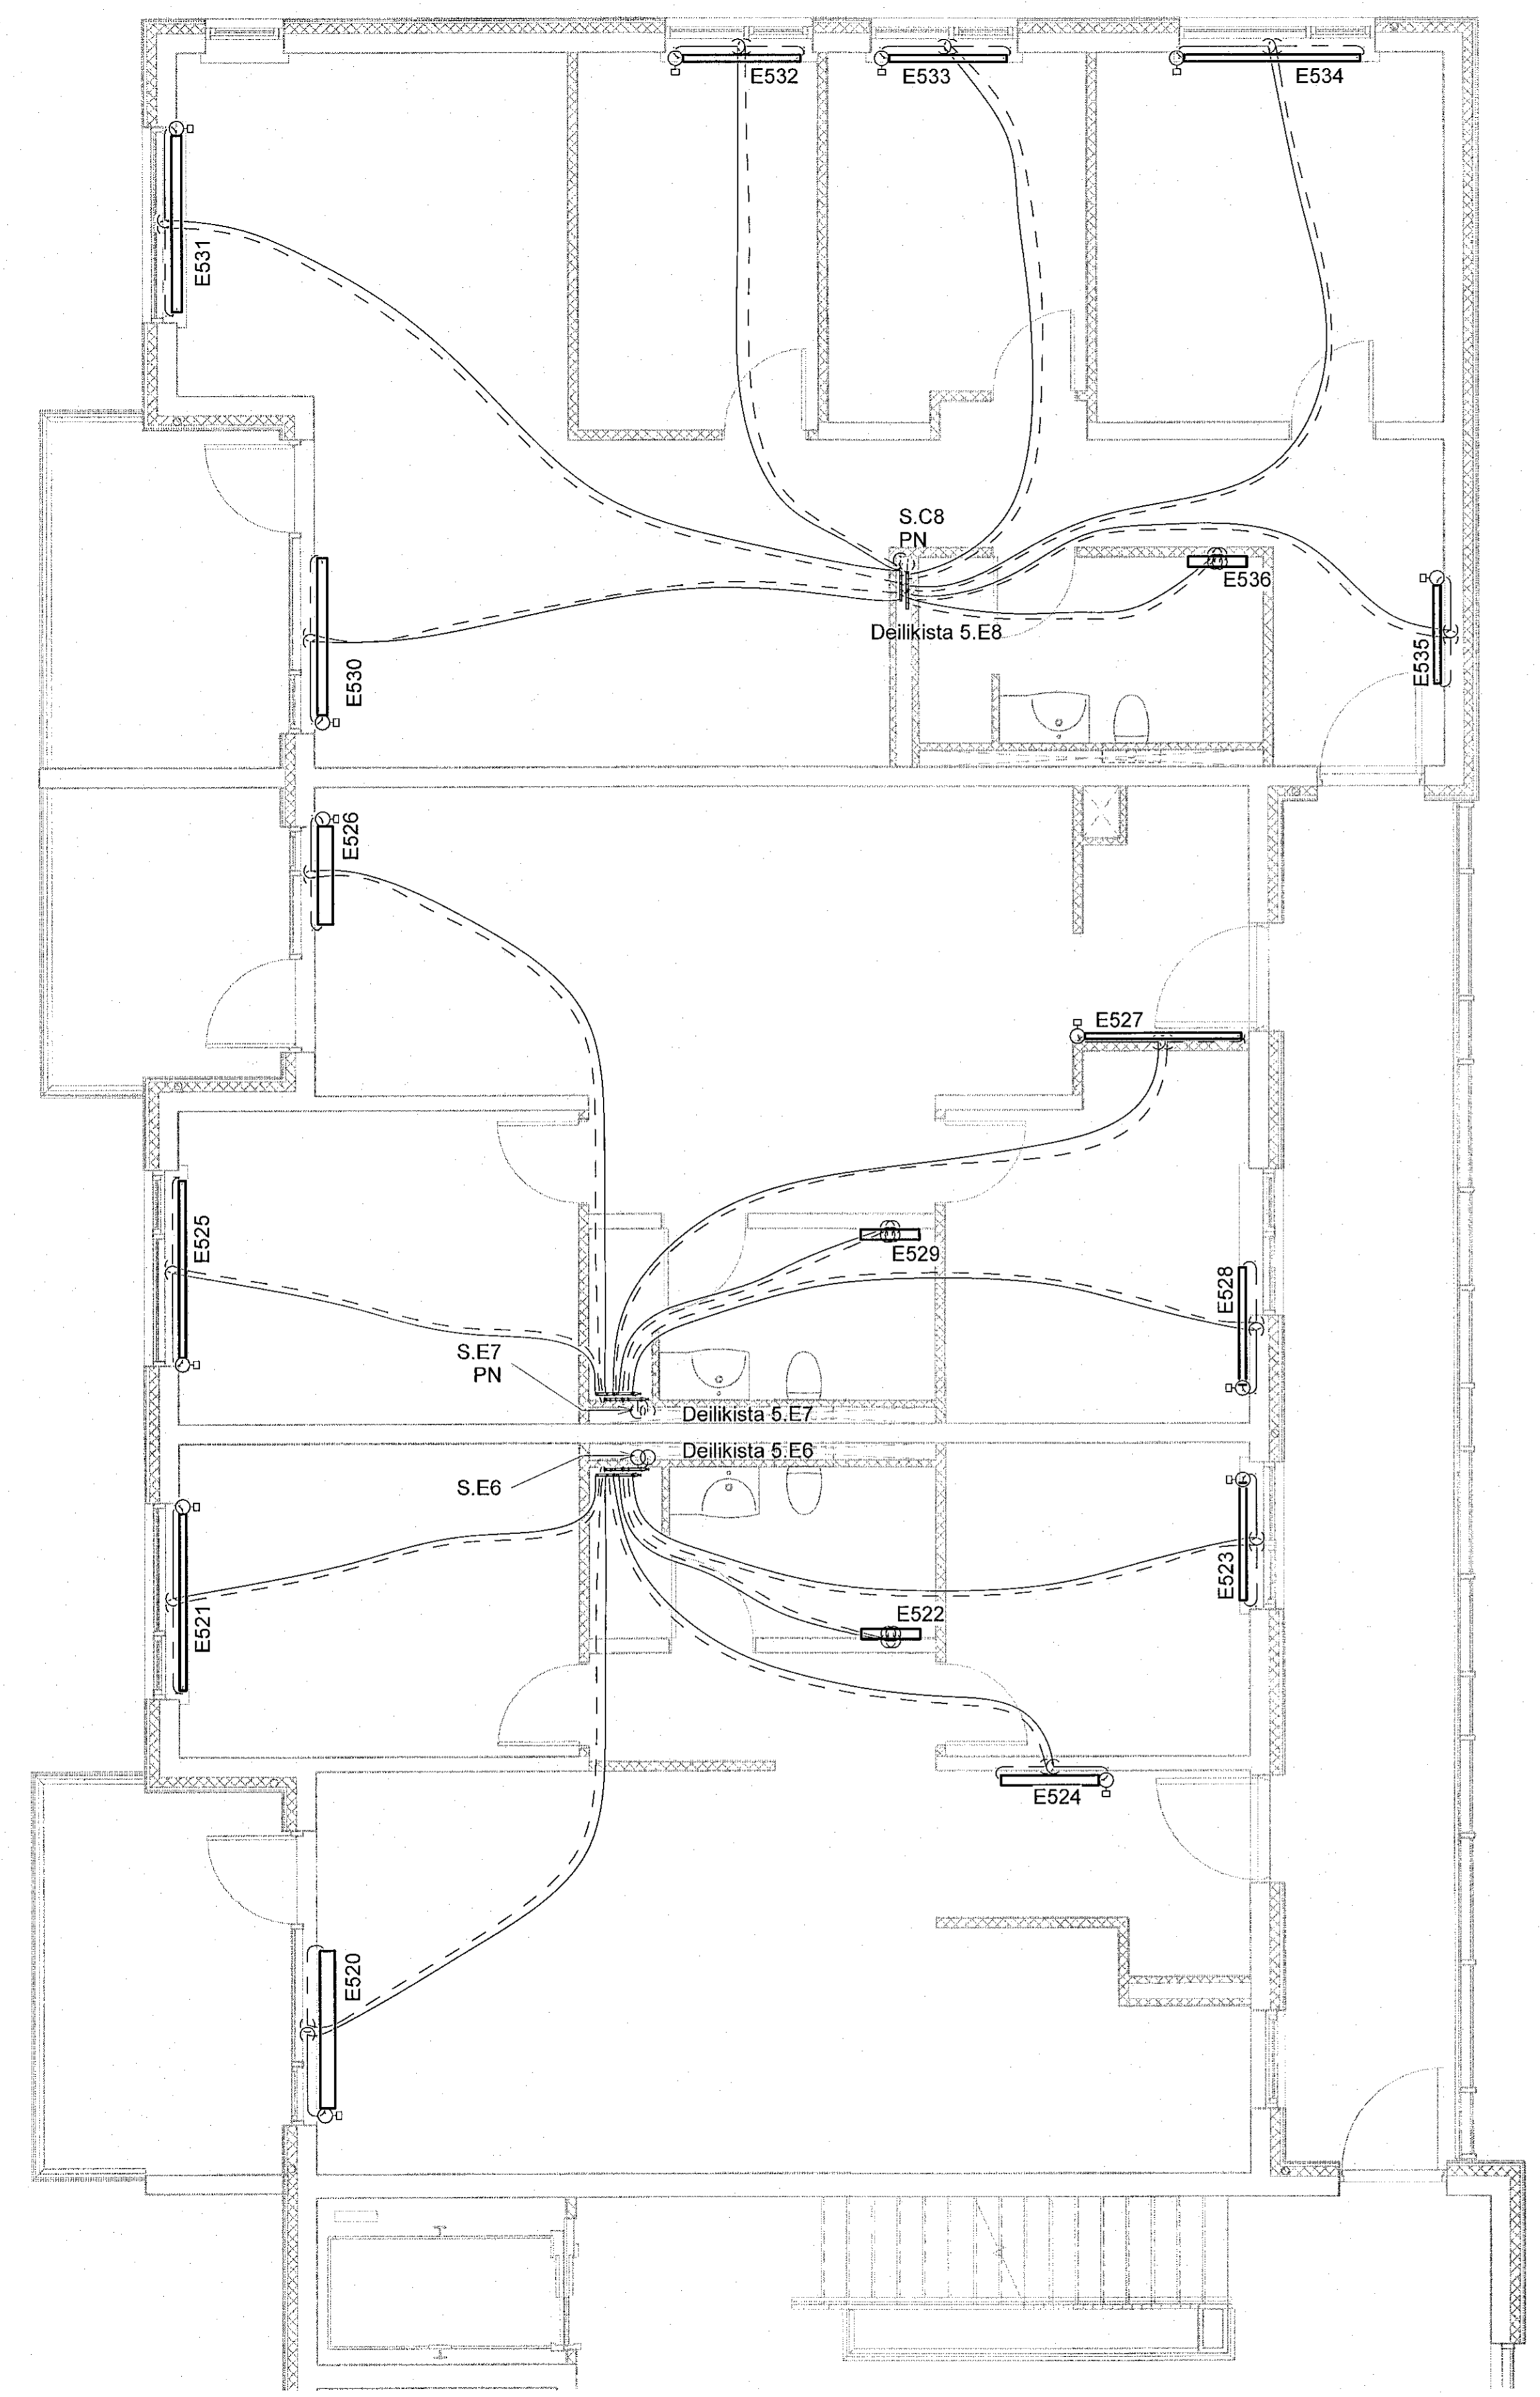

SKÝRINGAR:
 ————— HITI FRAMRÁS:
 - - - - - HITI BAKRÁS:

SJÁ ALMENNAR SKÝRINGAR Á TEIKN. P0-01 OG P0-03.

STOFNLAGNIR ERU MED EINANGRUN.
 LAGNIR AÐ STÖKUM OFNUM ERU DN10.
 HULDAR LAGNIR SKULU VERA EINANGRADAR OG
 SÝNILEGAR LAGNIR AÐ OFNUM ÖEINANGRADAR
 OG MÁLADAR.
 LAGNIR AÐ DEILIGRIND IBÚÐA ERU DN15 AÐ ST/ÆRD
 NEMA ANNAD SÉ TEKID FRAM.

ALLAR INNSTEYPTAR "RÖR-I-RÖR" LAGNIR ERU
 DN12 PEX MED SUREFNISKÁPU, NEMA ANNAD SÉ TEKID
 FRAM Á TEIKNINGU.



VERKFRÆÐISTOFA

NNE VERKFRÆÐISTOFA ehf
 Háðansri 6 - 201 Kópavogur Ísland
 s. 899-3077 / 899-3577
 Kt. 460421-0470. nne@nne.is www.nne.is

ASHAMAR 2-10
 221 HAFNARFJÖRÐUR
 SÉRUPPDRÁTTUR - PÍPULAGNIR
 HITALAGNIR - GRUNNMYND S.HÆÐ MHL05

Hönnun:	NG	Verknúmer:	21043
Teiknað:	NG	Mælikvarði:	1:50
Yfirfarið:	ALM	Dagsetning:	09.05.2022
Samþykkt:	Hákon Ottó Ómarsson Kt. 300577-3189	Teikn.nr.:	P3-58
Áritun hönnunarsjóra:	Kristín Ragnarsson Kt.120944-2669	Útgáfa:	1
Útgáfa / Dagsetning aðalupplýsinga:			

Lykilmynd

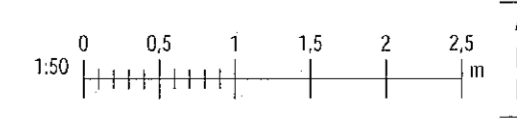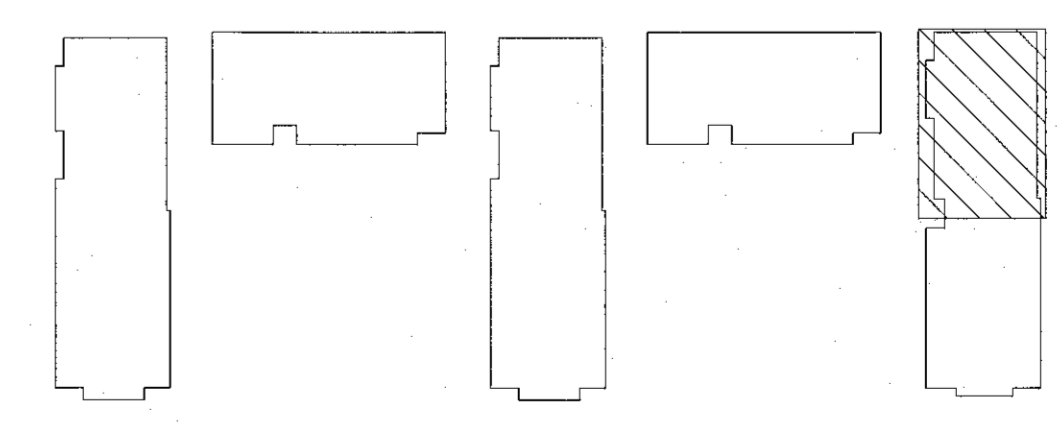

Pró: 12/28/21
 Skv: 16/05/2022 15:32:15

Copyright © NNE Verkfæðistofa ehf. Hönnuð af Hákon Ottó Ómarsson. Pípuáhrif og náð skilgreiningu samþykktu.