


Samþykkt þann
16. Júní 2022
Byggingaáskilningur í Hafnarfirði

Útg.	Dags.	Lýsing	Nafn
1	09.05.2022	FRUMTÚGÁFA	HO

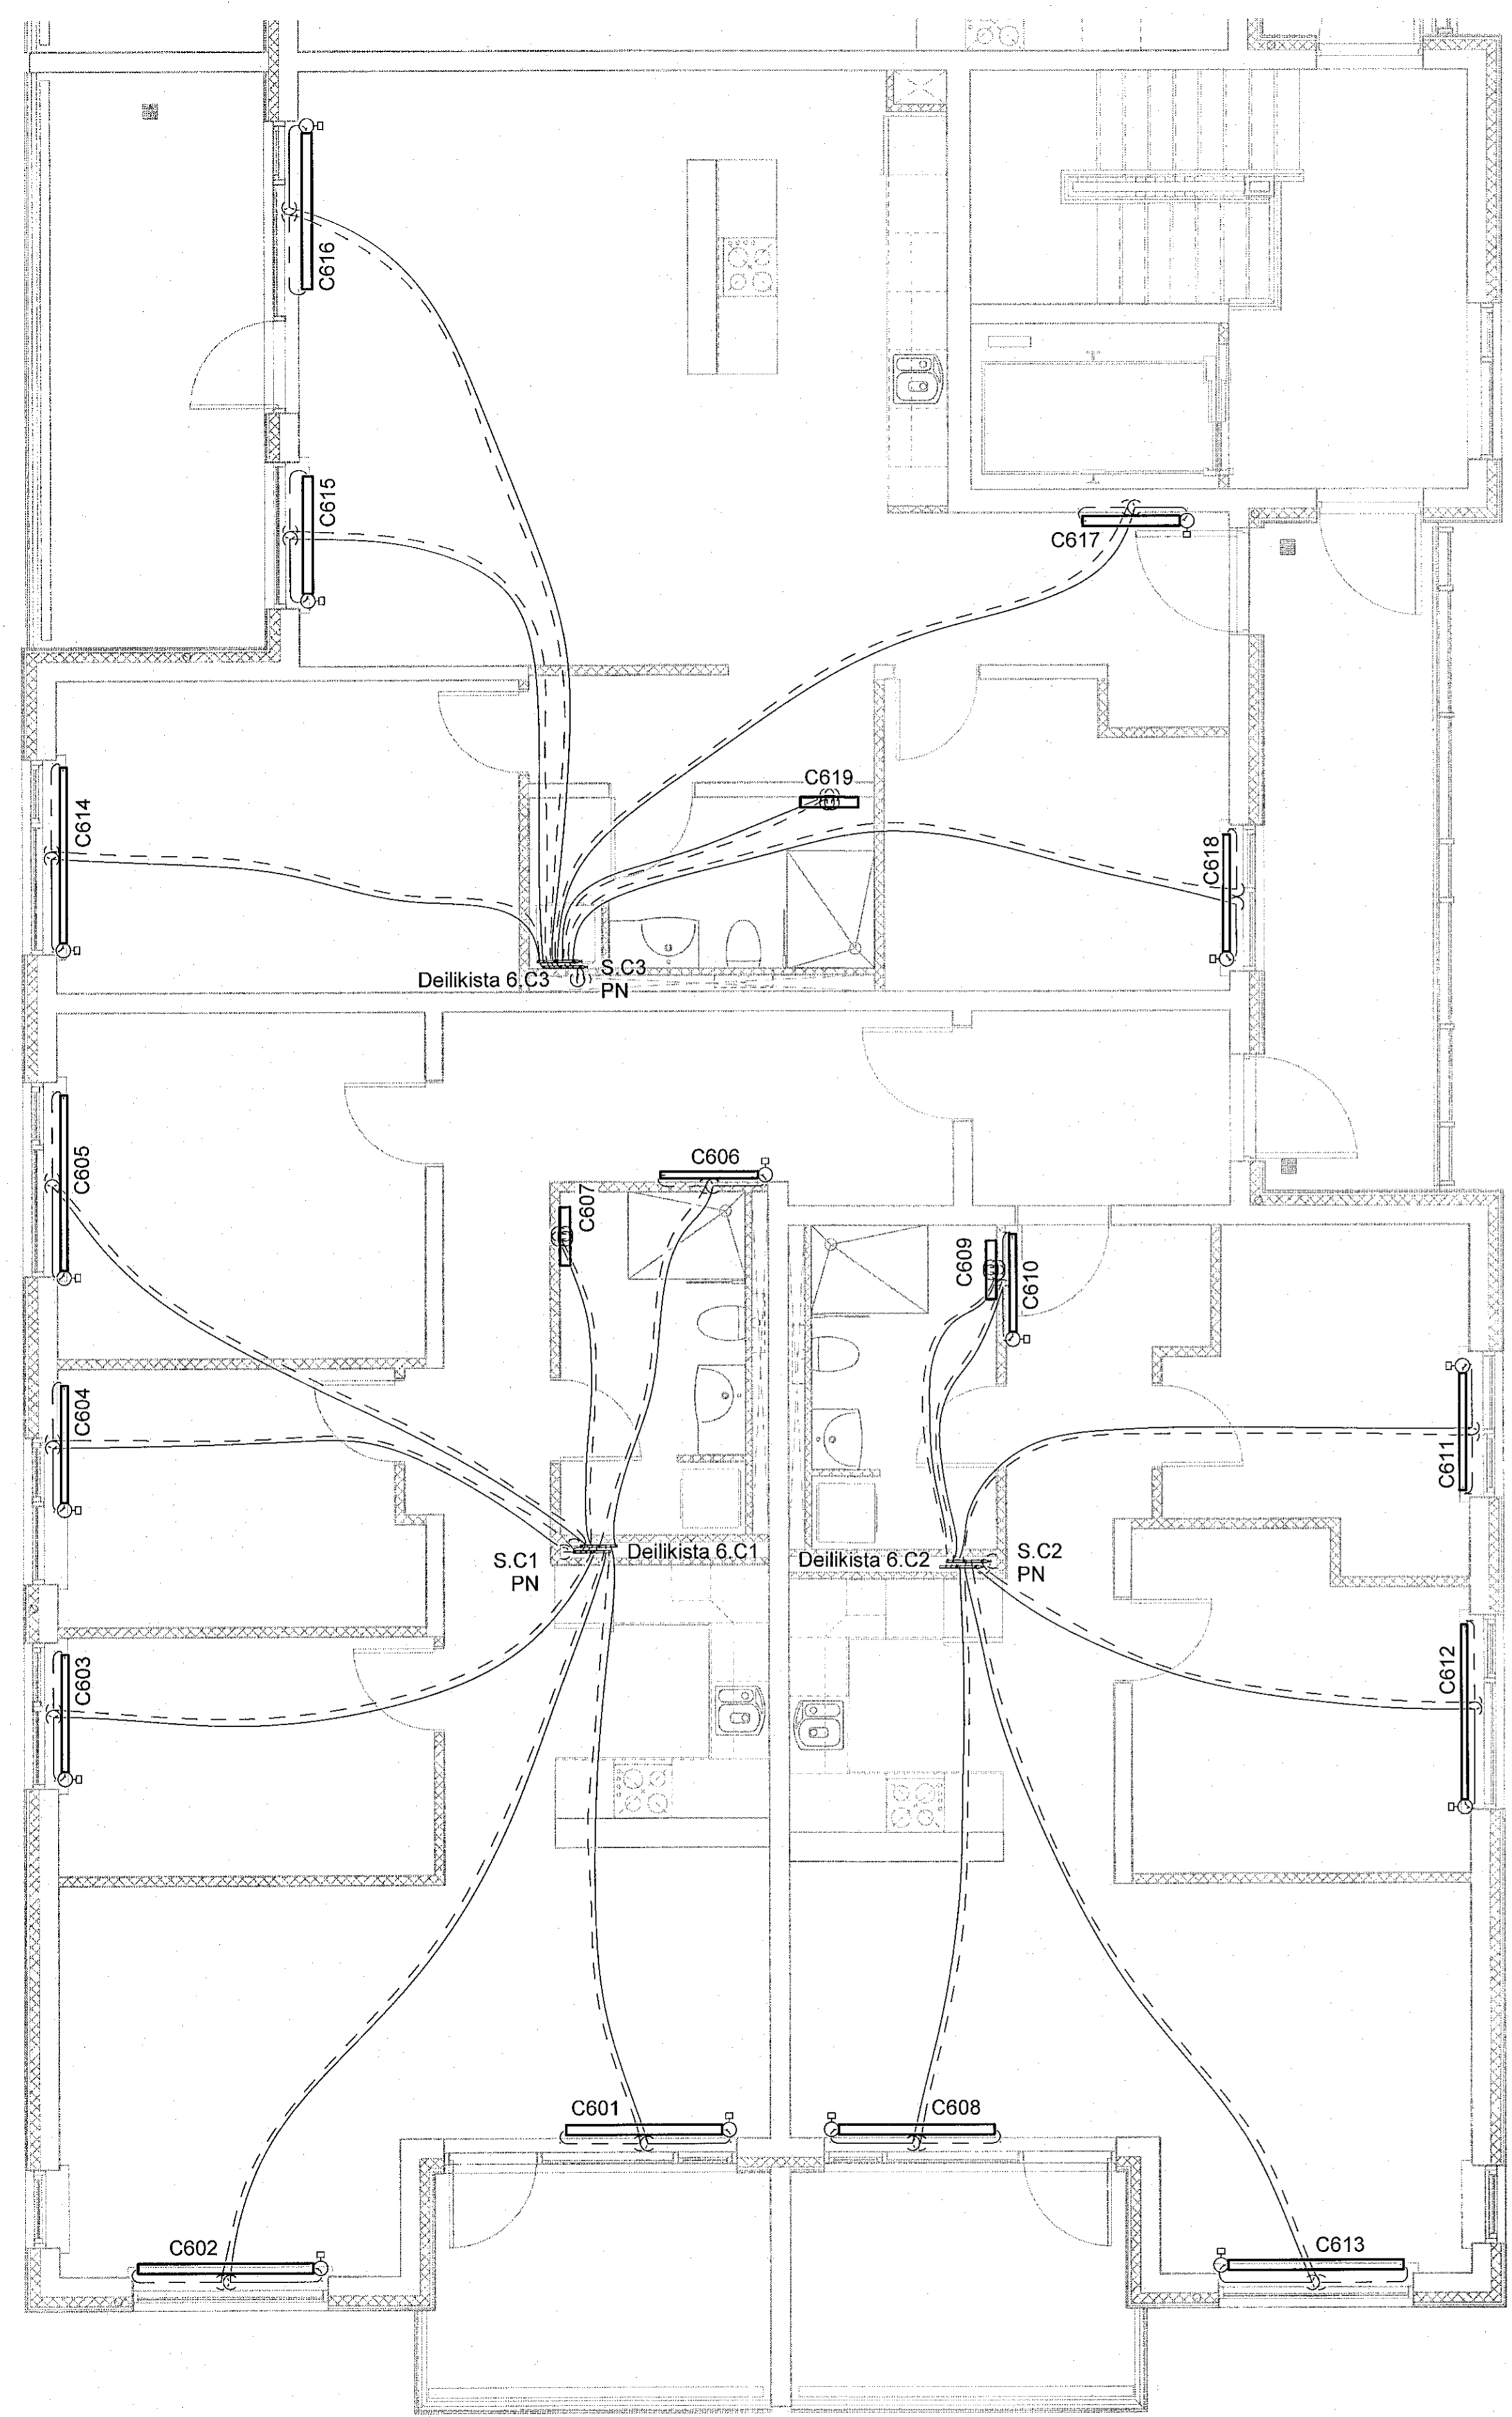

SKÝRINGAR:
 ————— HITI FRAMRÁS:
 - - - - - HITI BAKRÁS:

SJÁ ALMENNAR SKÝRINGAR Á TEIKN. P0-01 OG P0-03.

STOFNLAGNIR ERU MED EINANGRUN.
 LAGNIR AD STOKUM OFNUM ERU DN10.
 HULDAR LAGNIR SKULU VERA EINANGRADAR OG
 SÝNILEGAR LAGNIR AD OFNUM OEINANGRADAR
 OG MALADAR.
 LAGNIR AD DEILIGRIND IBUDA ERU DN15 AD STÆRD
 NEMA ANNAD SE TEKID FRAM.

ALLAR INNSTEYPTAR "RÖR-I-RÖR" LAGNIR ERU
 DN12 PEX MED SUREFNISKÁPU, NEMA ANNAD SE TEKID
 FRAM Á TEIKNINGU.



VERKFRÆÐISTOFA

NNE VERKFRÆÐISTOFA ehf
 Háðamni 5 - 201 Kópavogur Ísland
 Sí. 899-3077 / 899-3377
 Kt. 460421-0470. nne@nne.is www.nne.is

ASHAMAR 2-10
 221 HAFNARFJÖRÐUR
 SÉRUPPDRATTUR - PÍPULAGNIR
 HITALAGNIR - GRUNNMÝND 6.HÆÐ Mhl.03

Hönnun:	NG	Verknúmer:	21043
Teiknað:	NG	Mælikvarði:	1:50
Yfirfarið:	ALM	Dagsetning:	09.05.2022
Samþykkt:	Hákon Ott Ómarsson Kt. 300577-3189	Teikn.nr.:	P3-61
Áritun hönnunarstjóra:	Kristín Ragnarsdóttir Kt.120944-2669	Útgáfa:	1
Útgáfa / Dagsetning aðalútgáfa:			

Lykilmynd

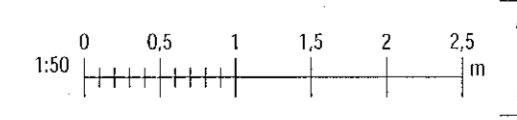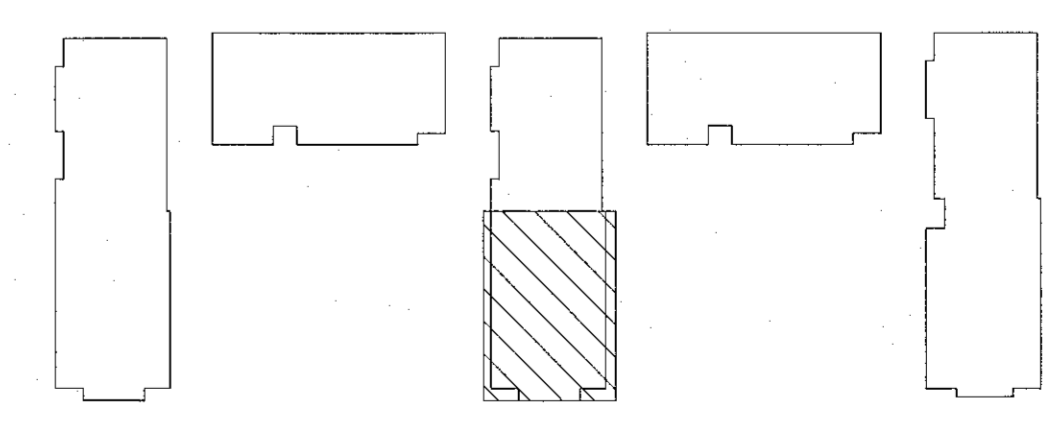

Pib: 12/20/21
Saw: 18/02/2022 15:32:19

Copyright © NNE Verkefni ehf. - Hönnun er aðal réttur á teikningum. - Framtíðin er náð skilgátt samþykkt.