


Samþykkt í þann  
16. ágúst 2022  
Byggingaáhræðing / Hafnarfjarðar

Útg.	Dags.	Lýsing	Nafn
1	09.05.2022	FRUMÚTGÁFA	HOÓ

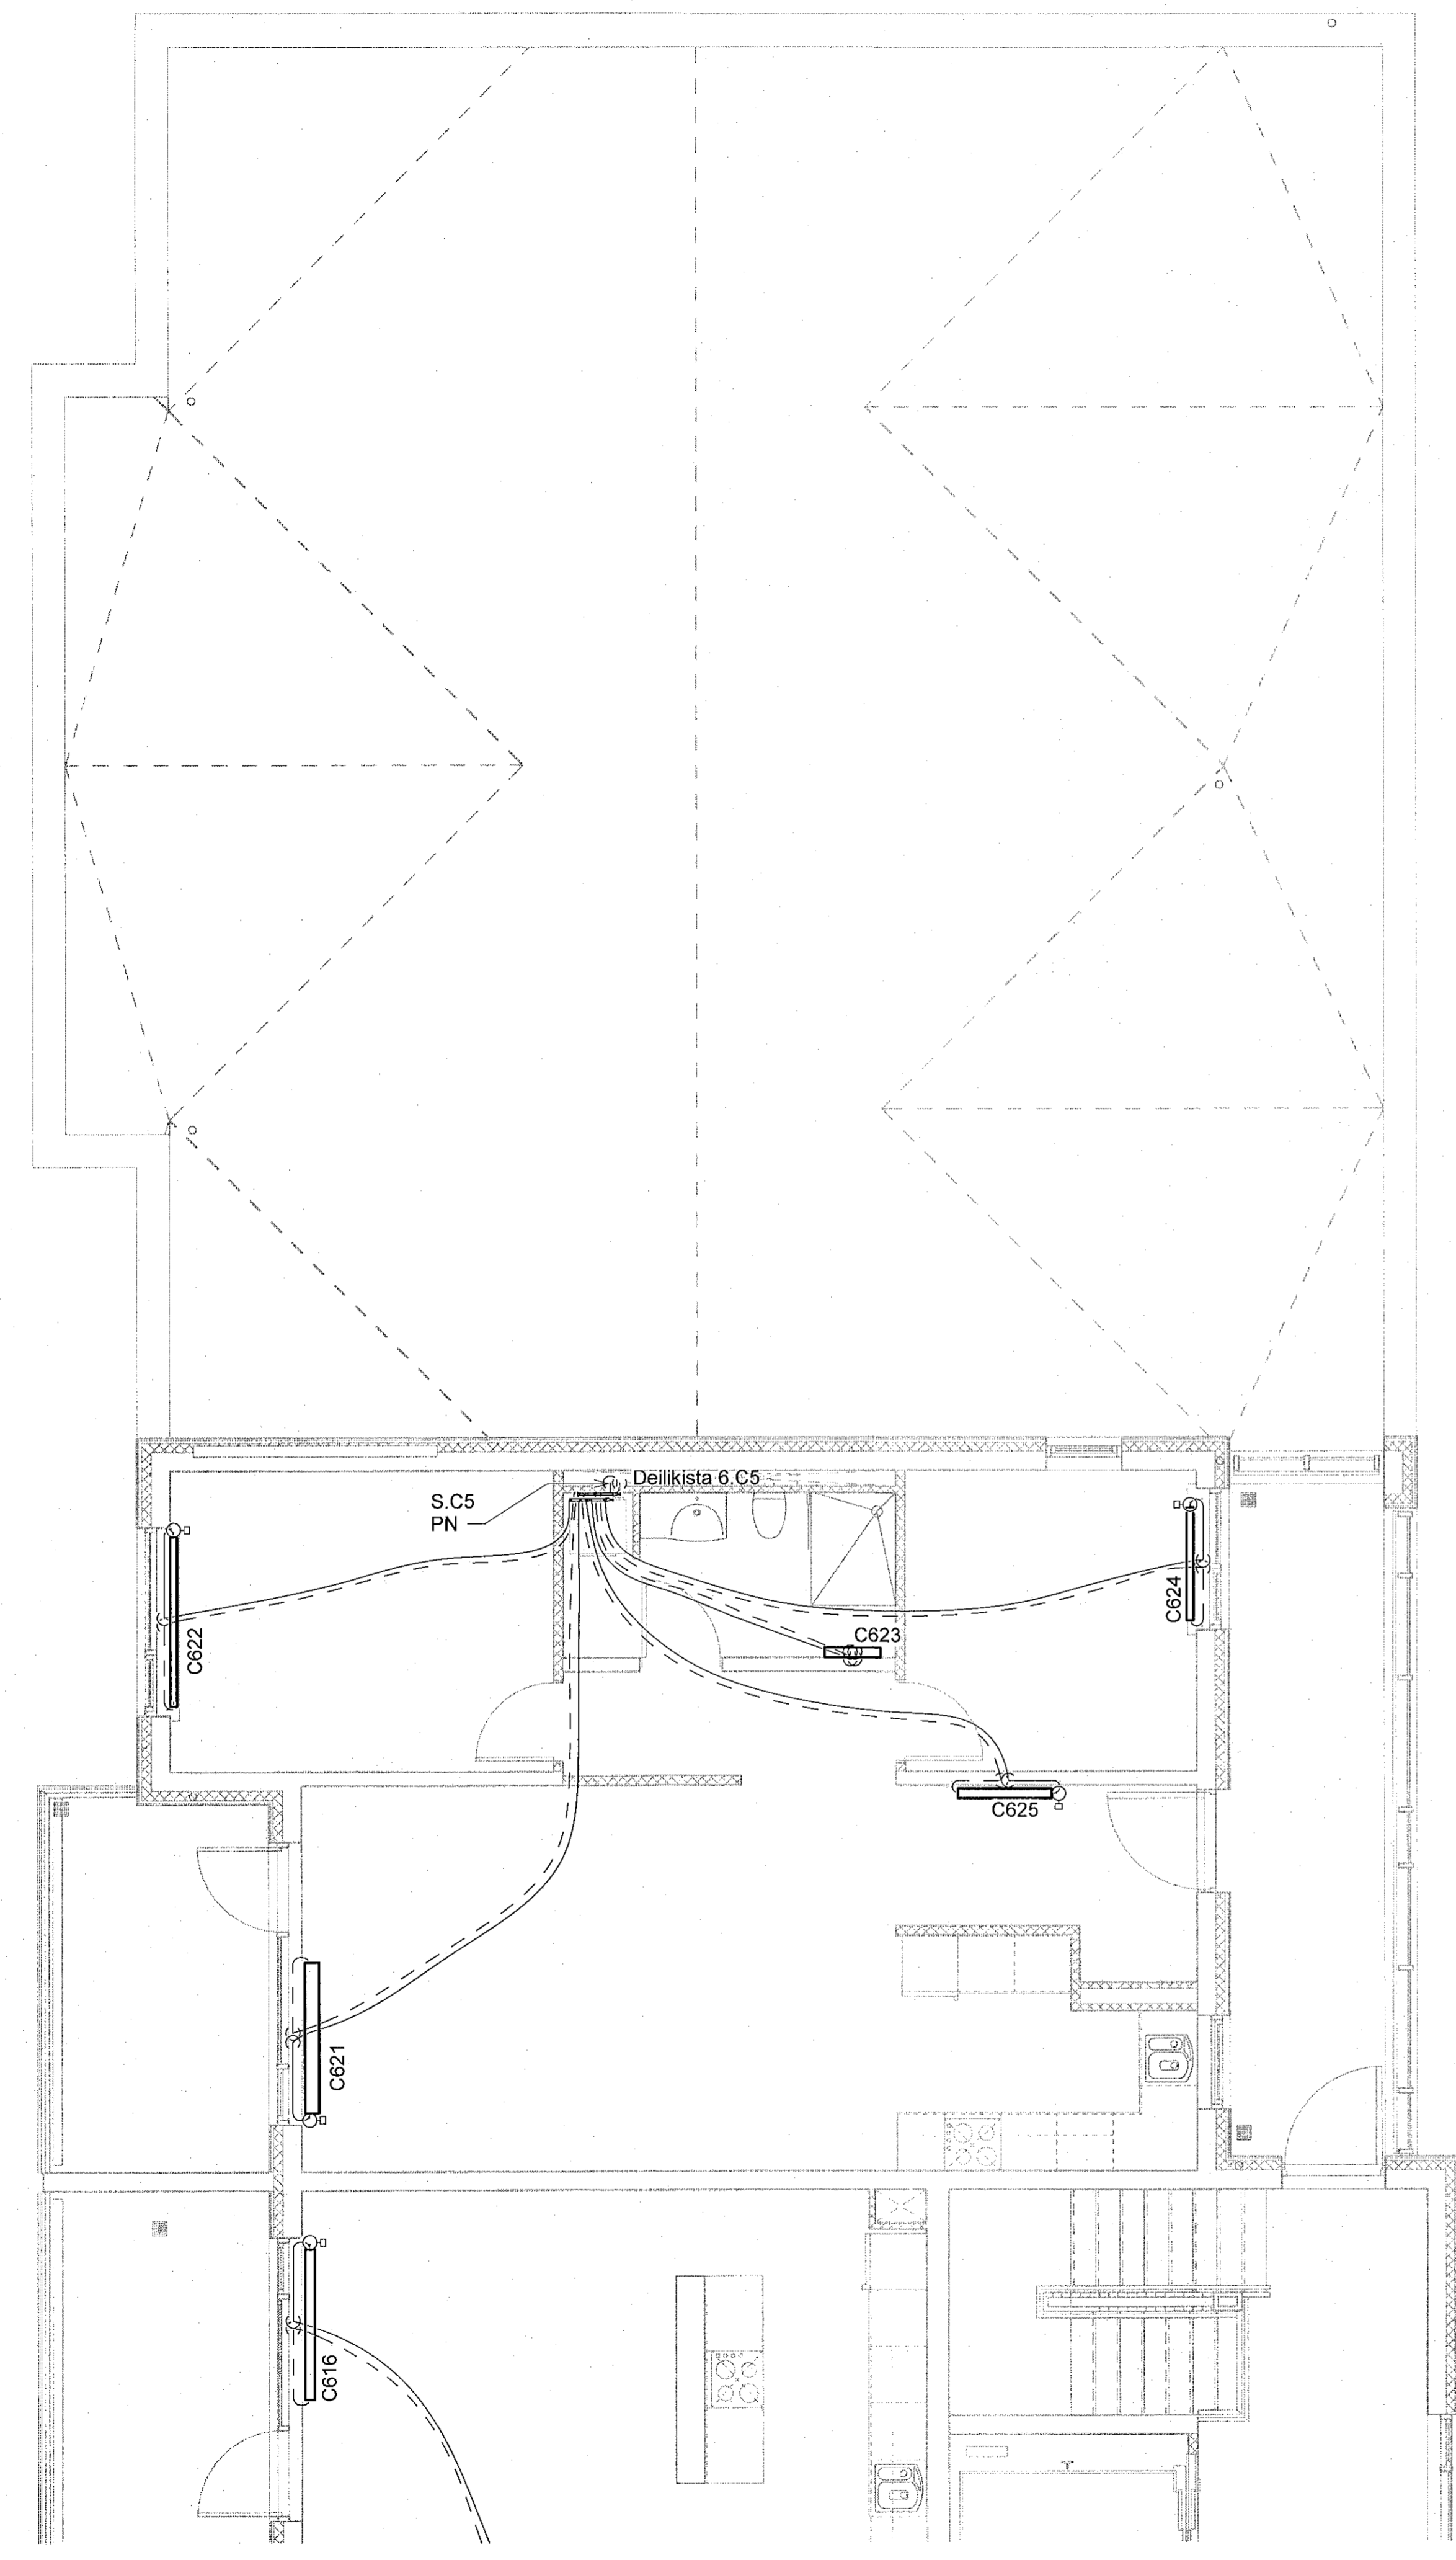

SKÝRINGAR:  
 ————— HITI FRAMRÁS:  
 - - - - - HITI BAKRÁS:

SJÁ ALMENNAR SKÝRINGAR Á TEIKN. P0-01 OG P0-03.

STOFNLAGNIR ERU MEÐ EINANGRUN.  
 LAGNIR AÐ STOKUM OFNUM ERU DN10.  
 HULDAR LAGNIR SKULU VERA EINANGRÁÐAR OG  
 SÝNILEGAR LAGNIR AÐ OFNUM ÓEINANGRÁÐAR  
 OG MÁLÁÐAR.  
 LAGNIR AÐ DEILIGRIND IBÚÐA ERU DN15 AÐ STÆRD  
 NEMA ANNAD SÉ TEKID FRAM.

ALLAR INNSTEYPTAR "RÖR-I-RÖR" LAGNIR ERU  
 DN12 PEX MEÐ SÚREFNISKÁPU, NEMA ANNAD SÉ TEKID  
 FRAM Á TEIKNINGU.



**NNE VERKFRÆÐISTOFA**

NNE VERKFRÆÐISTOFA ehf  
 Hagabærslí 5 - 201 Kópavogur Ísland  
 Sí. 899 3077 / 899 3572  
 Kt. 45021-0470. nne@nne.is www.nne.is

**ASHAMAR 2-10**  
 221 HAFNARFJÖRÐUR  
 SÉRUPPRÁTTUR - PÍPULAGNIR  
 HITALAGNIR - GRUNNMYND 6.HÆÐ MH.03

Hönnun:	NG	Verknumur:	21043
Teiknað:	NG	Mælikvarði:	1:50
Yfirfarið:	ALM	Dagsetning:	09.05.2022
Samþykkt:		Teikn.nr.:	P3-62
Aritun hönnunarsjóra:	Hákón Órni Ómarsson Kt. 300577-3189	Útgáfa:	1
Aritun hönnunarsjóra:	Kristlín Ragnarsdóttir Kt.120944-2669		
Útgáfa / Dagsetning aðuluppláttar:			

Lykilmynd

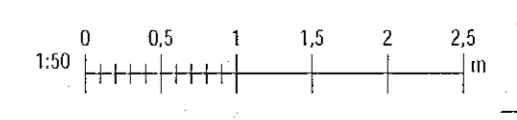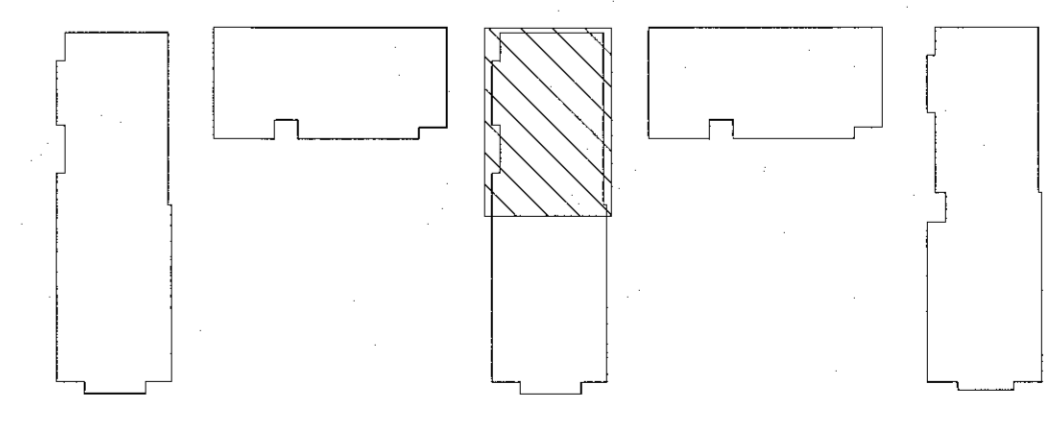

Plak: 12/28/21  
 Sve: 16/05/2022 15:32:21

Copyright © NNE Verkefndistofa ehf. Hönnun og skýringar eru ábyrgð NNE Verkefndistofa ehf. Ekkert er að skilgreina samþykki