


Samþykkt þann
16. Júní 2022
Byggingafræðingur / Hagkerfi

Útg.	Dagsetning	Lýsing	Nafn
1	09.05.2022	FRAMÚTGÁFA	HOÓ

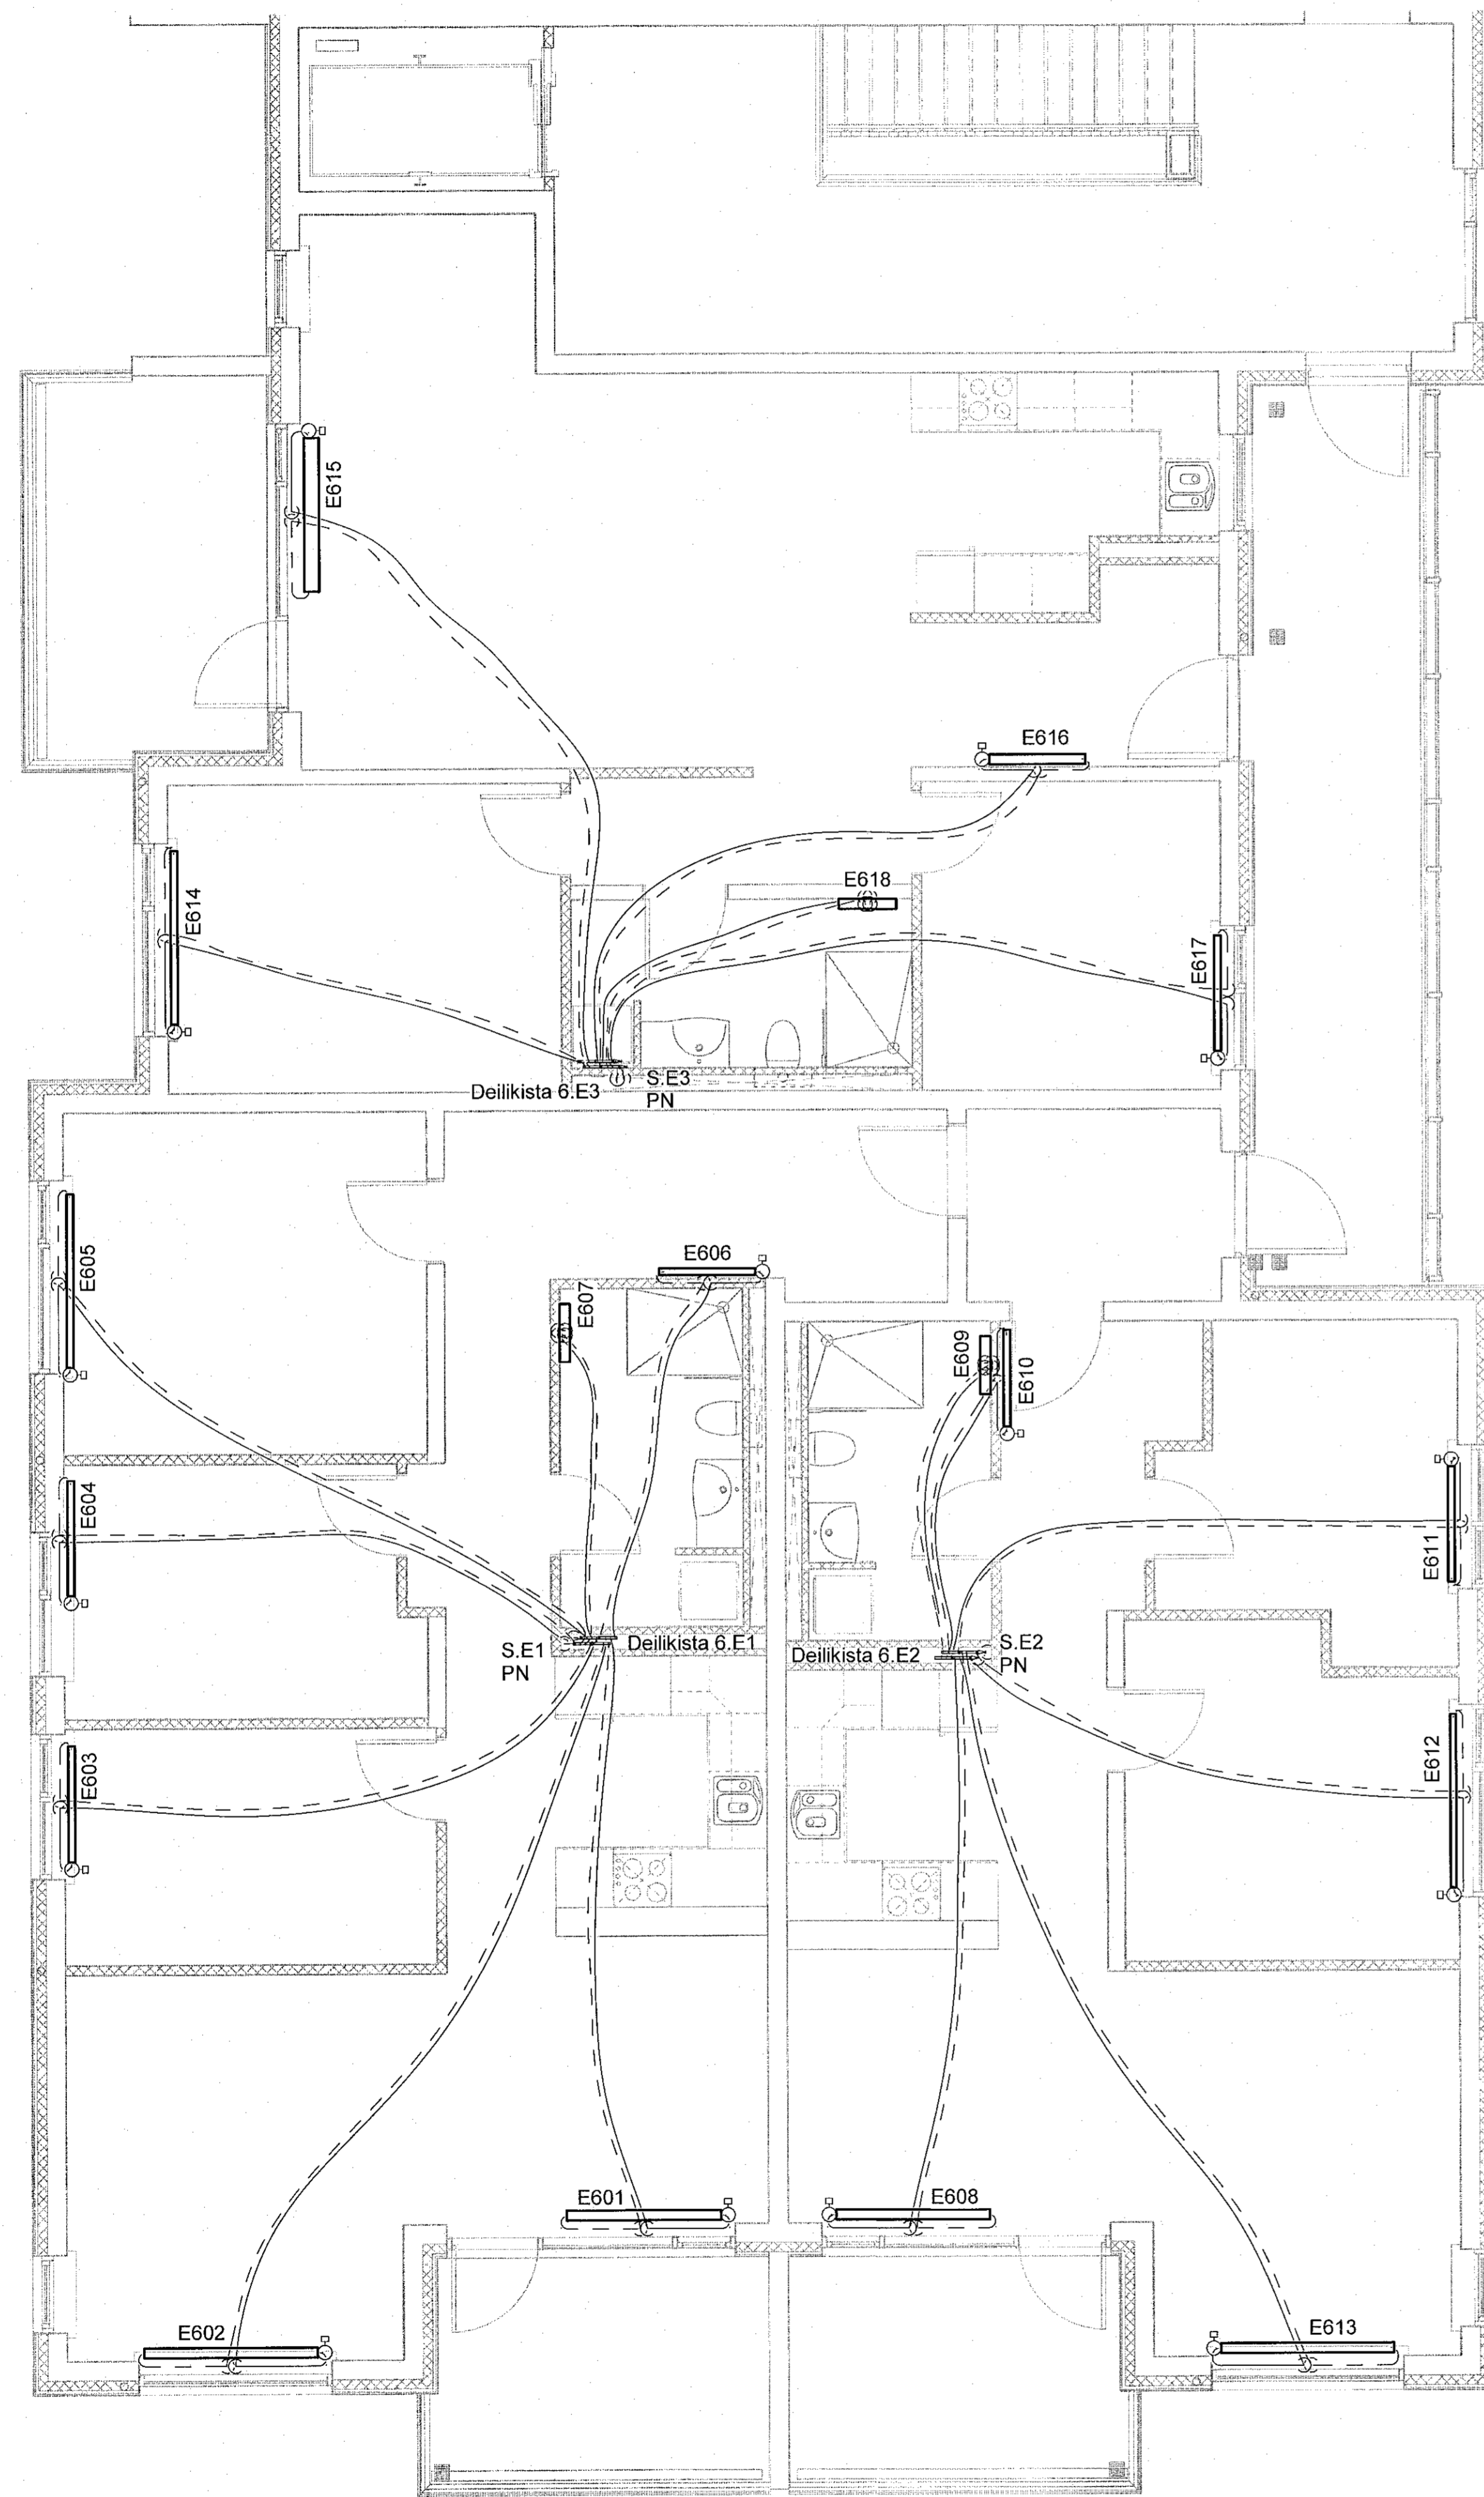

SKYRINGAR:

————— HITI FRAMRÁS:
- - - - - HITI BAKRÁS:

SJÁ ALMENNAR SKYRINGAR Á TEIKN. P0-01 OG P0-03.

STOFNLAGNIR ERU MED EINANGRUN.
LAGNIR AD STOKUM OFNUM ERU DN10.
HULDAR LAGNIR SKULU VERA EINANGRADAR OG
SYNILEGAR LAGNIR AD OFNUM OEINANGRADAR
OG MALADAR.
LAGNIR AD DEILIGRIND IBUDA ERU DN15 AD STÆRD
NEMA ANNAD SE TEKID FRAM.

ALLAR INNSTEYPTAR "RÖR-I-RÖR" LAGNIR ERU
DN12 PEX MED SUREFNISKÁPU, NEMA ANNAD SE TEKID
FRAM Á TEIKNINGU.

NNE VERKFRÆÐISTOFA

NNE VERKFRÆÐISTOFA ehf
Hæðméri 6 - 201 Kópavogur / Ísland
Sí. 899-3071 / 899-3577
Kt. 460421-0470. ne@nne.is www.nne.is

ASHAMAR 2-10

221 HAFNARFJORDUR

SÉRUPPRÁTTUR - PÍPULAGNIR

HITALAGNIR - GRUNNMÝND 6.HÆÐ MNI.05

Hönnun:	NG	Verknúmer:	21043
Teiknað:	NG	Mælikvarði:	1:50
Yfirfarið:	ALM	Dagsetning:	09.05.2022
Samþykkt:	Hákon Örn Ómarsson Kt. 300577-3189	Teikn.n.r.:	P3-63
Áritun hönnunarsjóra:	Kristinn Ragnarsson Kt.120944-2669	Utgáfa:	1
Útgáfa / Dagsetning aðskiptastofna:			

Lykilmynd

