


Samþykkt þann  
15. Júní 2022  
Byggingaáskilningur í Hafnarfirði

Útg.	Dags.	Lýsing	Nafn
1	09.05.2022	FRAMMÚTGAFA	HO

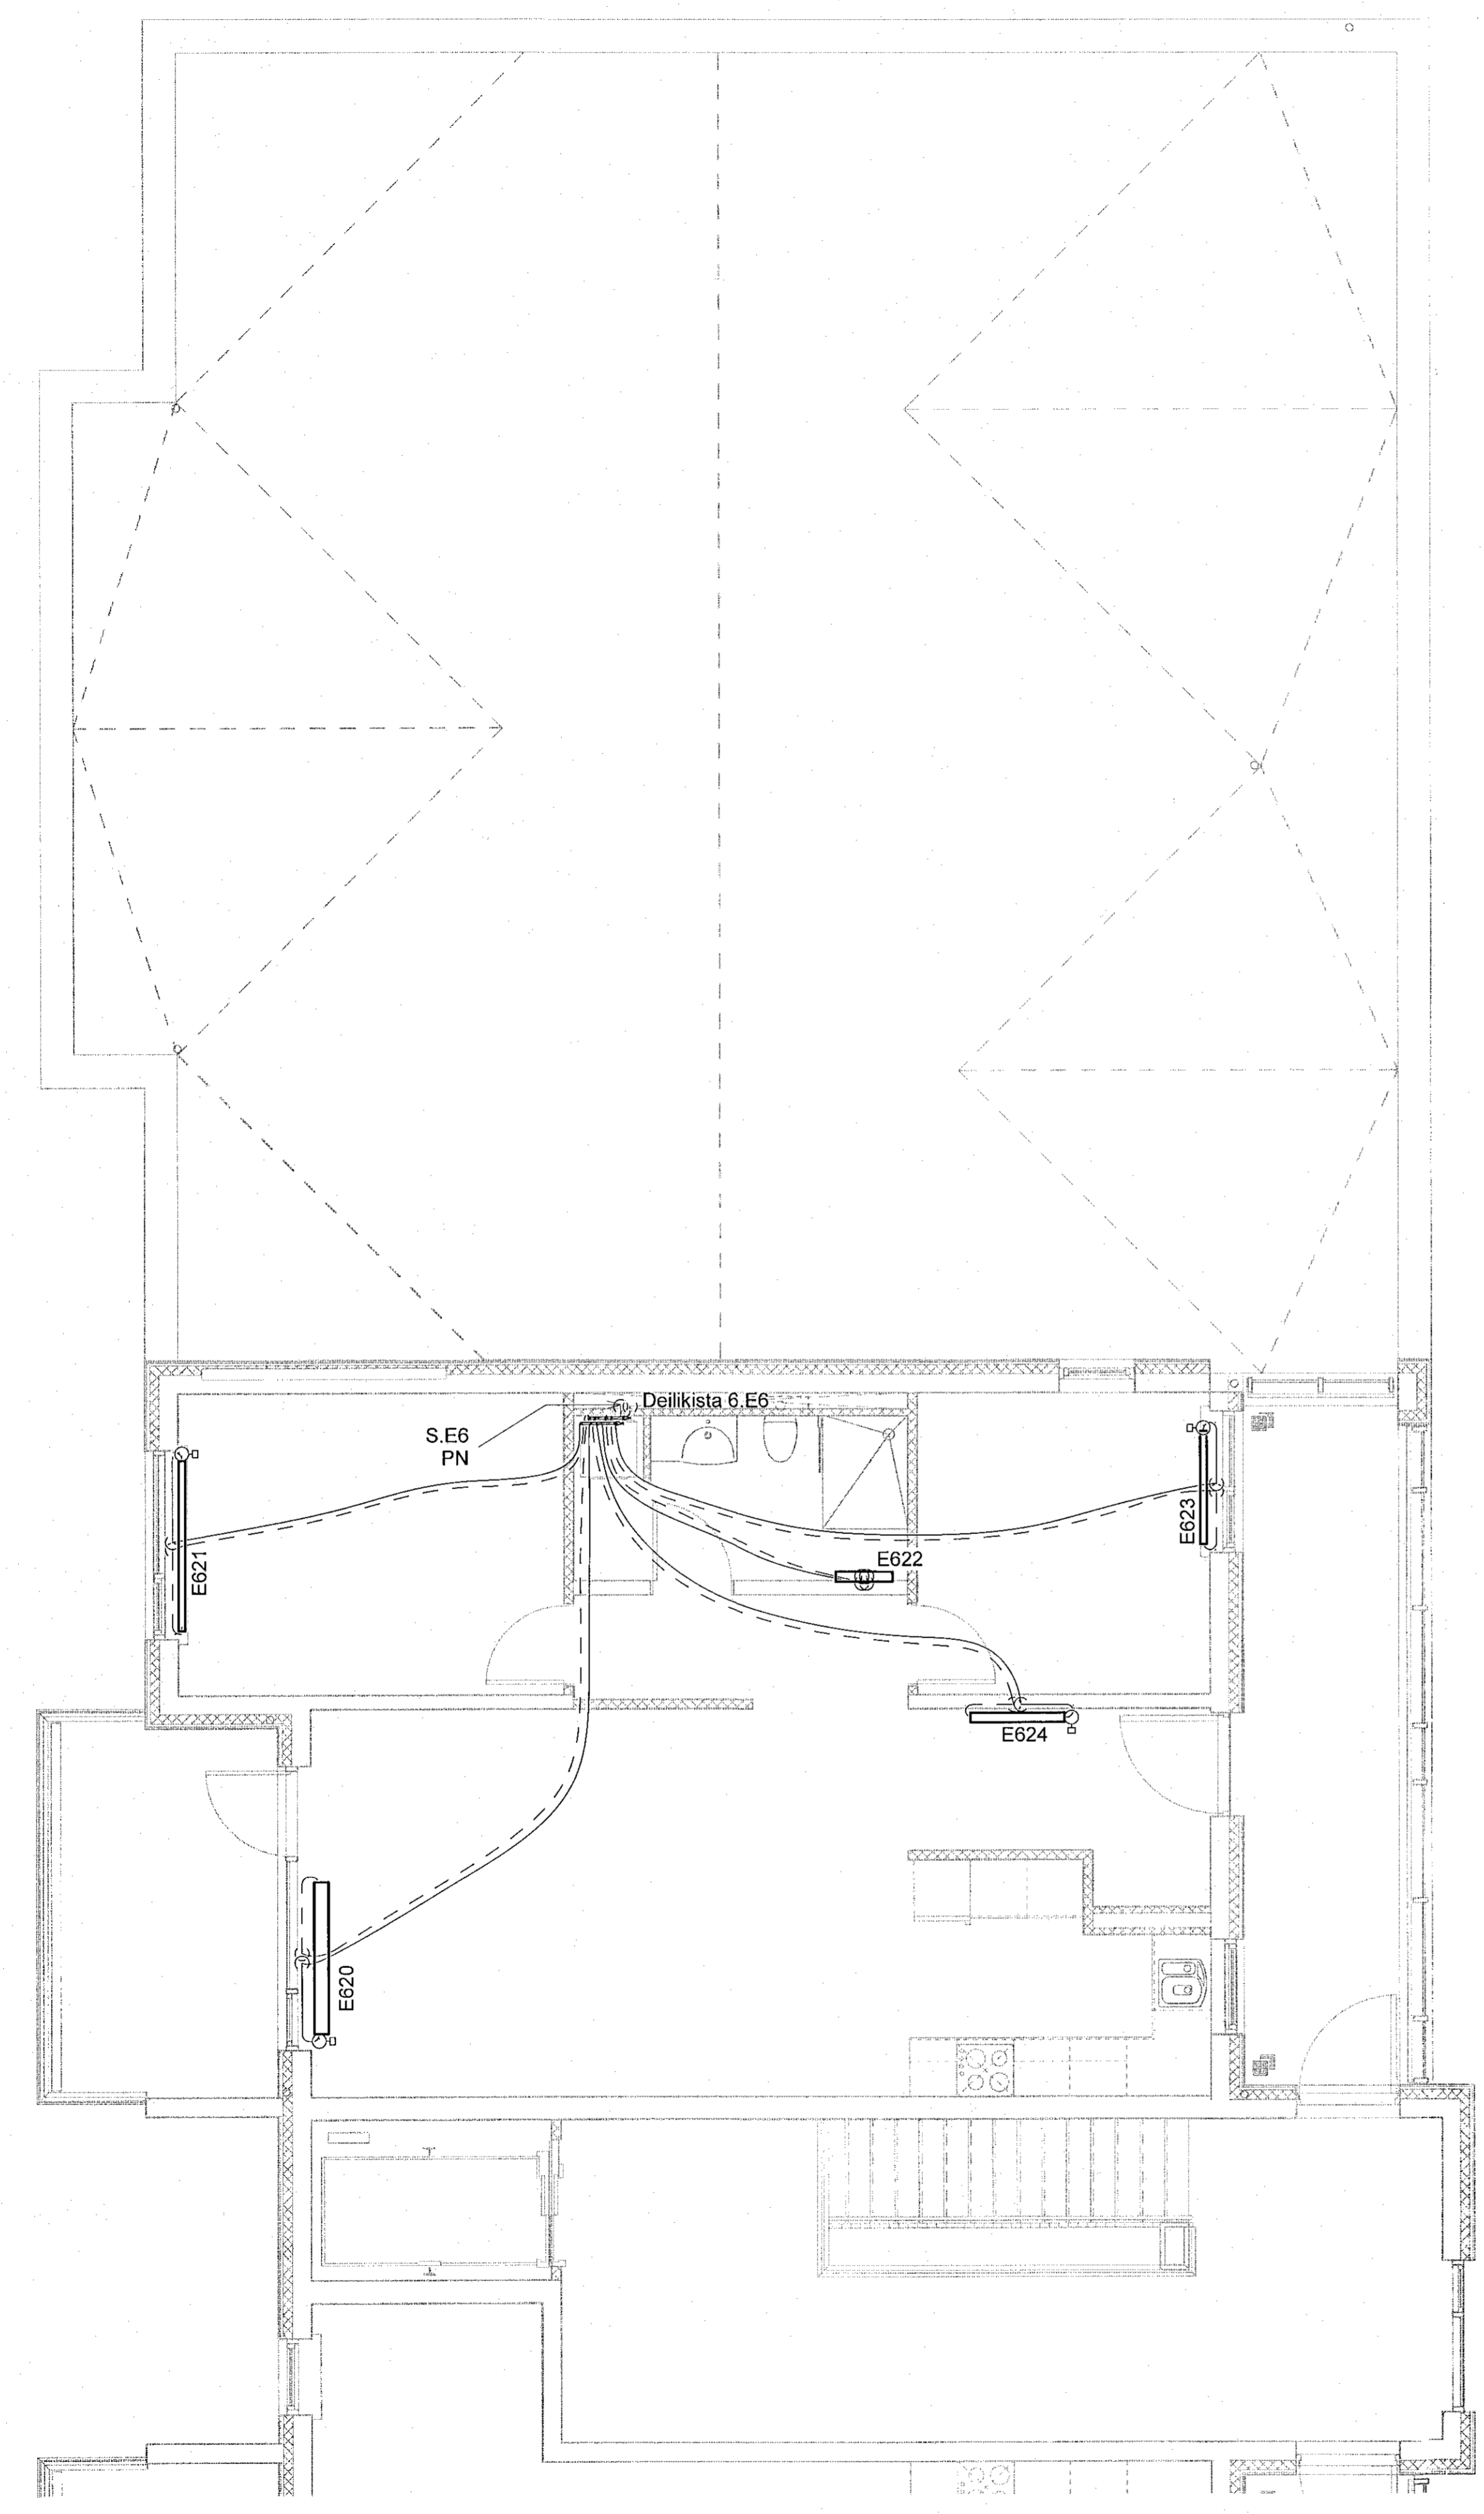

SKÝRINGAR:  
 ————— HITI FRAMRÁS:  
 - - - - - HITI BAKRÁS:  
 SJÁ ALMENNAR SKÝRINGAR Á TEIKN. P0-01 OG P0-03.  
 STOFNLAGNIR ERU MED EINANGRUN.  
 LAGNIR AÐ STOKUM OFNUM ERU DN10.  
 HULDAR LAGNIR SKULU VERA EINANGRADAR OG  
 SÝNILEGAR LAGNIR AÐ OFNUM ÖEINANGRADAR  
 OG MÁLAÐAR.  
 LAGNIR AÐ DEILIGRIND ÍBÚÐA ERU DN15 AÐ STÆRD  
 NEMA ANNAD SÉ TEKID FRAM.  
 ALLAR INNSTEYPTAR "RÖR-Í-RÖR" LAGNIR ERU  
 DN12 PEX MED SÚREFNISKÁPU, NEMA ANNAD SÉ TEKID  
 FRAM Á TEIKNINGU.



**NNE VERKFRÆDISTOFA**

NNE VERKFRÆDISTOFA ehf  
 Háðarnesi 6 - 201 Kópavogur Ísland  
 Sí. 899 3077 / 899 3577  
 Kt. 460421-0470. nne@nne.is www.nne.is

**ASHAMAR 2-10**  
 221 HAFNARFJÖRÐUR  
 SERUUPPRÁTTUR - PÍPULAGNIR  
 HITALAGNIR - GRUNNMÝND 6.HÆÐ Mhl.05

Hönnun:	NG	Verknúmer:	21043
Teiknað:	NG	Mælikvarði:	1:50
Yfirfarir:	ALM	Dagsetning:	09.05.2022
Samþykkt:		Teikn.nr.:	P3-64
Hákon Örn Ómarsson Kt. 300577-3189	<i>HO</i>	Útgáfa:	1
Áritun hönnunarsjóra: Kristinn Ragnarsson Kt.120944-2669	<i>Jh</i>	Útgáfa:	1
Útgáfa / Dagsetning aðskilprófa:			

Lykilmynd

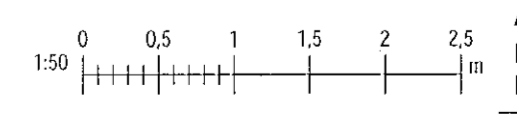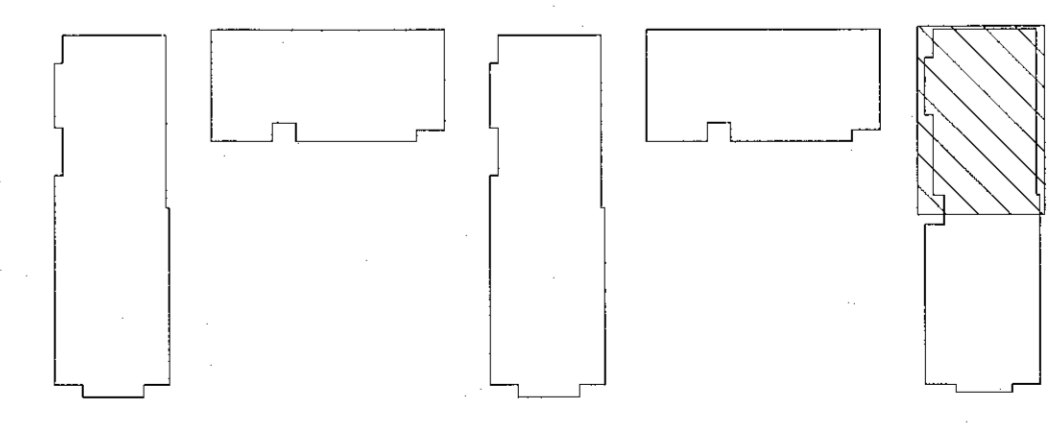

Pnr: 172921  
Snr: 16R02021153228

Copyright © NNE Verkefni ehf. - Hönnun og skilningur er skráð og er hluti af vörum NNE Verkefni ehf. - Eftirlit er að skilningur samþykki