


Samþykkt þann  
15. Júní 2022  
Byggingaáskilningur í Hafnarfirði

Útg.	Dags.	Lýsing	Nafn
1	09.05.2022	FRUMÚTGÁFA	HO

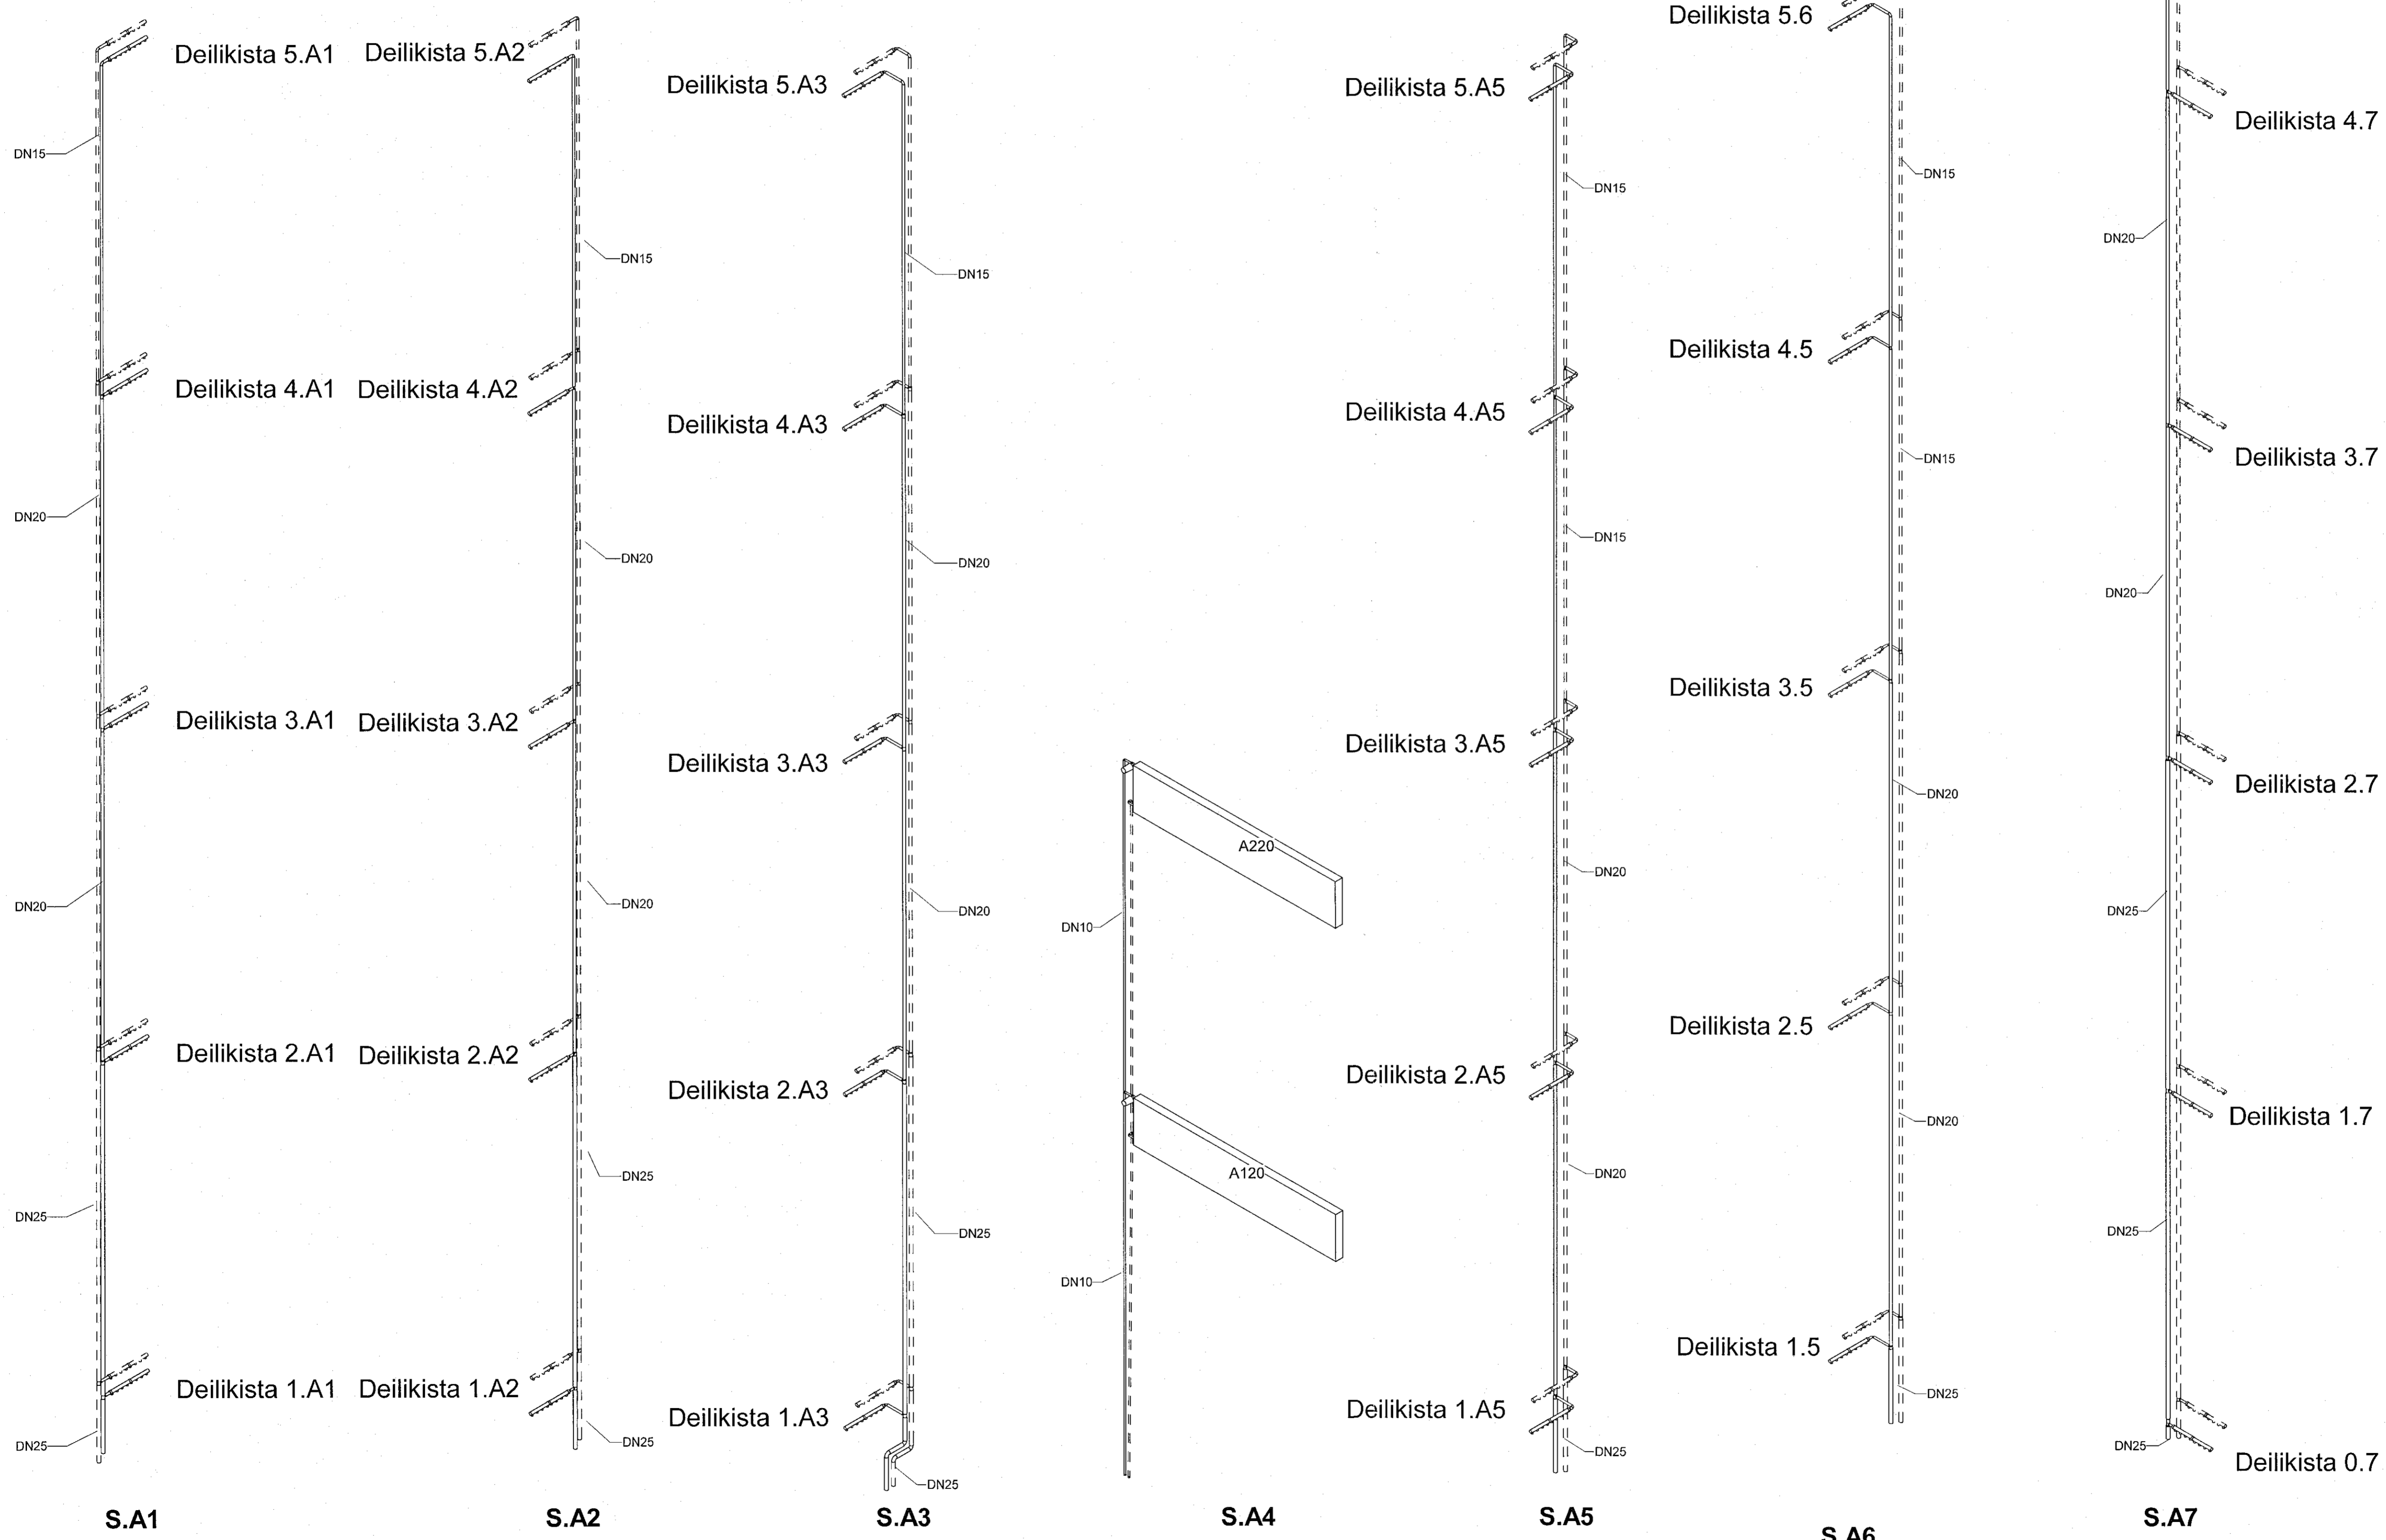

**NNE VERKFRÆÐISTOFA**

NNE VERKFRÆÐISTOFA ehf  
 Hagardí 6 - 201 Kópavogur Ísland  
 Sími: 899-3077 / 899-3577  
 Kf: 400121-0470, nne@nne.is www.nne.is

**ASHAMAR 2-10**  
 221 HAFNARFJÖRDUR

RÜMMYND - MH.01

Hönnun:	NG	Verknúmer:	21043
Teiknað:	NG	Mælikvæði:	1:25
Yfirfarið:	ALM	Dagsetning:	09.05.2022
Samþykkt:	Hákon Ómi Ómarsson Kf: 300577-3189	Teikn.nr.:	P3-106
Áritun hönnunarsjóra:	Kristín Ragnarsson Kf: 120944-2669	Útgáfa:	1

Útgáfa / Dagssetning aðalþröðutá: \_\_\_\_\_

PH: 12/26/21

Copyright © NNE Verkefni ehf. - Hæðun er hluti skráðs samþykki