

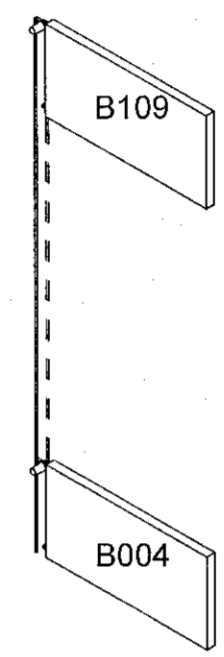


Útg.	Dags.	Lýsing	Nafn
1	09.05.2022	FRUMÚTGÁFA	HÖÖ

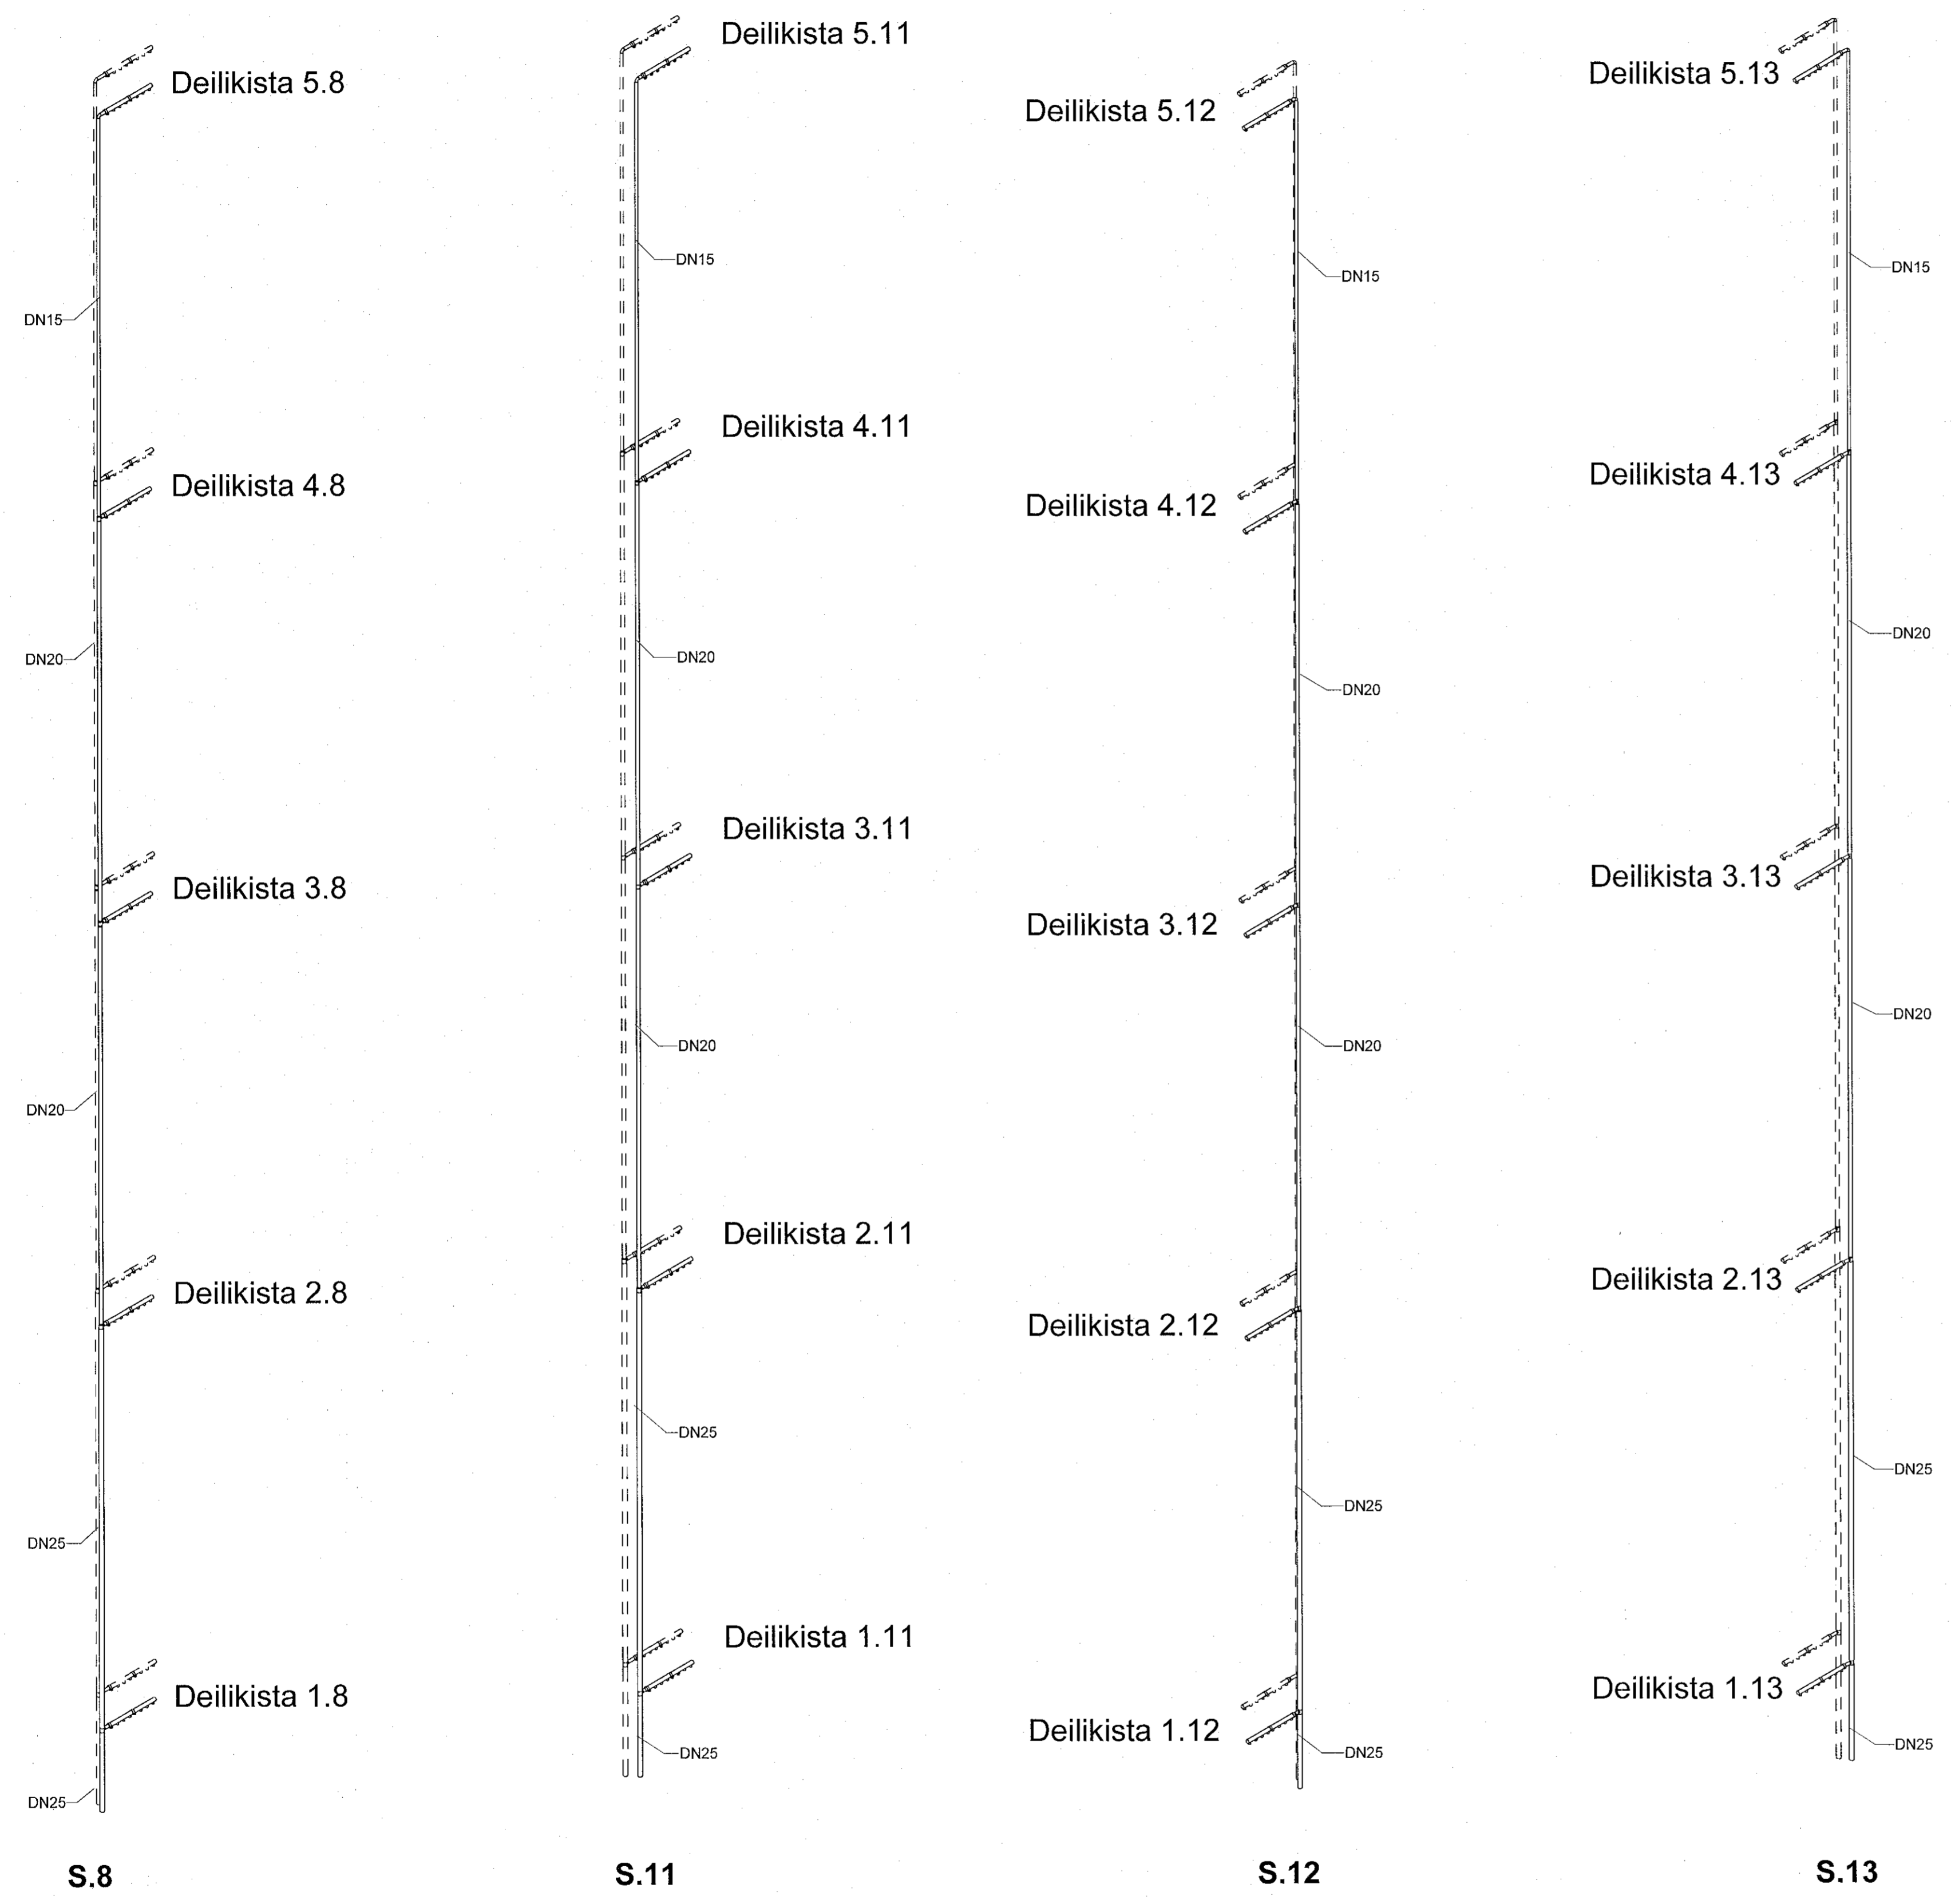

S.09

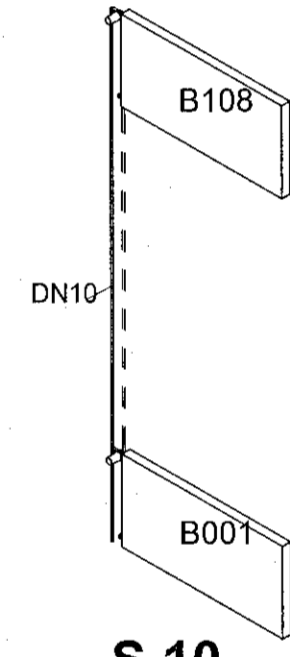

S.10

NNE VERKFRÆÐISTOFA
NNE VERKFRÆÐISTOFA ehf
Höðunartúni 6 - 201 Kópavogur Ísland
Sí. 895-3077 / 899-3577
Kl. 450421-0470. me@nne.is www.nne.is

ASHAMAR 2-10
221 HAFNARFJÖRÐUR

RÚMMYND - Mhl.02

Hönnun:	NG	Verknumur:	21043
Teiknað:	NG	Mælikvarði:	1:25
Yfirfarið:	ALM	Dagsetning:	09.05.2022
Samþykkt:		Teikn.nr.:	P3-107
Hákon Órn Ómarsson Kl. 300577-3189	<i>Hó</i>	Útgáfa:	1
Áritun hönnunarsjóra: Kristinn Ragnarsson Kl. 120944-2669	<i>R</i>		

Útgáfa / Dagsetning aðaluppláttu:

Ph: 0103022
Sve: 1602022.1532-16

Copyright © NNE Verkfæðistofa ehf. Hönnuð af Hákon Órn Ómarsson. Framtíðin er að sýna samþykkt.