


Sambýkk þann
16. Júní 2022
Bygginguáætlunin í Hafnarhöfði

Útg.	Dags.	Lýsing	Nafn
1	09.05.2022	FRUMÚTGÁFA	HOÓ

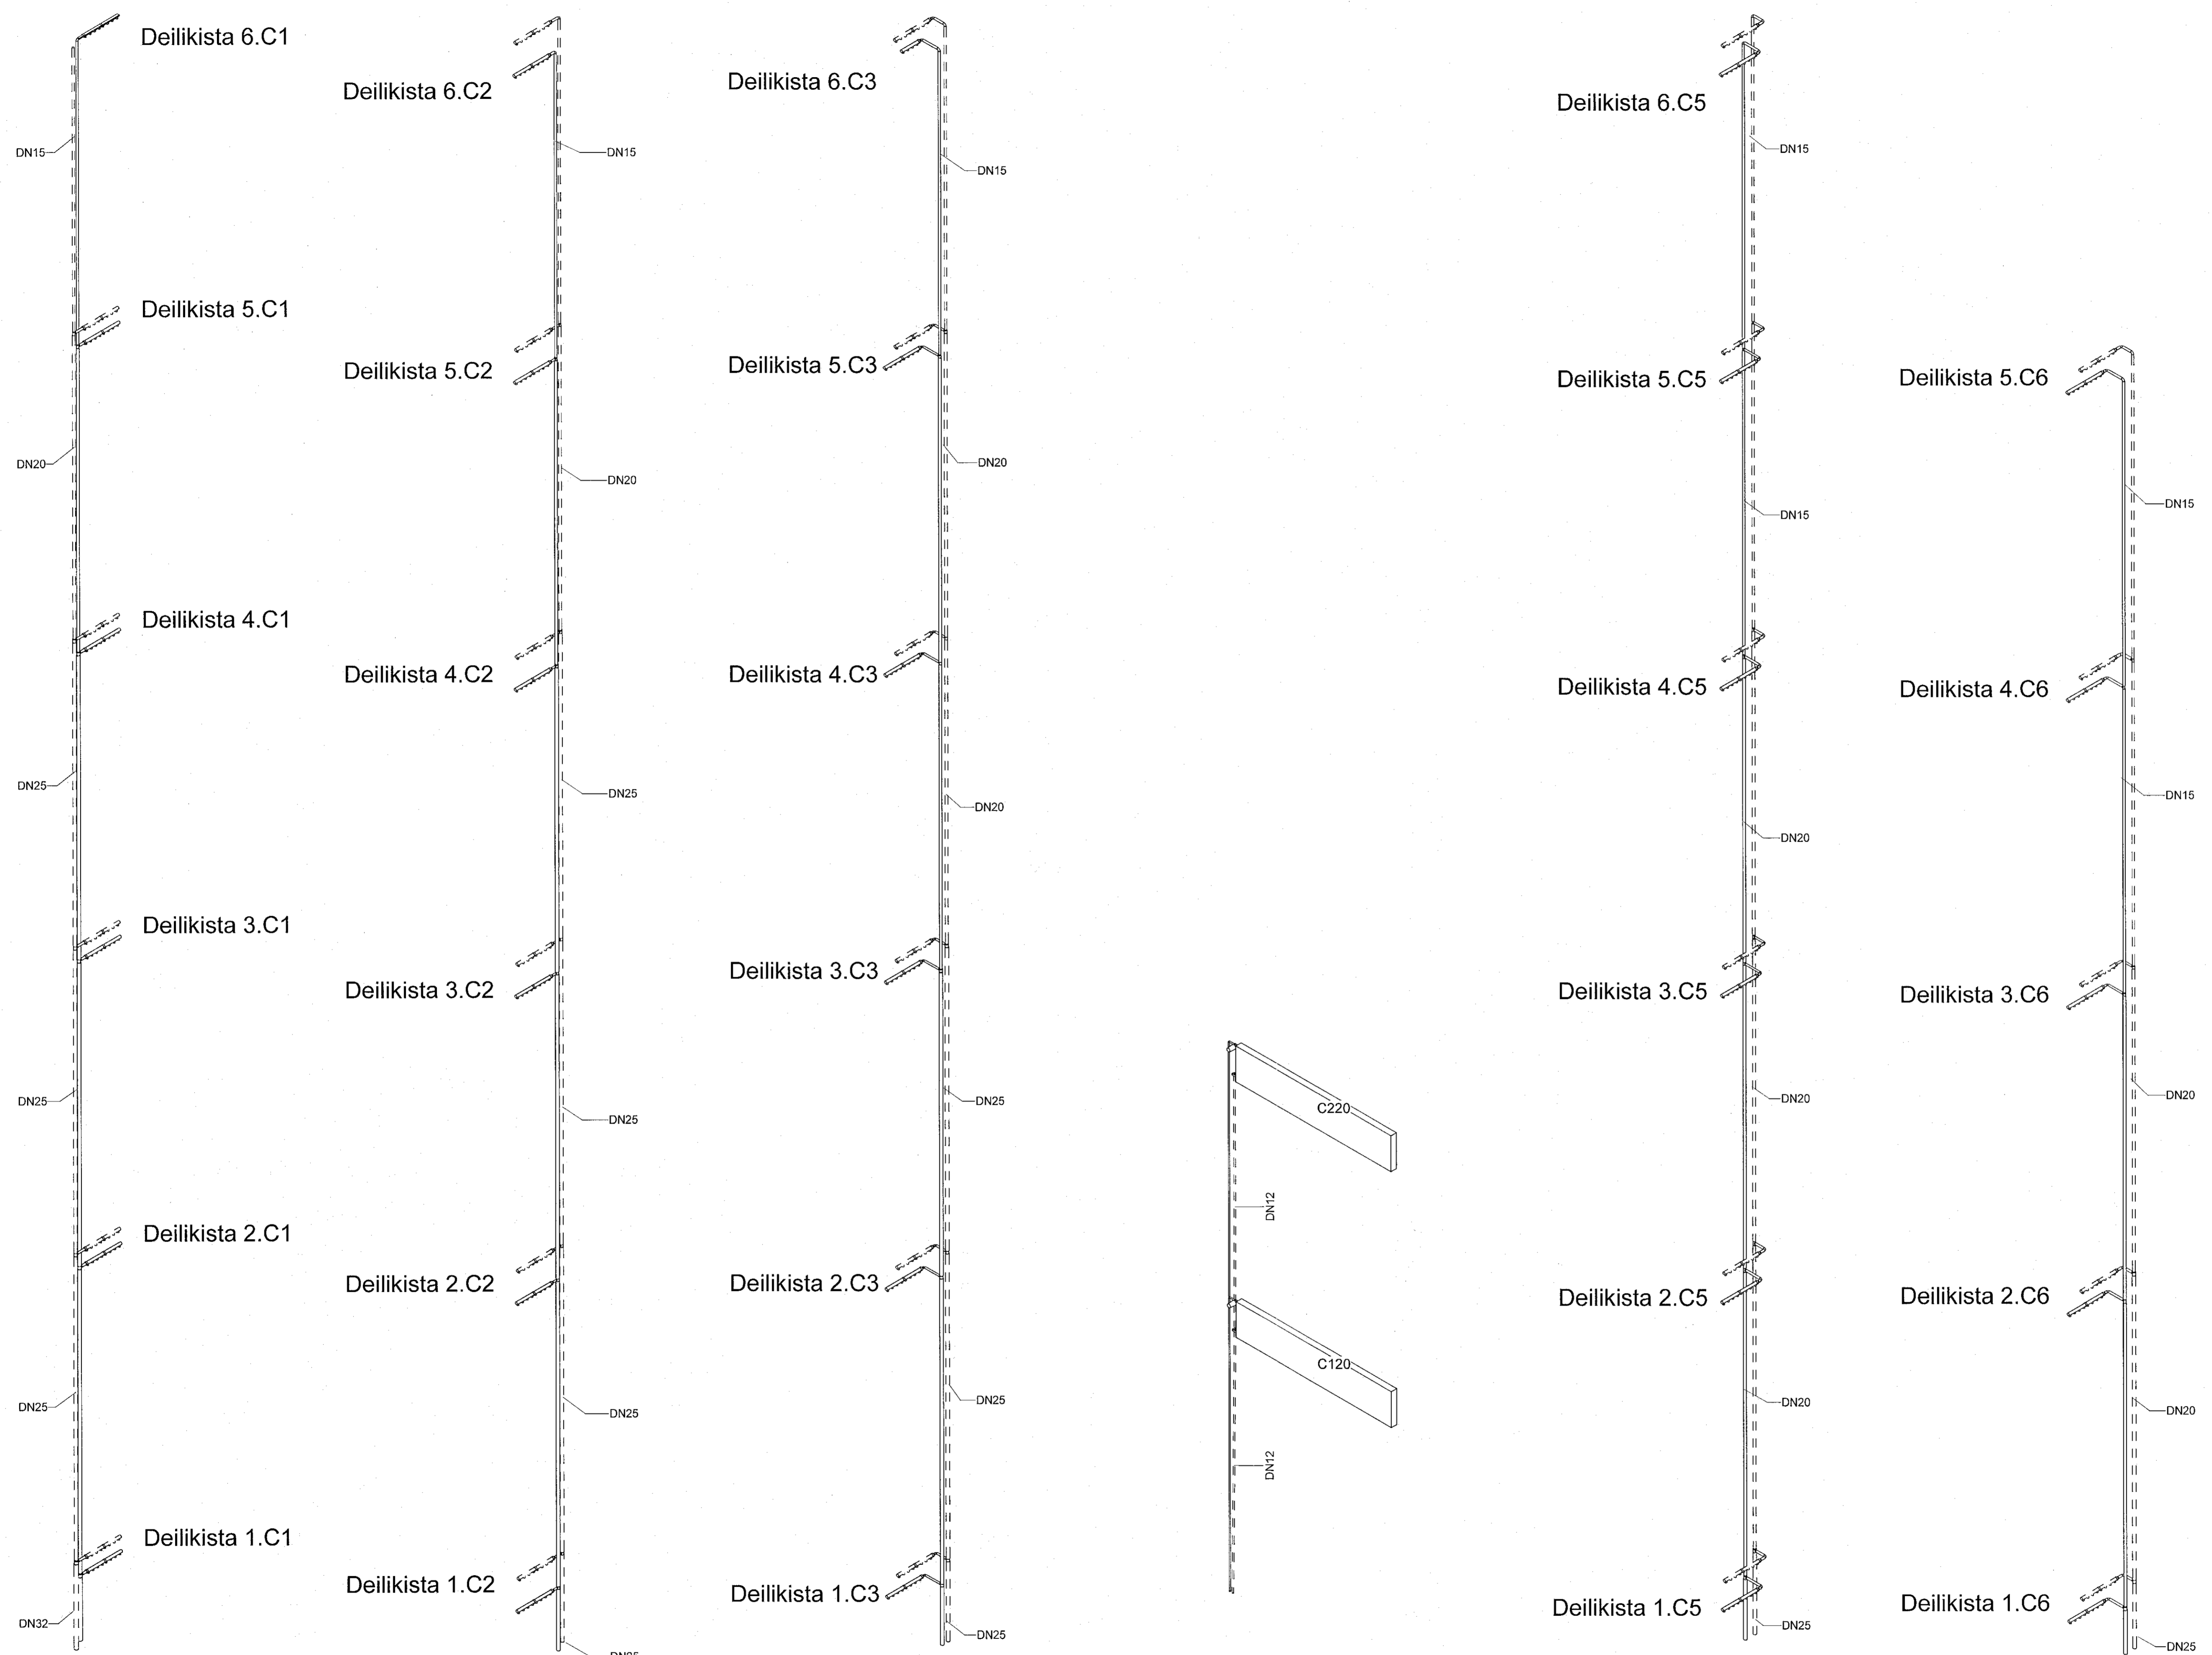

VERKFRÆÐISTOFA

NNE VERKFRÆÐISTOFA ehf
Hæðarní 6 - 201 Kópavogur Ísland
Sí. 899-3077 / 899-3577
Kl. 460421-0470. nne@nne.is www.nne.is

ASHAMAR 2-10
221 HAFNARFJÖRÐUR

RÜMMYND - Mhl.03

Hönnun:	NG	Verknúmer:	21043
Teiknað:	NG	Mælikvarði:	1:25
Yfirfarir:	ALM	Dagsetning:	09.05.2022

Sambýkk:
Hákon Ott Ómarsson
Kl. 300577-3189

Teikn.nr.:
P3-108

Áritun hönnunarsjóra:
Krislín Ragnarsdóttir
Kl. 120944-2669

Útgáfa:
1

Útgáfa / Dagsetning aðaltekningar:

Skv: 01/03/22
Svnr: 16S/2022 15:32:49

Copyright © NNE Verkefnaáætlun ehf. - Hafnarhöfði er skráð og er náð samþykki samþykki