


Samþykkt þann  
15. Júní 2022  
Byggingafræðingur H. Hrafnhólmur

Útg.	Dag.	Lýsing	Nafn
1	09.05.2022	FRAMTÍÐAFA	HGO

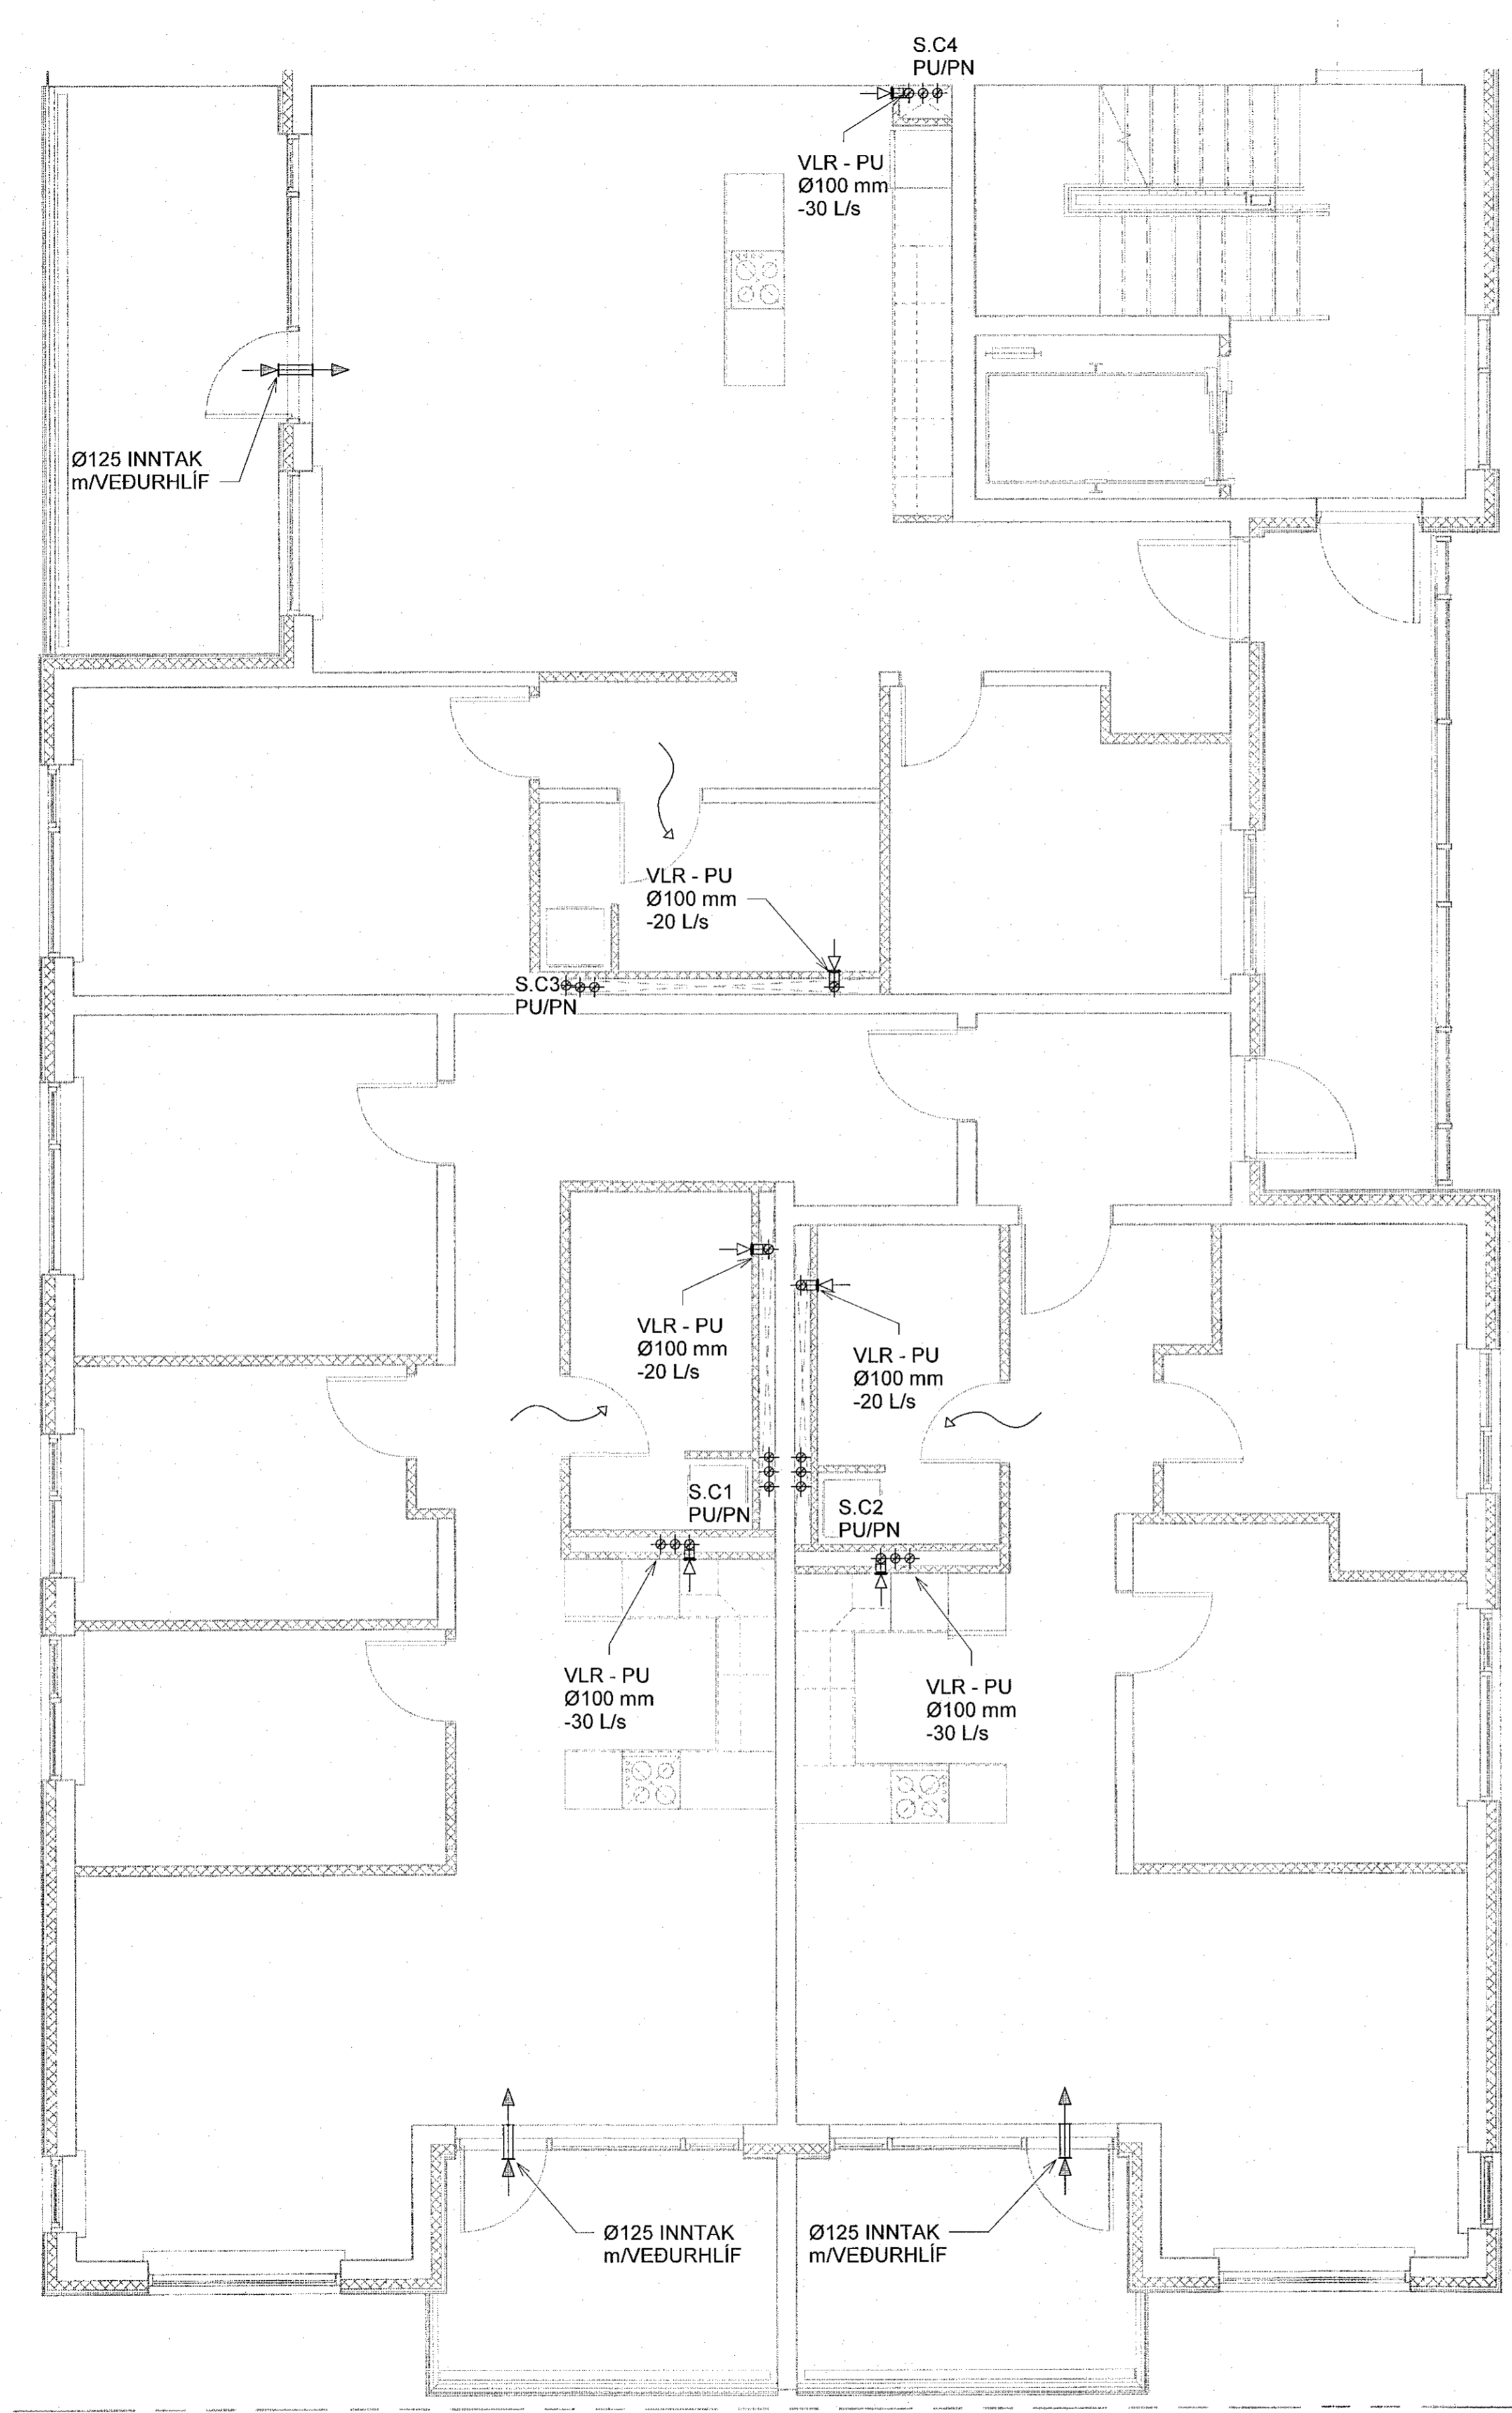

Sjá almennar skýringar á teikn. P0-01 og P0-02  
Þvermál loftrásilagna er Ø100 úr blíkki, nema annað sé tekið fram.  
Eldverja þarf lagnir með einangrun, sem ferðast á milli brunahóla og liggja í opnu rými.

- Loftbil undir hurð eða yfirstraumsrist
- Brunaloka



**NNE VERKFRÆÐISTOFA**

NNE VERKFRÆÐISTOFA ehf.  
Hafnarstræti 6 - 201 Kópavogur Ísland  
Sí. 899 3077 / 899 3577  
Kl. 460421-0470. nne@nne.is www.nne.is

**ASHAMAR 2-10**  
221 HAFNARFJÖRÐUR  
SERUÞPRÁTTUR - PÍPULAGNIR  
LOFTRÆSTING - GRUNNMYND 3.HÆÐ Mhl.03

Hönnun:	NG	Verknúmer:	21043
Teiknað:	NG	Mælikvarði:	1:50
Yfirfarið:	ALM	Dagsetning:	09.05.2022
Samþykkt:	Hákon Örn Órnarsson Kl. 300577-3189	Teikn.nr.:	P4-34
Áritun hönnunarsjóra:	Kristinn Ragnarsson Kl.120944-2669	Útgáfa:	1
Útgáfa / Dagsetning aðalbyggðátta:			

Lykilmynd

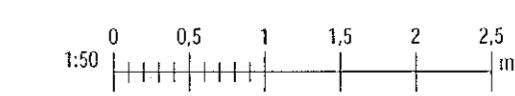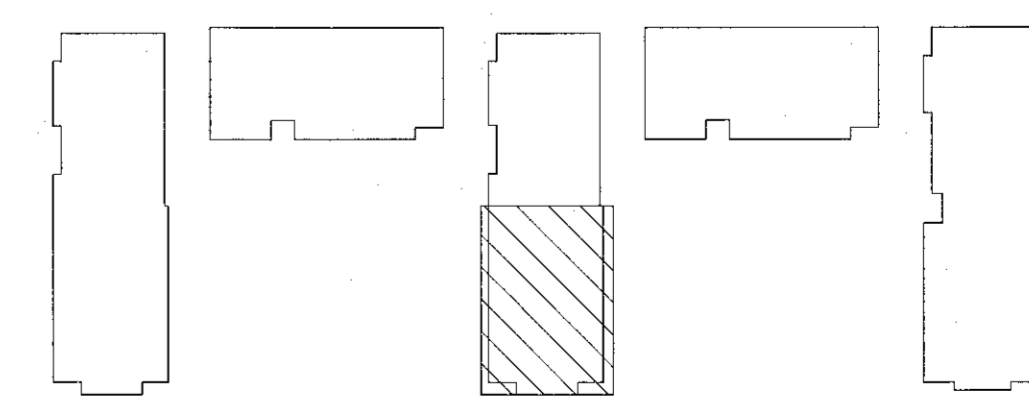

Plar: 01/07/22  
Skr: 17/05/2022 09:41:53

Copyright © NNE Verkefni ehf. Hönnuð er með skráðum höfundaréttum. Eftirlit er með söfnum samþykkt.