


Samþykkt
15. Júní 2022
Byggingulduddi í Hafnarfirði

Útg.	Dags.	Lýsing	Nafn
1	09.05.2022	FRUMTÚGAFA	HOO

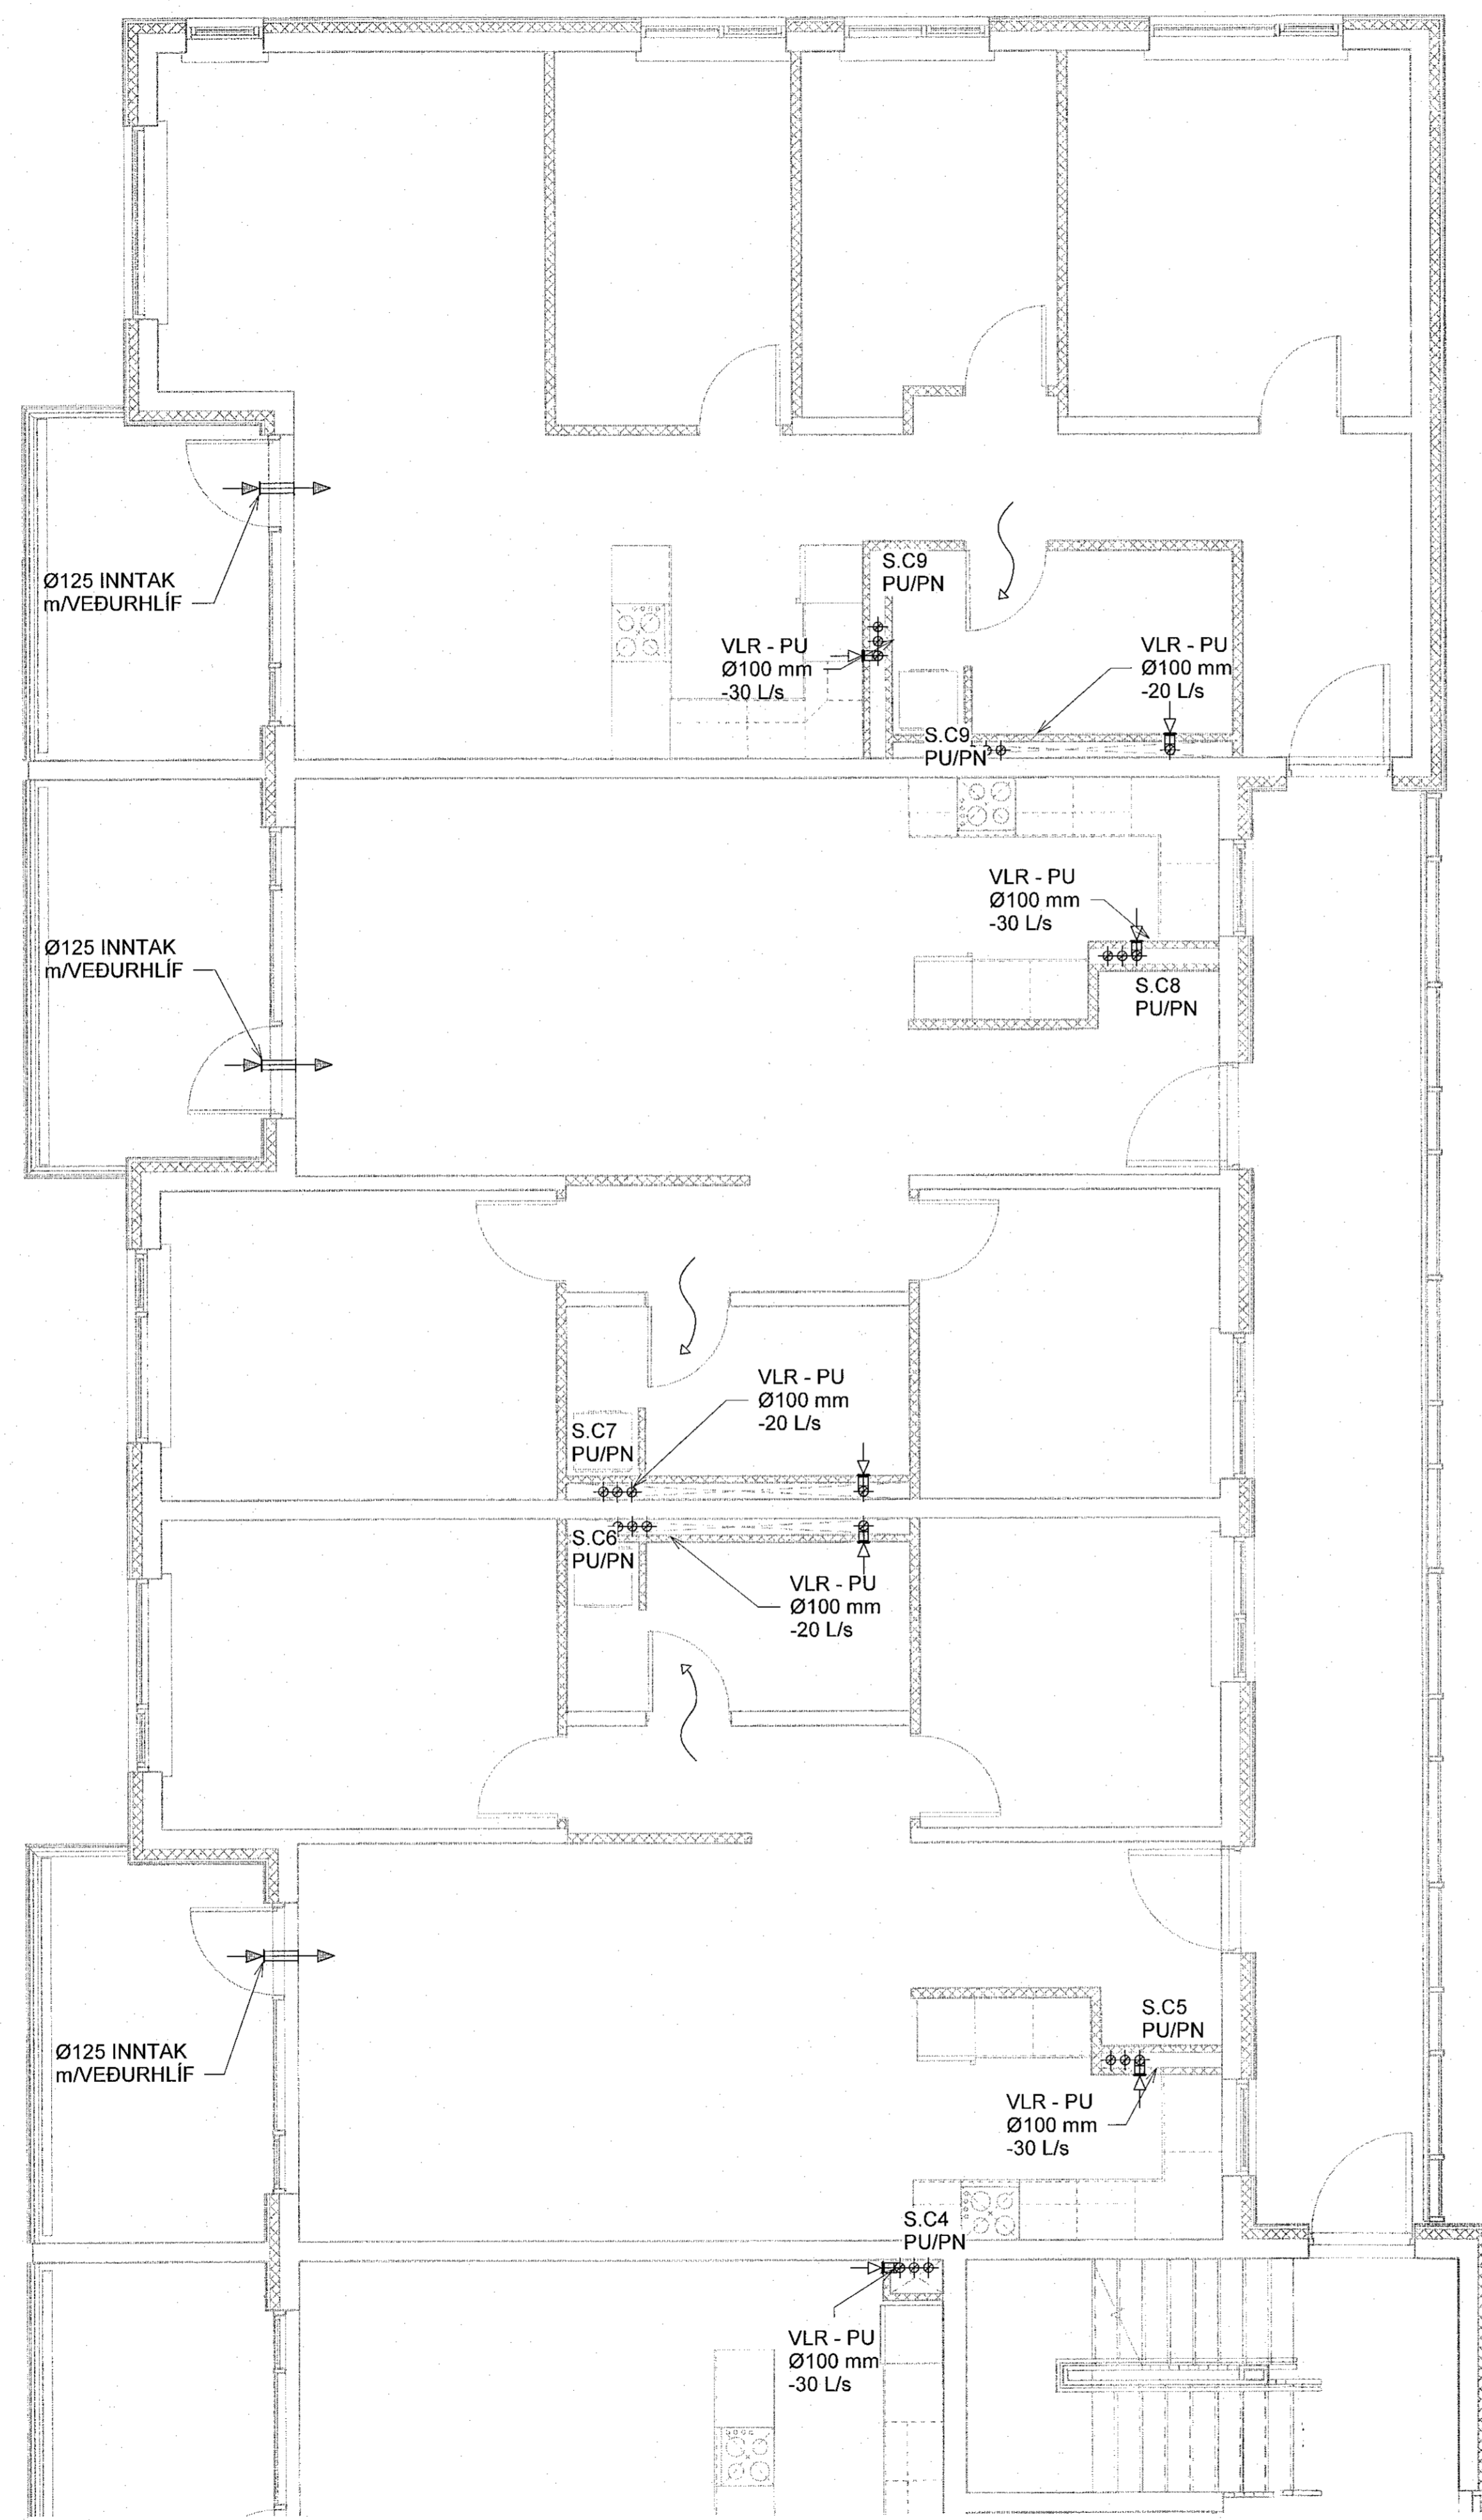

Sjá almennar skýringar á teikn. P0-01 og P0-02
Þvermál loftrassilagna er Ø100 úr blíkki, nema annað sé tekið fram.
Eldverja þarf lagnir með einangrun, sem ferðast á milli brunahöfða og liggja í opnu rými.

- Loftbil undir hurð eða yfirstraumsrist
- Brunaloka

NNE VERKFRÆÐISTOFA



NNE VERKFRÆÐISTOFA ehf
Héðaneni 6 · 201 Kópavogur Ísland
s. 699-3077 / 699-3577
Kl. 460421-0410. me@nne.is www.nne.is

ASHAMAR 2-10
221 HAFNARF JÖRÐUR
SERUÞRÁTTUR - PÍPULAGNIR
LOFTRÆSTING - GRUNNMÝND 3.HÆÐ MN.03

Hönnun:	NG	Verknúmer:	21043
Teiknað:	NG	Mælikvarði:	1:50
Yfirfarið:	ALM	Dagsetning:	09.05.2022
Samþykkt:	Hákon Óm Ómarsson Kl. 300577-3189	Teikn.nr.:	P4-35
Áritun hönnunarstjóra:	Kristinn Ragnarsson Kl.120944-2669	Útgáfa:	1

Útgáfa / Dagsetning aðalútgáfa:

Lykilmynd

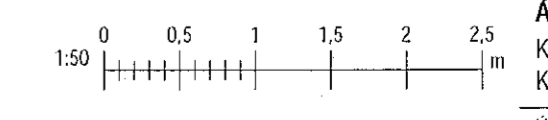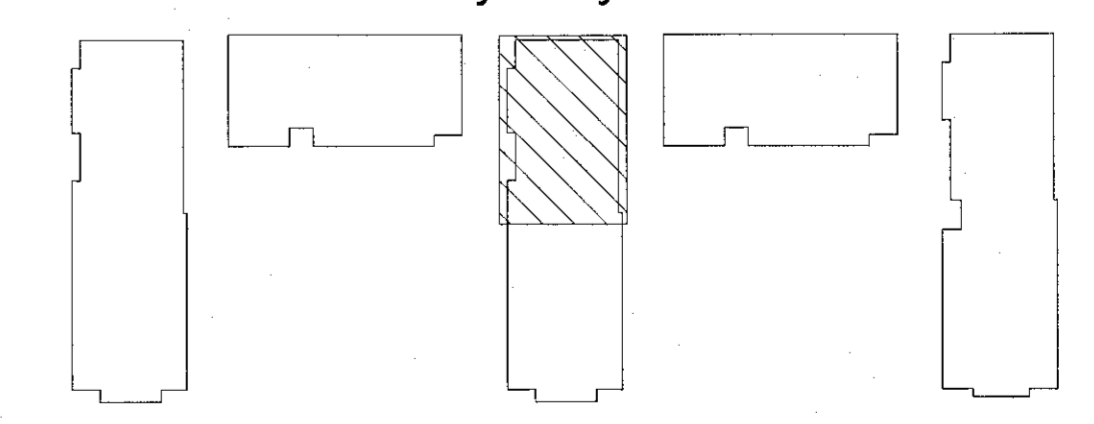

Próf. 01/07/22
Skr. 17/05/2022 09:46:51

Copyright © NNE Verkefnaástoð ehf. - Hönnun, skráning og útgáfa. Öllum réttum er áforð. - Fjölklippan er hluti skilríkja samþykkt.