


Sampylkt þann
15. Júní 2022
Þýðing: [Signature]

Útg.	Dags.	Lýsing	Nafn
1	09.05.2022	FRUMTÚGAFA	HÖ

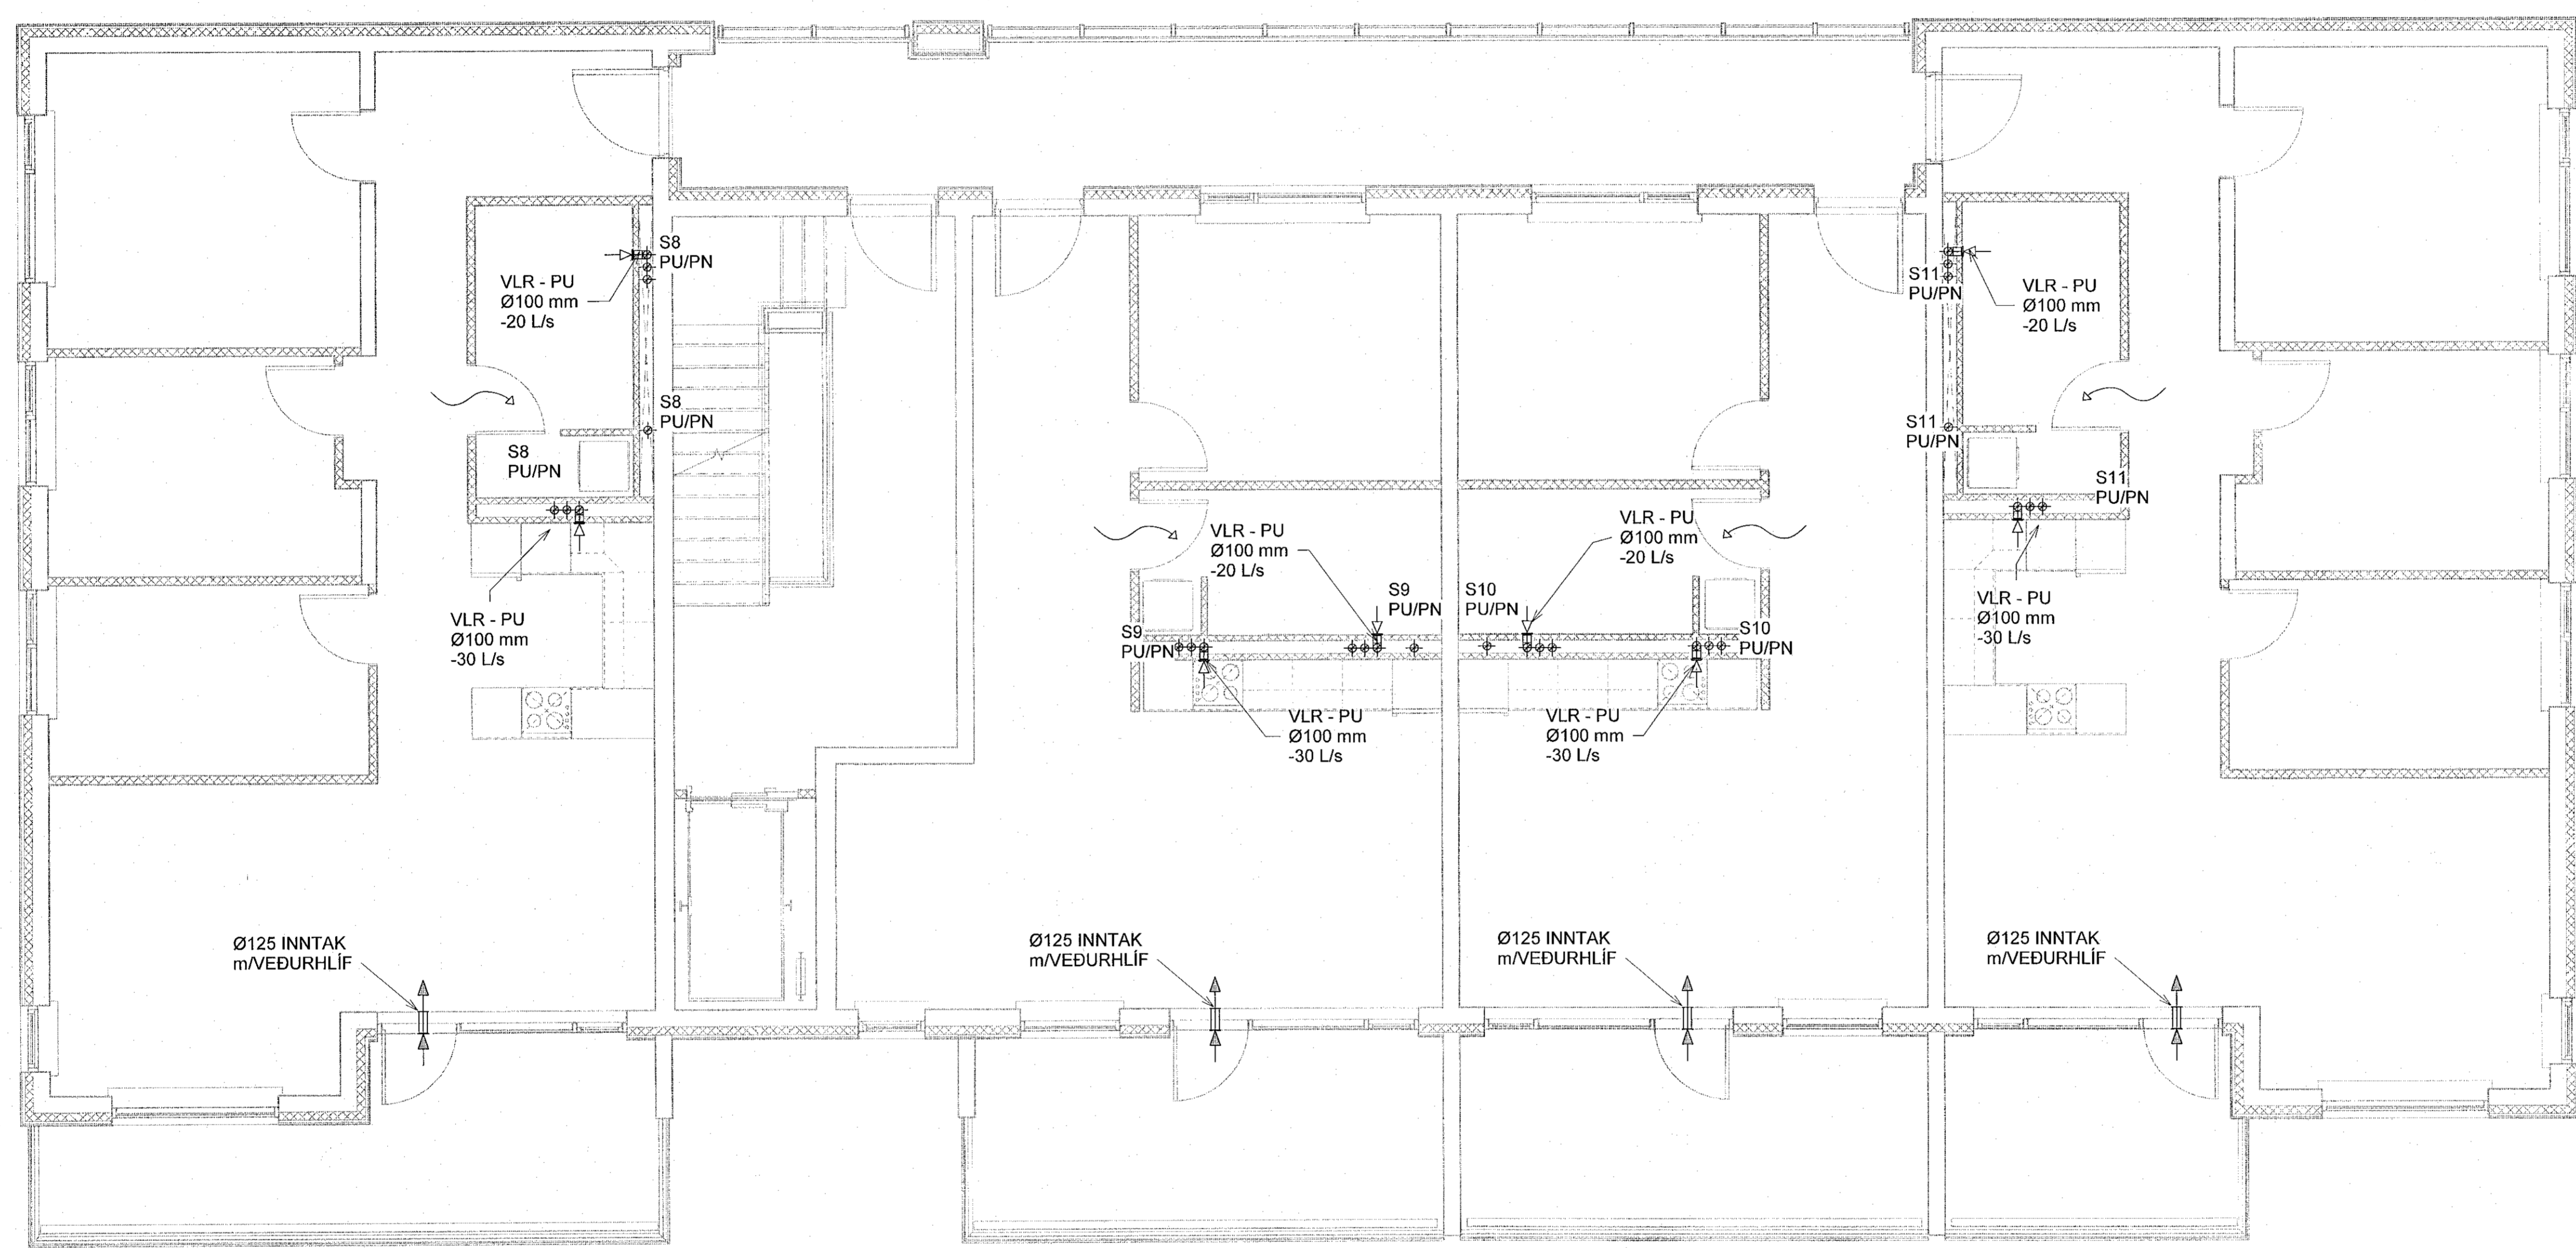

Sjá almennar skýringar á teikn. P0-01 og P0-02
 Þvermál loftrásilagna er Ø100 úr blíkki, nema annað sé tekið fram.
 Eldverja þarf lagnir með einangrun, sem ferðast á milli brunahófa og liggja í opnu rými.

- Loftbil undir hurð eða yfirstraumsrist
- Brunaloka


VERKFRÆÐISTOFA

NNE VERKFRÆÐISTOFA ehf
 Háðunskíli 6 - 201 Kópavogur Ísland
 Sí. 899-3077 / 899-3577
 Kl. 400421-0470. nne@nne.is www.nne.is

ASHAMAR 2-10
 221 HAFNARFJÖRÐUR
 Séruppdráttur - PÍPULAGNIR
 LOFTRÆSTING - GRUNNMÝND 3.HÆÐ MHL04

Hönnun:	NG	Verknúmer:	21043
Teiknað:	NG	Mælikvarði:	1:50
Yfirfarið:	ALM	Dagsetning:	09.05.2022
Sampylkt:	Hákon Óm Ómarsson Kl. 300577-3189	Teikn.nr.:	P4-36
Áritun hönnunarstjóra:	Kristinn Ragnarsson Kl.120944-2669	Útgáfa:	1

Lykilmynd

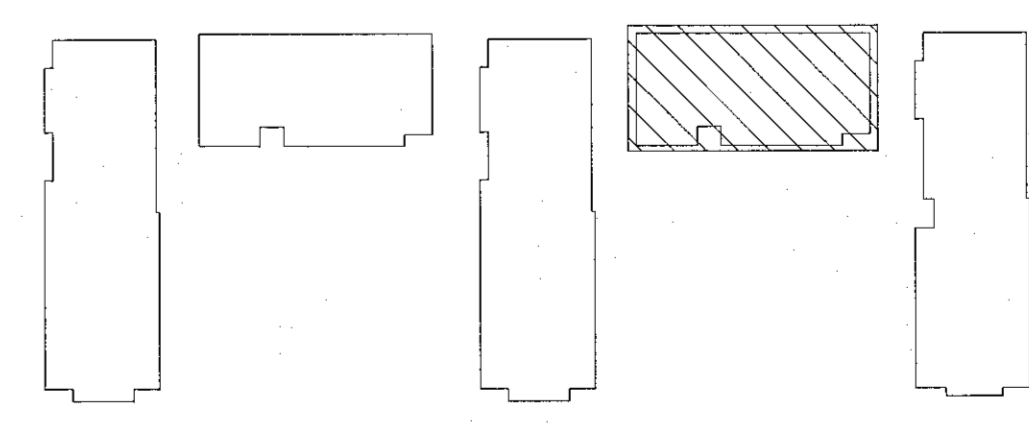

Skv: 17052022.09.03.53
 Pbl: 01/07/22

Copyright © NNE Verkefni ehf. Hönnun og teikningur er skráð og er hluti af vörum NNE Verkefni ehf. Öll réttindi eru reserved.