


Dag.	Dags.	Lýsing	Nafn
1	09.05.2022	FRUMÚTGÁFA	HEO

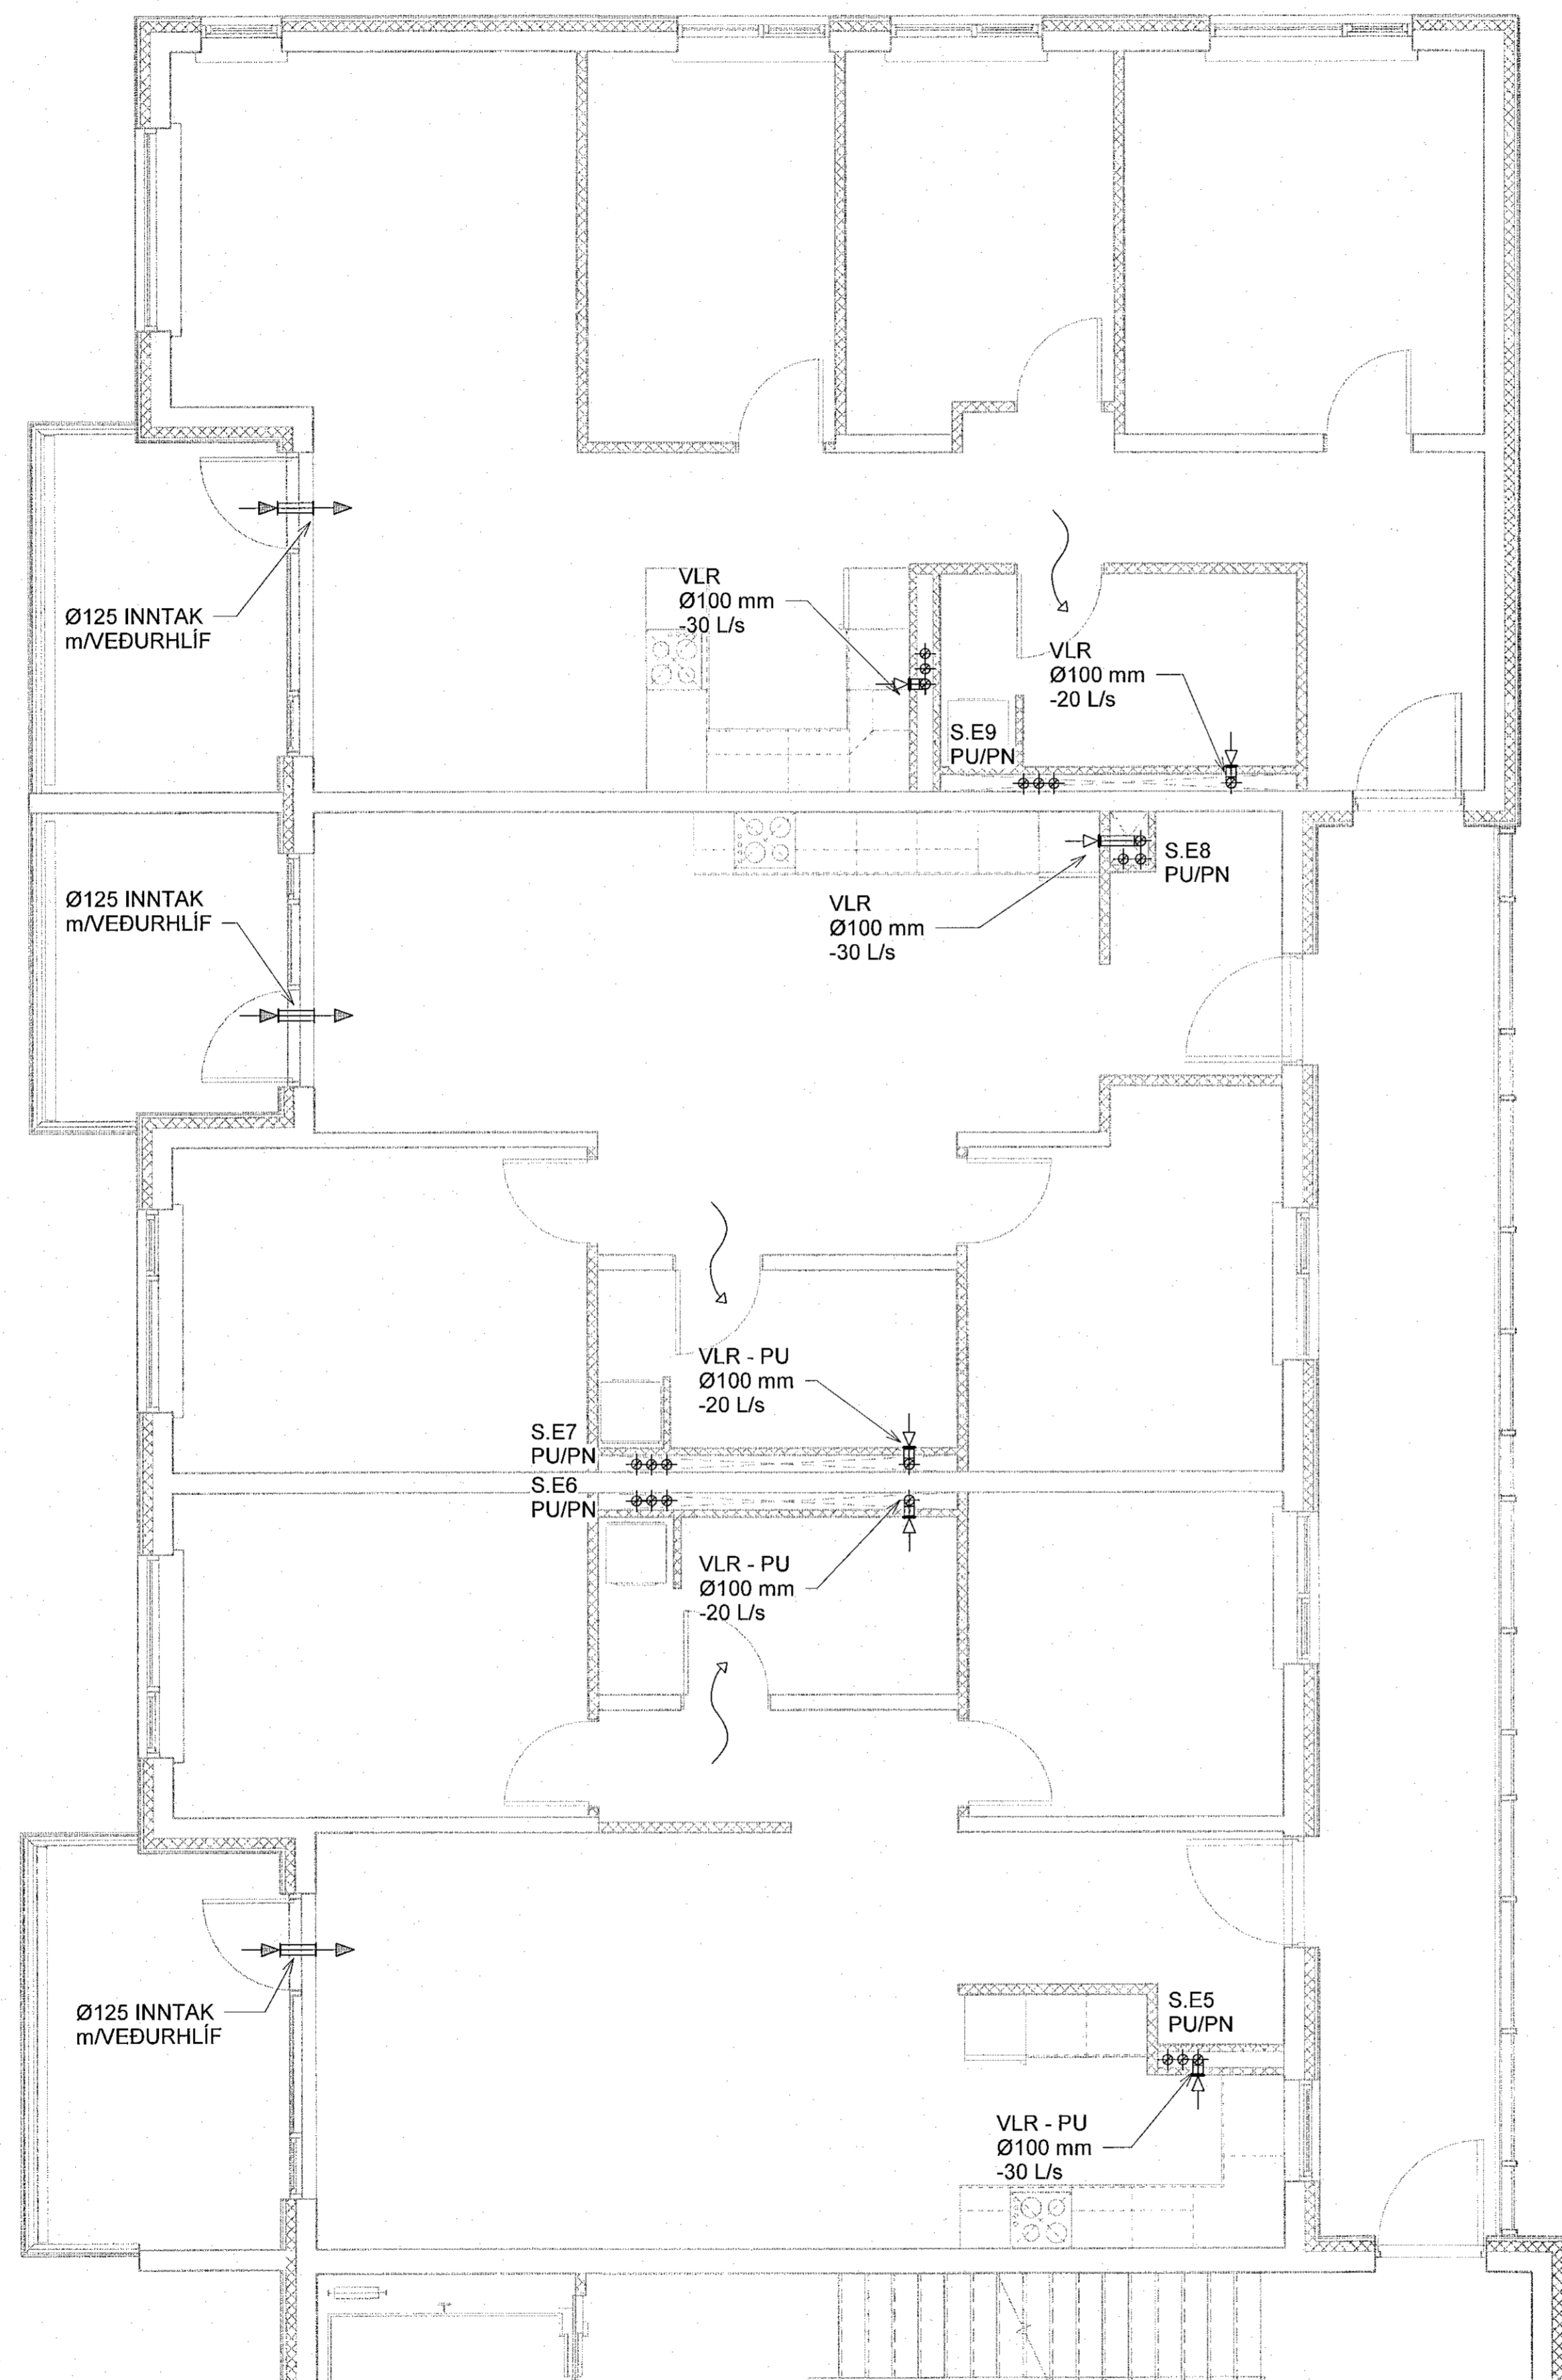

Sjá almennar skýringar á teikn. P0-01 og P0-02
 Þvermál loftræsillagna er Ø100 úr blíkki, nema annað sé tekið fram.
 Eldverja þarf lagnir með einangrun, sem ferðast á milli brunahófa og liggja í opnu rými.

- Loftbil undir hurð eða yfirstraumsrist
- Brunaloka

VERKFRÆÐISTOFA

NNE VERKFRÆÐISTOFA ehf
 Háðanári 6 - 201 Kópavogur Ísland
 Sí. 899-3077 / 899-3577
 Kl. 46021-0470. nne@nne.is www.nne.is

ASHAMAR 2-10
 221 HAFNARF JÖRÐUR
 SERÚPPDRÁTTUR - PÍPULAGNIR
 LOFTRÆSTING - GRUNNMYND 3.HÆÐ Mnl.05

Hönnun:	NG	Verknúmer:	21043
Teiknað:	NG	Mælikvarði:	1:50
Yfirfarið:	ALM	Dagsetning:	09.05.2022
Samþykkt:		Teikn.nr.:	P4-38
Hákon Órn Órnarsson Kl. 300577-3189	<i>Lic</i>	Útgáfa:	1
Áritun hönnunarstjóra: Krislín Ragnarsótt Kl. 120944-2669	<i>Jh</i>		

Útgáfa / Dagsetning aðskilgreint

Lykilmynd

