


Samþykkt
18. Júní 2022
Byggingaáskrifstofa Hákona Ólafssonar

Útg.	Dags.	Lýsing	Nafn
1	09.05.2022	FRUMTILGÁFA	HÖÖ

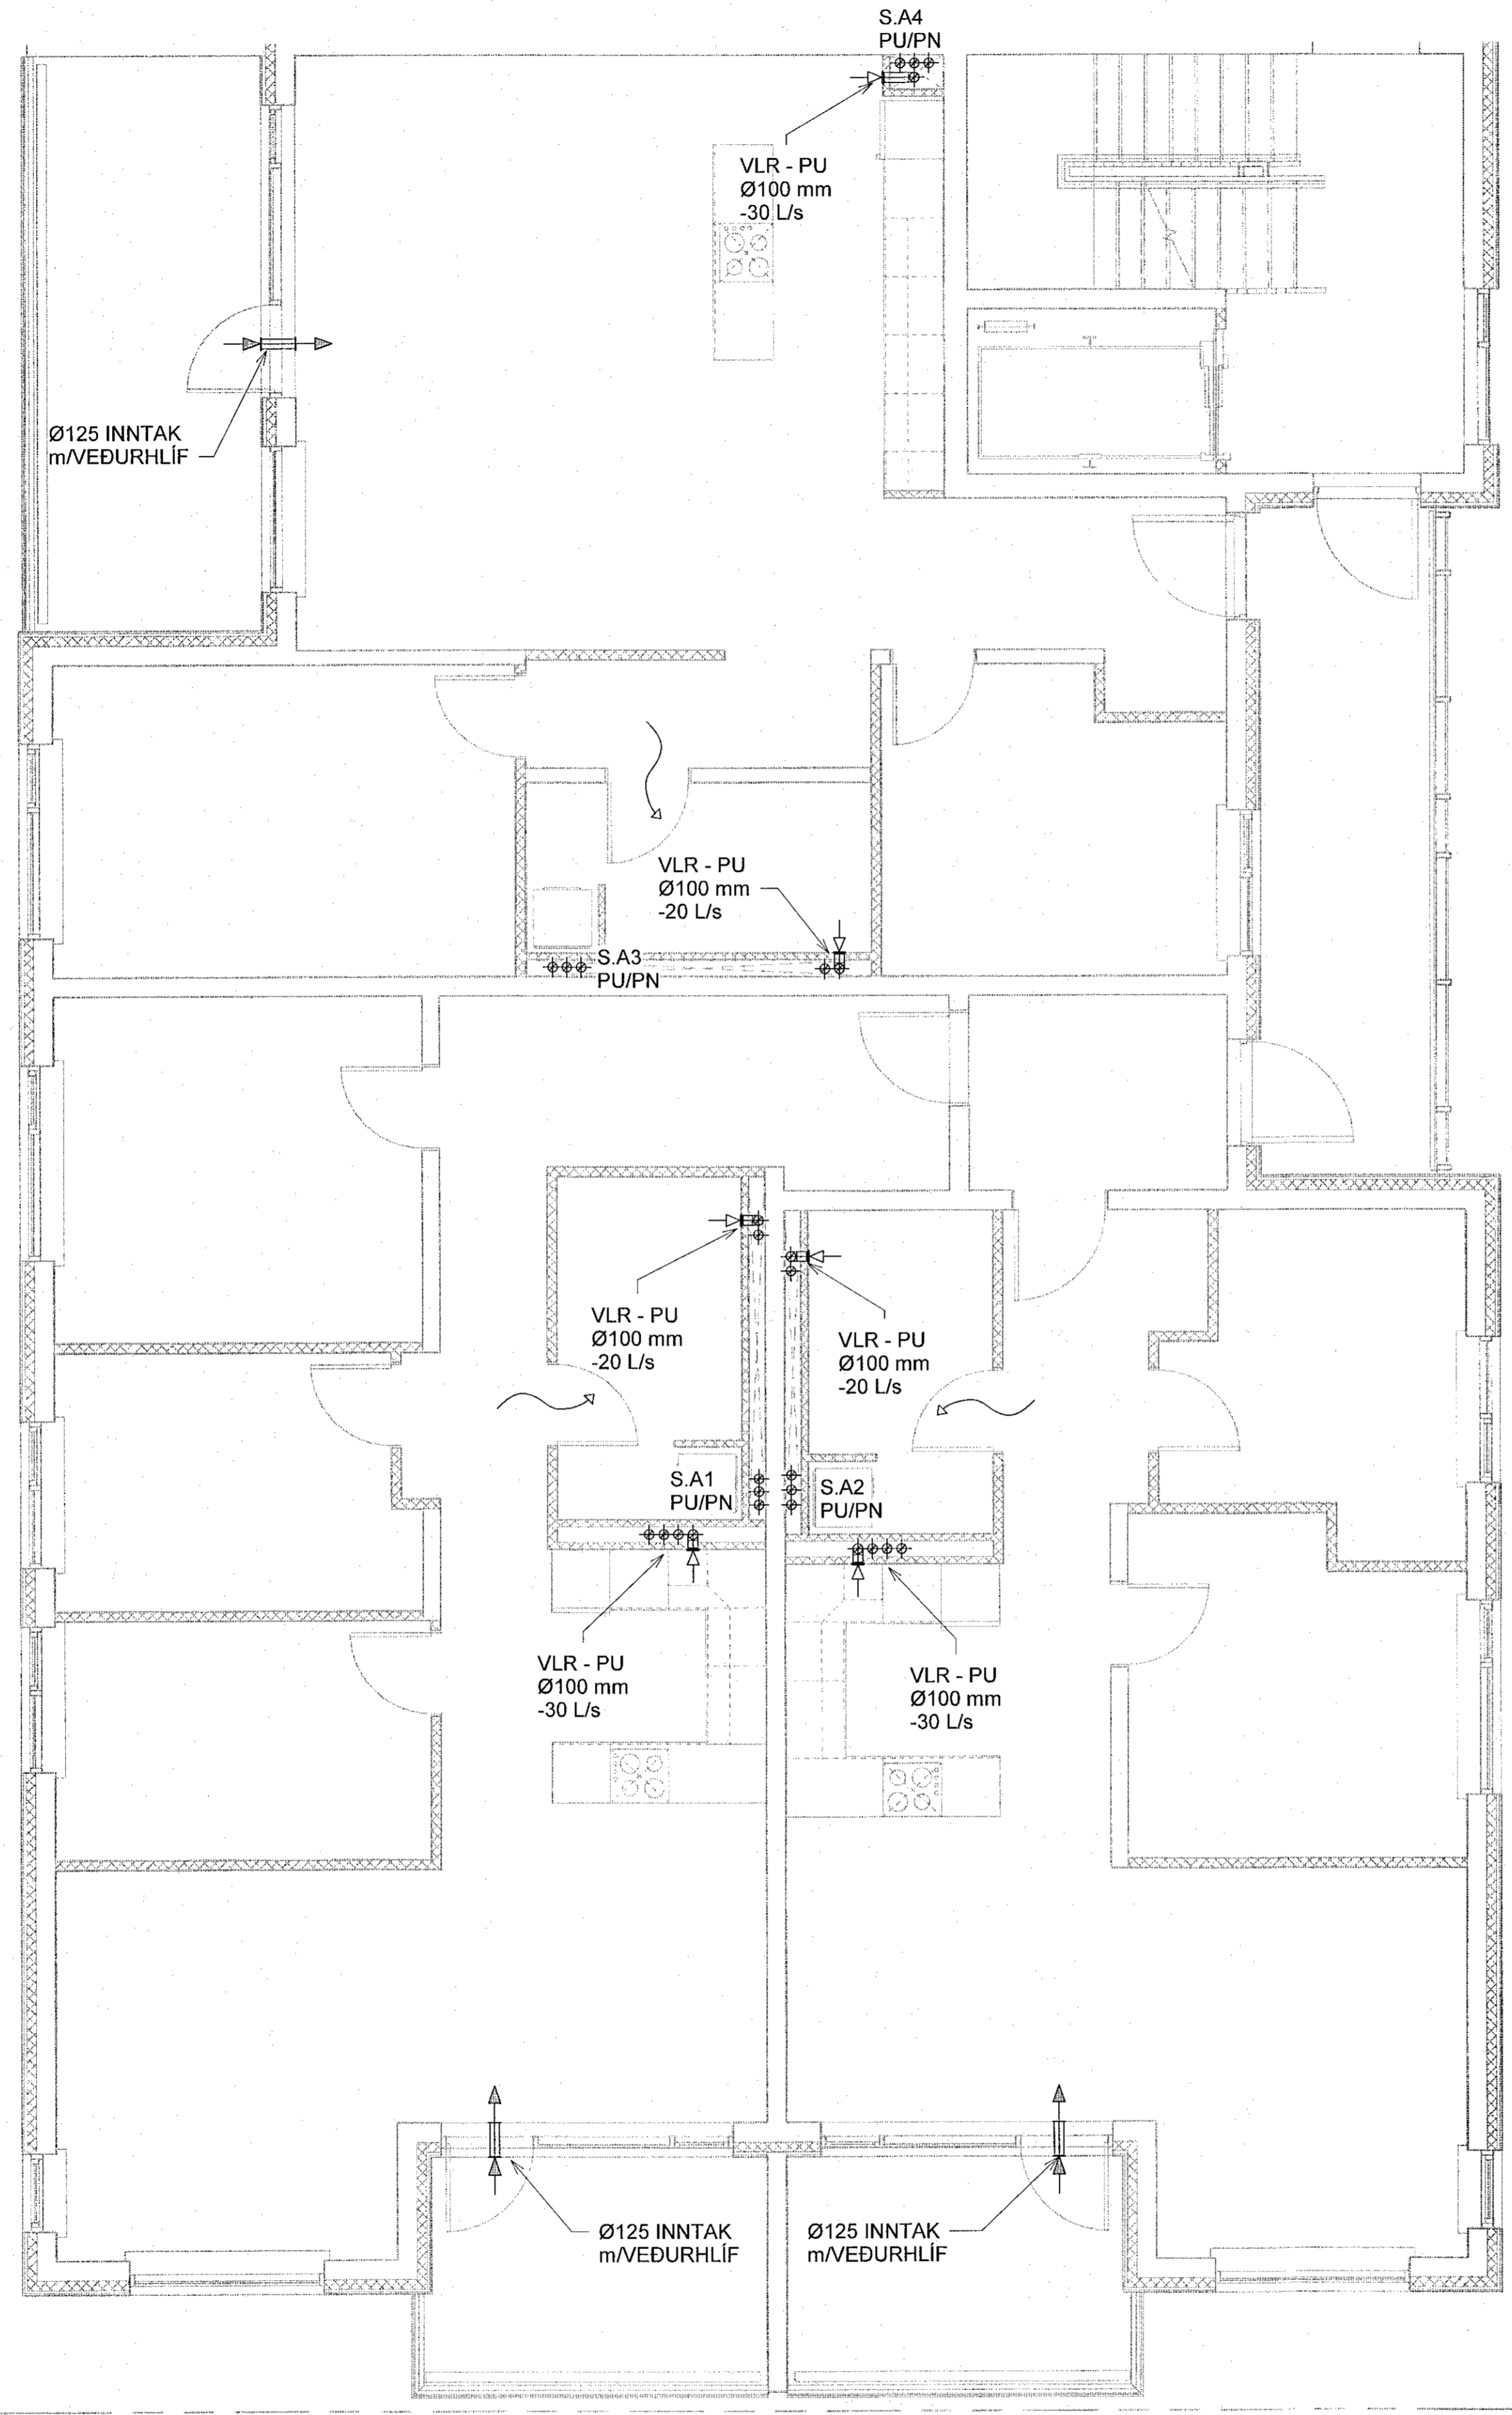

Sjá almennar skýringar á teikn. P0-01 og P0-02
 Þvermál loftræsilaigna er Ø100 úr blíkki, nema annað sé tekið fram.
 Eldverja þarf lagnir með einangrun, sem ferðast á milli brunahófa og liggja í opnu rými.

- Loftbil undir hurð eða yfirstraumsrist
- Brunaloka



VERKFRÆÐISTOFA

NNE VERKFRÆÐISTOFA ehf
 Háðamsári 6 - 201 Kópavogur Ísland
 Sí. 899 3077 / 899-3577
 KL 400421-0470. nne@nne.is www.nne.is

ASHAMAR 2-10
 221 HAFNARFJÖRÐUR
 SERUÞPDRÁTTUR - PÍPULAGNIR
 LOFTRÆSTING - GRUNNMYND 4.HÆÐ MHL01

Hönnun:	NG	Verknúmer:	21043
Teiknað:	NG	Mælikvarði:	1:50
Yfirfarið:	ALM	Dagsetning:	09.05.2022
Samþykkt:	Hákon Ólafsson Kl. 300577-3189	Teikn.nr.:	P4-41
Áritun hönnunarstjóra:	Kristinn Ragnarsson KL120944-2669	Útgáfa:	1

Lykilmynd

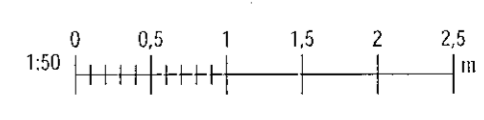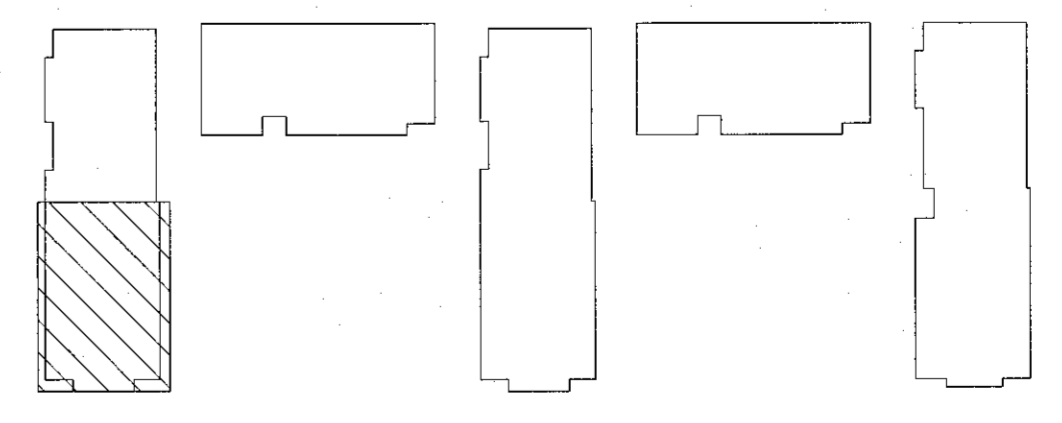

Prót. 01/07/22
 Svar: 17/05/2022 09:08:57

Copyright © NNE Verkefnaáskrifstofa ehf. Hönnuð af Hákon Ólafsson. Eftirlit af Hákoni Ólafssoni.