


Samþykkt þessum  
16. júní 2022  
Þýðingaskrifstofa Hólmanna

Útg.	Dags.	Lýsing	Nafn
1	09.05.2022	FRUMDUGAFA	HÓ

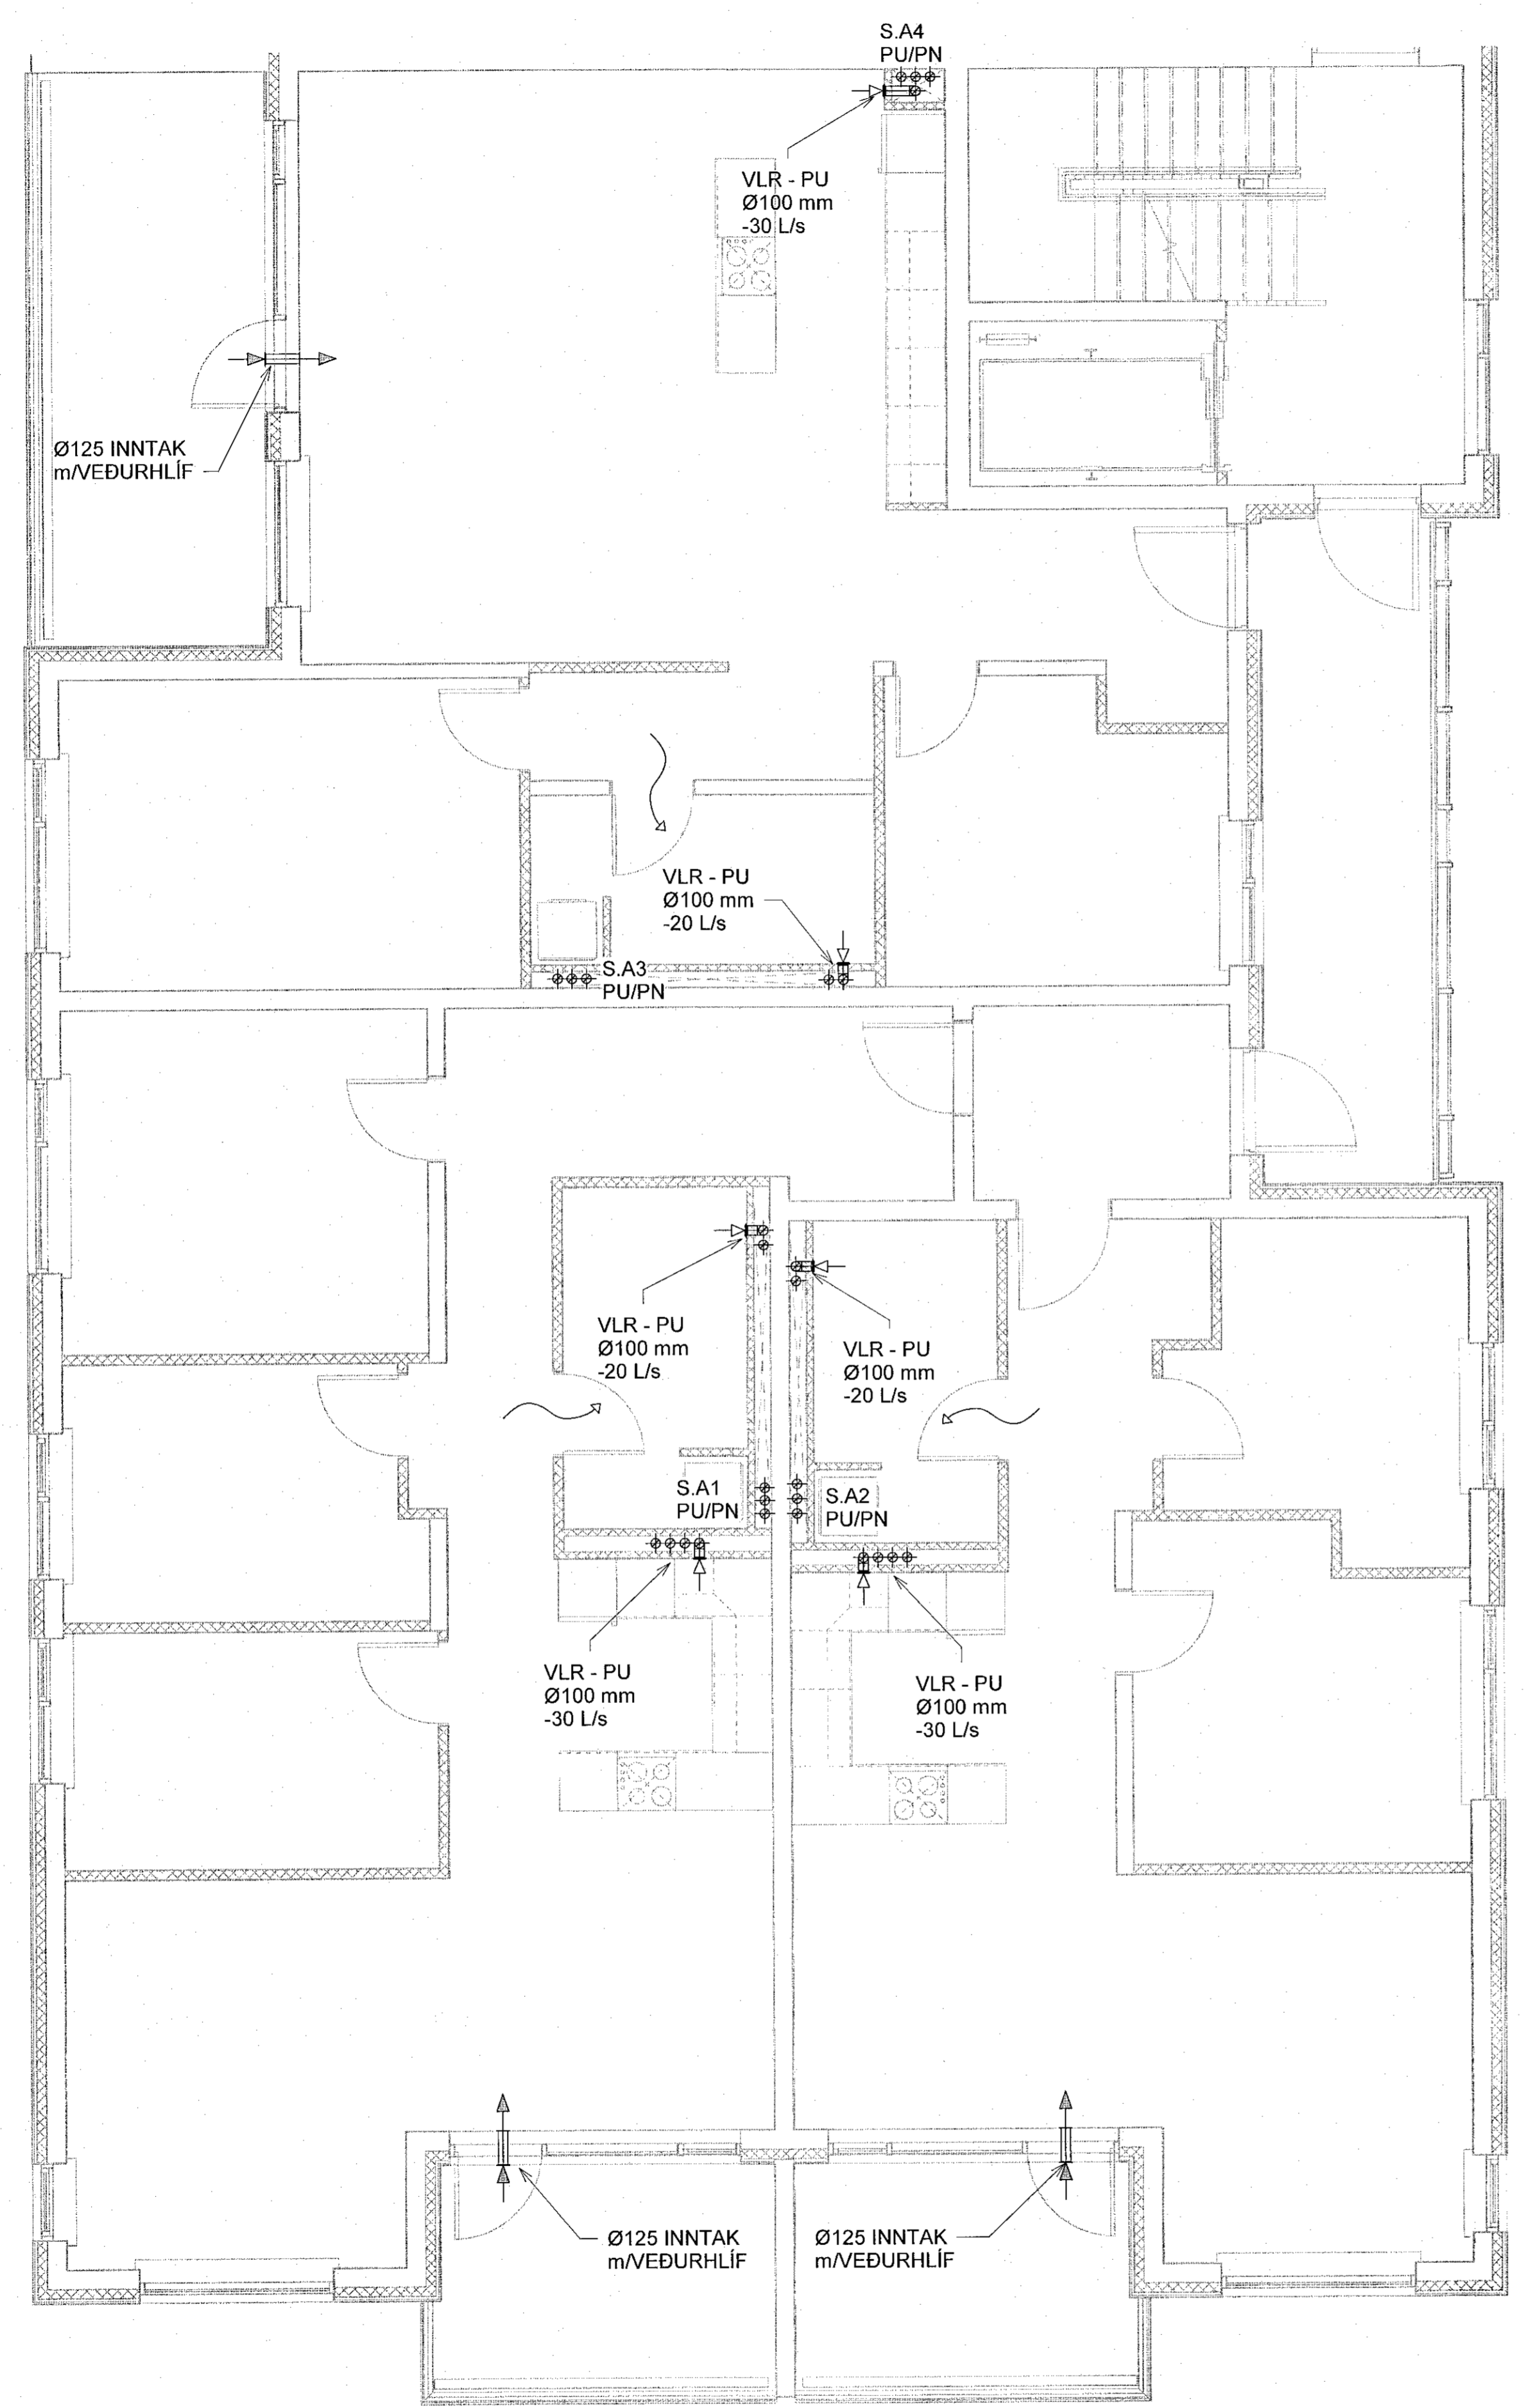

Sjá almennar skýringar á teikn. P0-01 og P0-02  
 Þvermál loftræsilaigna er Ø100 úr bikki, nema annað sé tekið fram.  
 Eldverja þarf lagin með einangrun, sem ferðast á milli brunahöfa og liggja í opnu rými.

- Loftbil undir hurð eða yfirstraumist
- Brunaloka



**NNE VERKFRÆÐISTOFA**

NNE VERKFRÆÐISTOFA ehf  
 Háðamari 6 - 201 Kópavogur Ísland  
 Sími 599-3077 / 899-3573  
 Kt. 460421-0410 nne@nne.is www.nne.is

**ASHAMAR 2-10**  
 221 HAFNARFJÖRÐUR  
 SERUÞPRÁTTUR - PÍPULAGNIR  
 LOFTRÆSTING - GRUNNMÝND 4.HÆÐ M1.01

Hönnun:	NG	Verkdámar:	Z1043
Teiknað:	NG	Mælikvarði:	1:50
Yfirfarið:	ALM	Dagsetning:	09.05.2022
Samþykkt:		Teikn.nr.:	P4-42
Hákon Örn Ómarsson Kt. 300577-3189	<i>li</i>	Útgáfa:	1
Áritun hönnunarsjóra: Krislinn Ragnarsson Kt.120944-2669	<i>JR</i>		
Útgáfa / Dagsetning aðalþekkinga:			

Lykilmynd

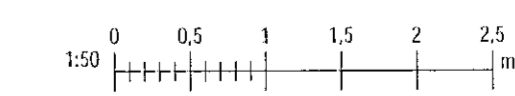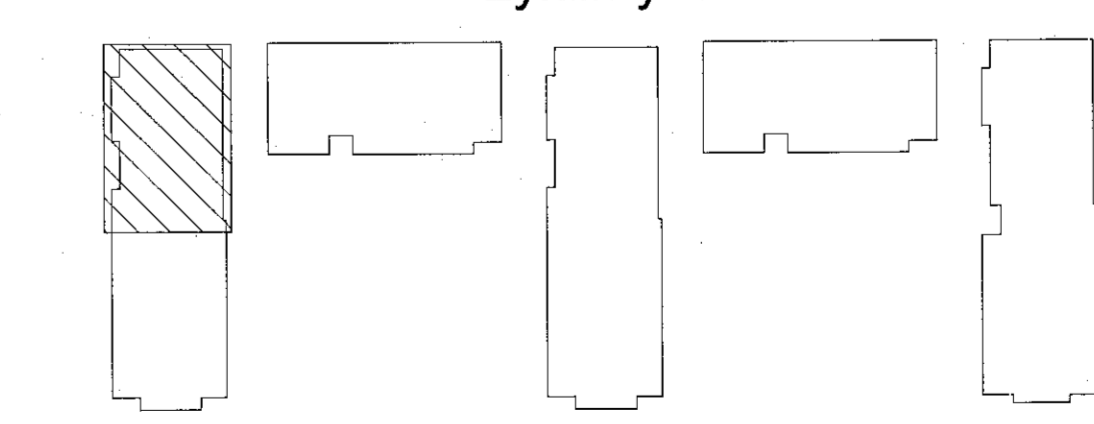

Skv: 11/05/2022 09:46:58  
 Pkt: 01/07/22

Copyright © NNE Verkefndistofa ehf. - Hönnuð og teiknuð af Hönnuðum - Flóðstúdíó og NNE Verkefndistofa ehf.