


| Útg. | Dags.      | Lýsing     | Nám |
|------|------------|------------|-----|
| 1    | 09.05.2022 | FRUMTÚGÁFA | 100 |

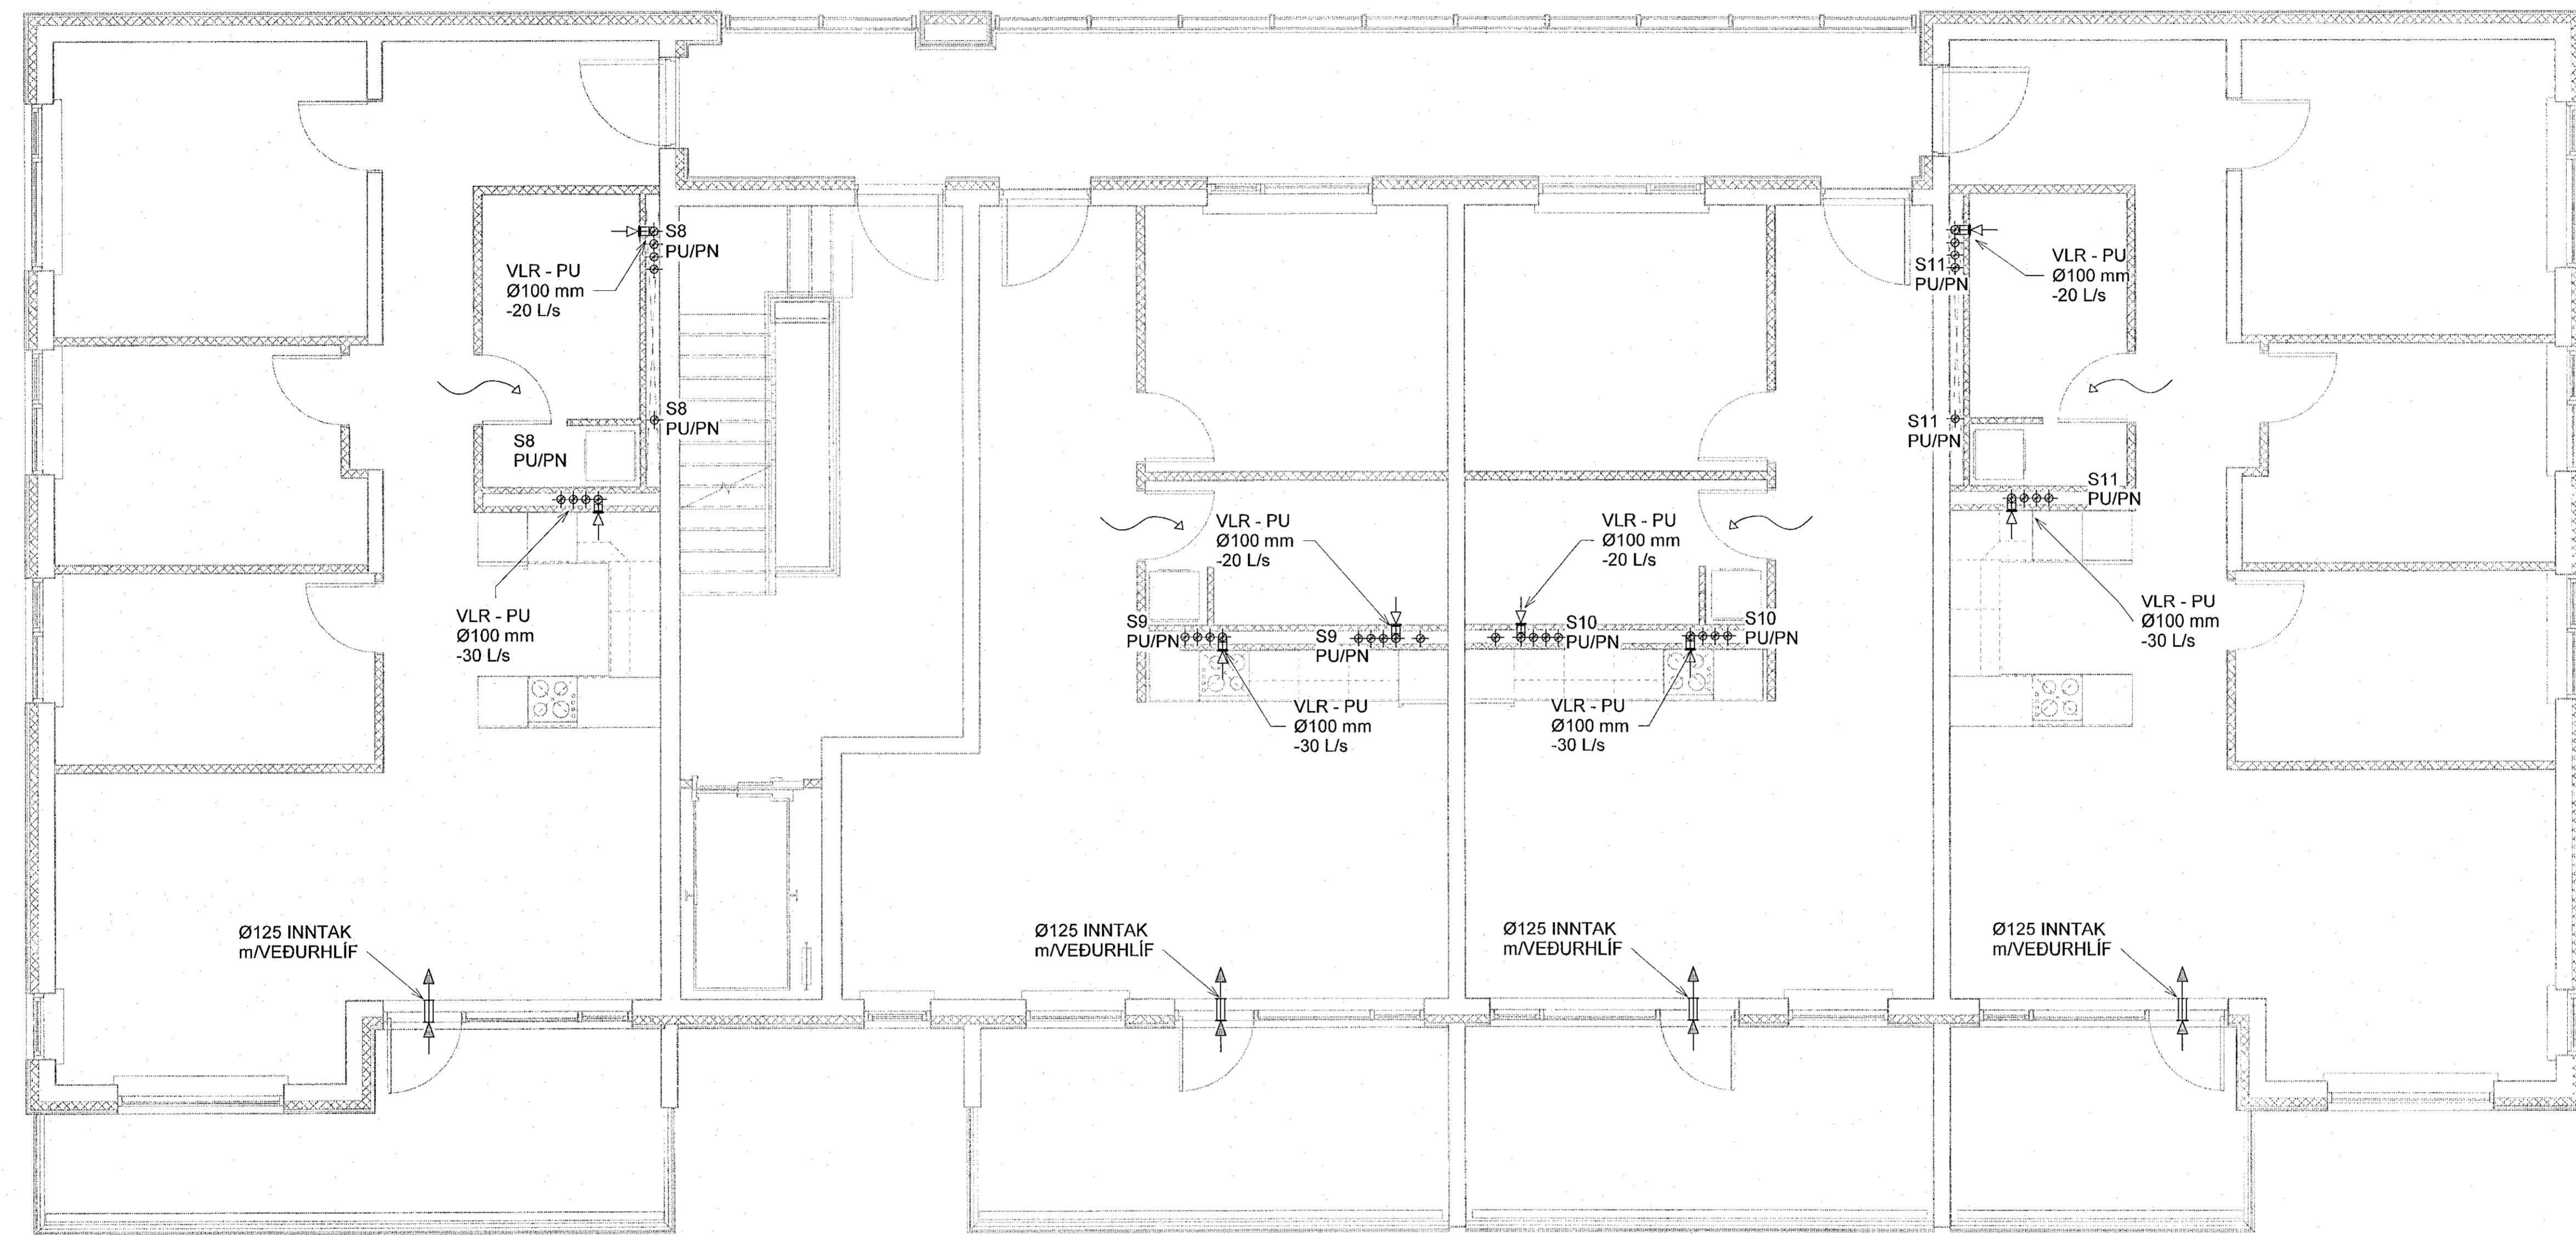

Sjá almennar skýringar á teikn. P0-01 og P0-02  
Þvermál loftræsligna er Ø100 úr blíkki, nema annað sé tekið fram.  
Eldverja þarf lagnir með einangrun, sem ferðast á milli brunahöfa og liggja í opnu rými.

Loftbil undir hurð eða yfirstraumsrist  
Brunaloka

**VERKFRÆÐISTOFA**

NNE VERKFRÆÐISTOFA ehf  
Hæðarní 6 - 201 Kópavogur Ísland  
s. 899-3077 / 899-3577  
Kt. 460421-0470. nne@nne.is www.nne.is

**ASHAMAR 2-10**  
221 HAFNARFJÖRÐUR  
SÉRUPPRÁTTUR - PÍPULAGNIR  
LOFTRÆSTING - GRUNNMÝND 4.HÆÐ MHI.02

|            |     |             |            |
|------------|-----|-------------|------------|
| Hönnun:    | NG  | Verkdæmur:  | 21043      |
| Teiknað:   | NG  | Mælikvarði: | 1:50       |
| Yfirfarið: | ALM | Dagsetning: | 09.05.2022 |

|                        |  |            |       |
|------------------------|--|------------|-------|
| Samþykkt:              | Hákon Ómarsson<br>Kt. 300577-3189      | Teikn.nr.: | P4-43 |
| Áritun hönnuðarstjóra: | Kristinn Ragnarsson<br>Kt. 120944-2669 | Útgáfa:    | 1     |

Lykilmynd

