


Samþykkt þann
16. júní 2022
Byggingulvæðing / Hæðarhlíf

Útg.	Dags.	Lýsing	Nafn
1	09.05.2022	FRUMÚTGÁFA	HÖÖ

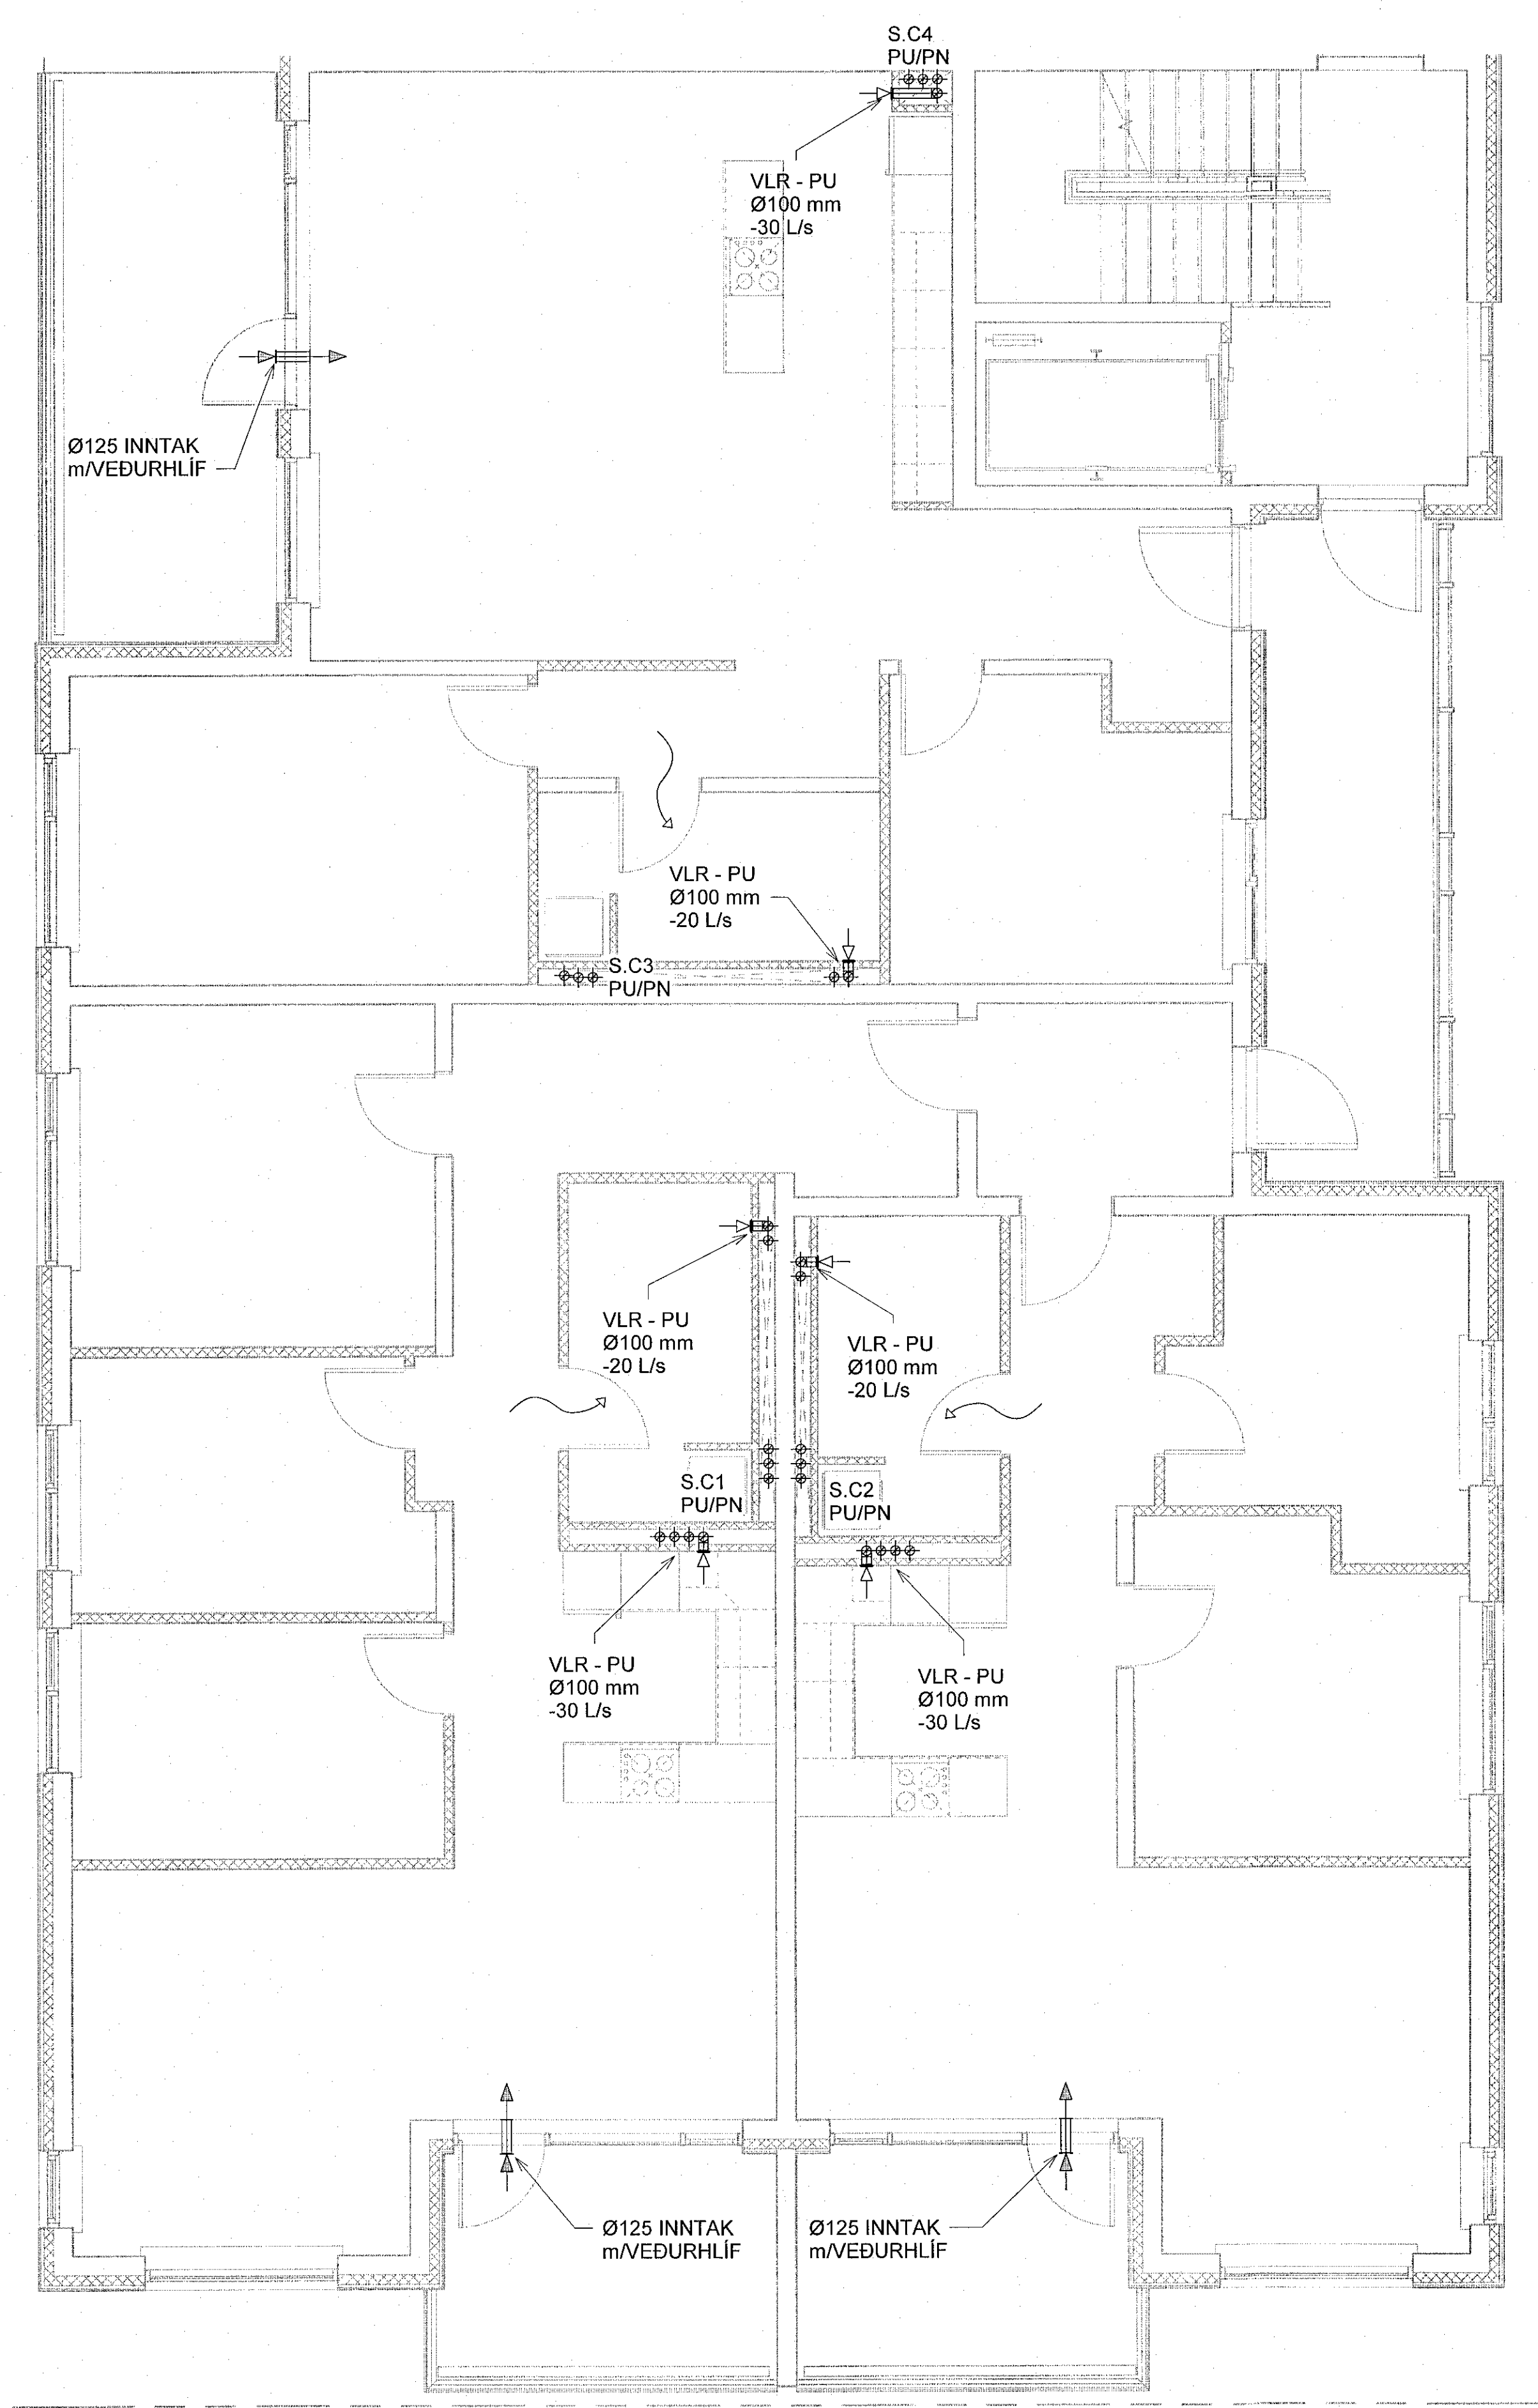

Sjá almennar skýringar á teikn. P0-01 og P0-02
 Þvermál loftrásilagna er Ø100 úr blíkki, nema annað sé tekið fram.
 Eldverja þarf lagdir með einangrun, sem ferðast á milli brunahóla og liggja í opnu rými.

- Loftbil undir hurð eða yfirstraumsrist
- Brunaloka

NNE VERKFRÆÐISTOFA

NNE VERKFRÆÐISTOFA ehf
 Háðamári 6 - 201 Kópavogur Ísland
 s. 899-3077 / 899-3577
 Kl. 460421-0470. nne@nne.is www.nne.is

ASHAMAR 2-10
 221 HAFNARFJÖRDUR
 SERÚPPDRÁTTUR - PÍPULAGNIR
 LOFTRÆSTING - GRUNNMYND 4.HÆÐ MHL03

Hönnun:	NG	Verknúmer:	21043
Teiknað:	NG	Mælikvarði:	1:50
Yfirfarið:	ALM	Dagsetning:	09.05.2022



Samþykkt:
 Hákon Órn Ómarsson
 Kl. 300577-3189

Teikn.nr.:
P4-44

Útgáfa:
1

Áritun hönnunarsjóra:
 Kristján Ragnarsson
 Kl.120944-2669

Útgáfa / Dagsetning aðskipta:

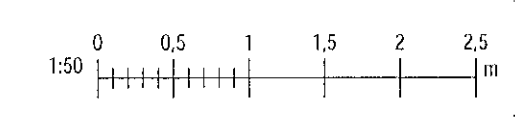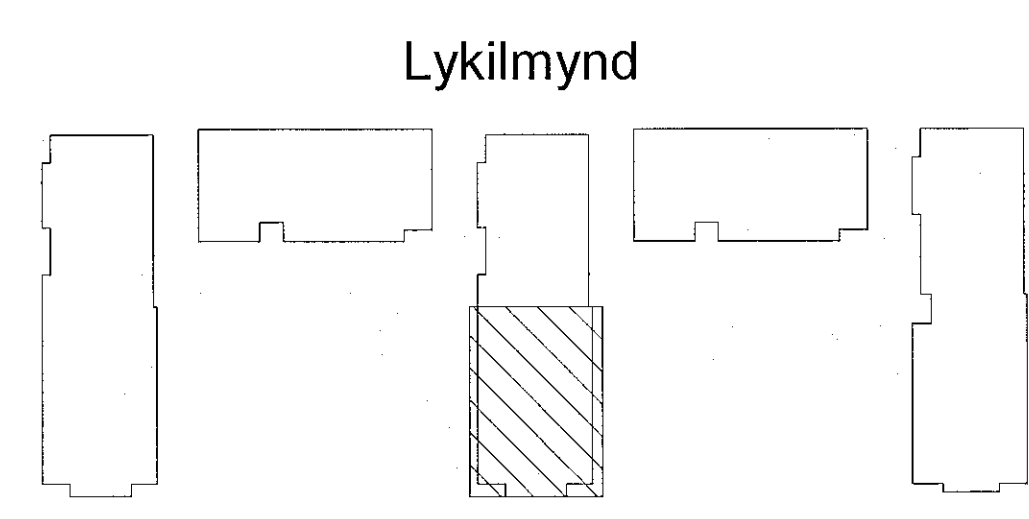

Prj: 010722
 Skv: 11052022.08.14.01

Copyright © NNE Verkfræðistofa ehf. - Hönnun, aðilar og almannarétt á teikningum - Eftirlit og enb skillegu samskipti