


Samþykkt þann  
16. Apríl 2022  
Byggingulduddinn / Hafnarfjörður

Útg.	Dags.	Lýsing	Nafn
1	09.05.2022	FRUMÚTGÁFA	HÖ

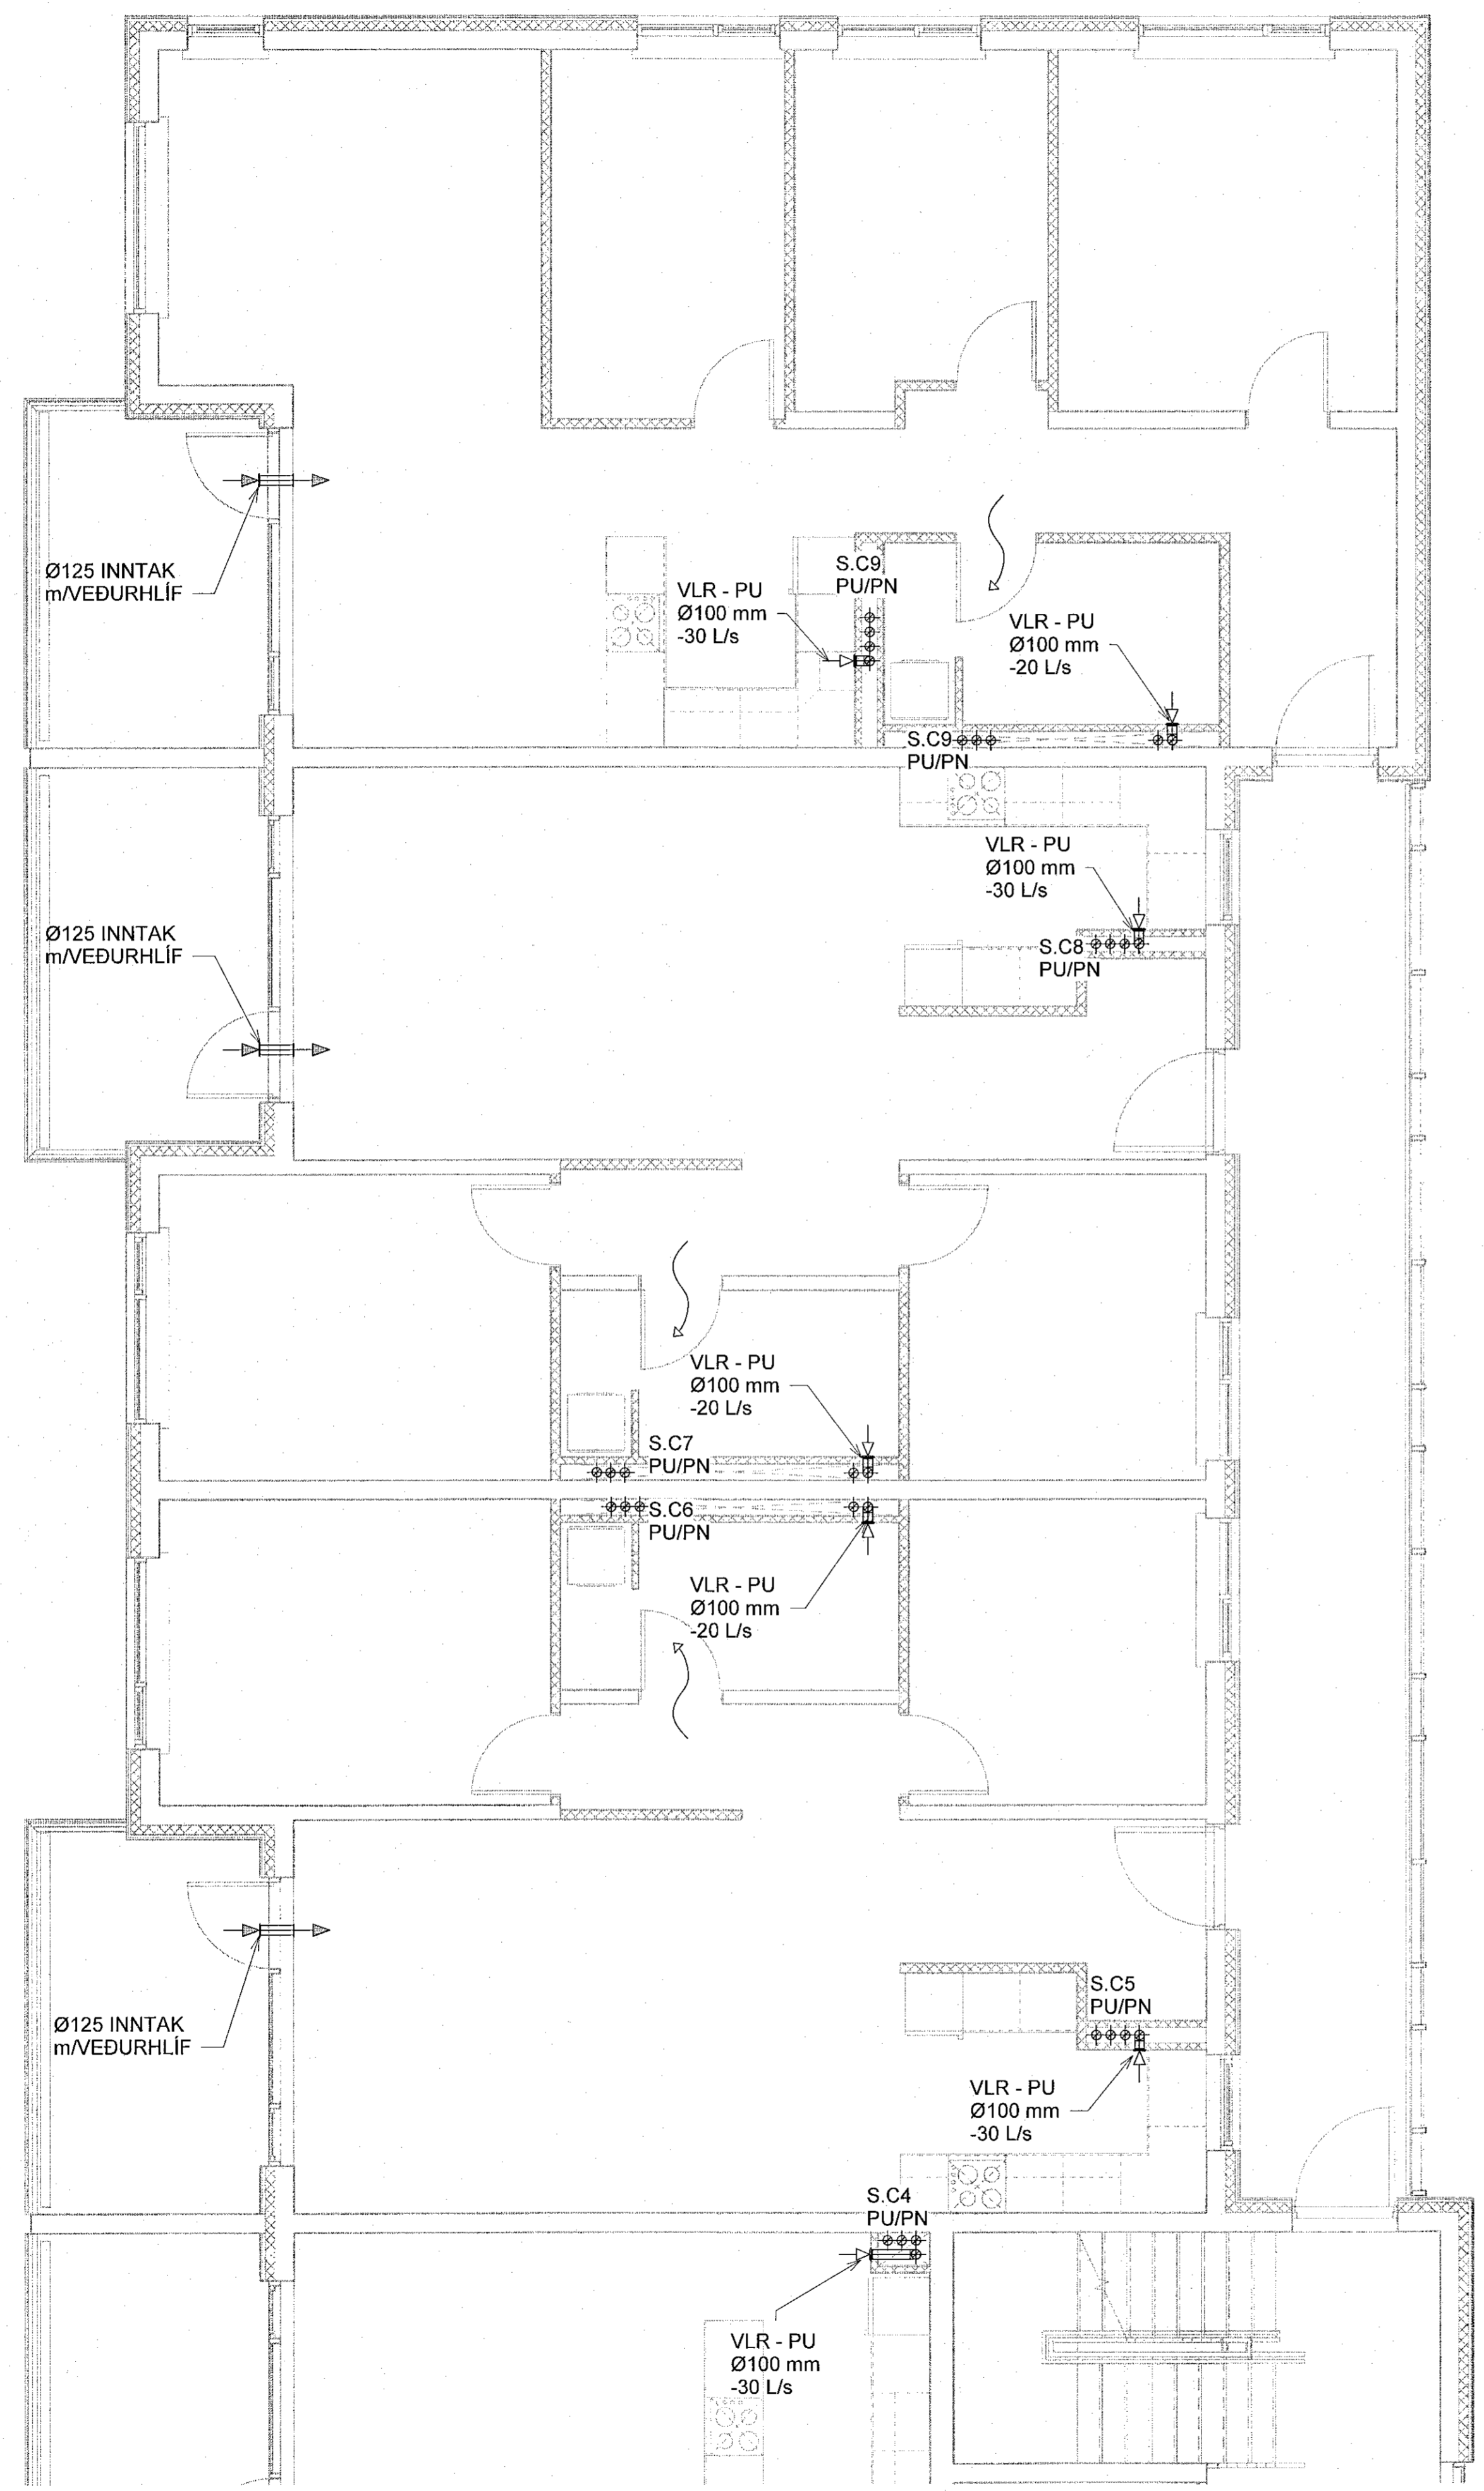

Sjá almennar skýringar á teikn. P0-01 og P0-02  
Þvermál loftrásilagna er Ø100 úr blíkki, nema annað sé tekið fram.  
Eldverja þarf lagnir með einangrun, sem ferðast á milli brunahóla og liggja í opnu rými.

- Loftbil undir hurð eða yfirstraumsrist
- Brunaloka

**NNE VERKFRÆÐISTOFA**

NNE VERKFRÆÐISTOFA ehf  
Hæðamáli 6 - 201 Kópavogur Ísland  
s. 899-3077 / 899-3577  
kl. 460421-0470. nne@nne.is www.nne.is

**ASHAMAR 2-10**  
221 HAFNARFJÖRÐUR



SÉRUPPDRÁTTUR - PÍPULAGNIR  
LOFTRÆSTING - GRUNNMÝND 4.HÆÐ Mhl.03

Hönnun:	NG	Verknúmer:	21043
Teiknað:	NG	Mælikvarði:	1:50
Yfirfarið:	ALM	Dagsetning:	09.05.2022

Samþykkt:	Hákon Óm Ómarsson Kl. 300577-3189	Teikn.nr.:	P4-45
Aritun hönnunarstjóra:	Klístirni Ragnarsson Kl.120944-2669	Útgáfa:	1

Útgáfa / Dagsetning aðskilpráttá:

**Lykilmynd**

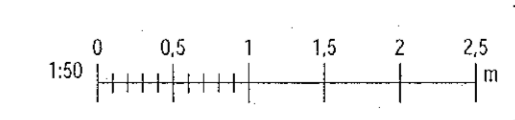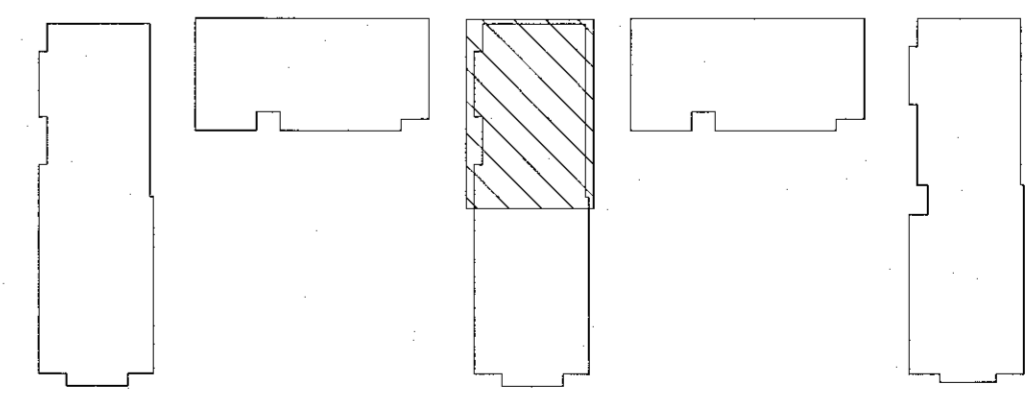

Pró: 0107022  
Skr: 17050202.09.4103

Copyright © NNE Verkfræðistofa ehf. - Hönnun og arkitektúr. - Eftirlit og byggingarstjórnun. - Eftirlit og byggingarstjórnun.