



Samþykkt þann
16. Júlí 2022
Byggingulögin 1. Hæðarflöt


Útg.	Dags.	Lýsing	Nafn
1	09.05.2022	FRUMTÚGAFA	HÖ

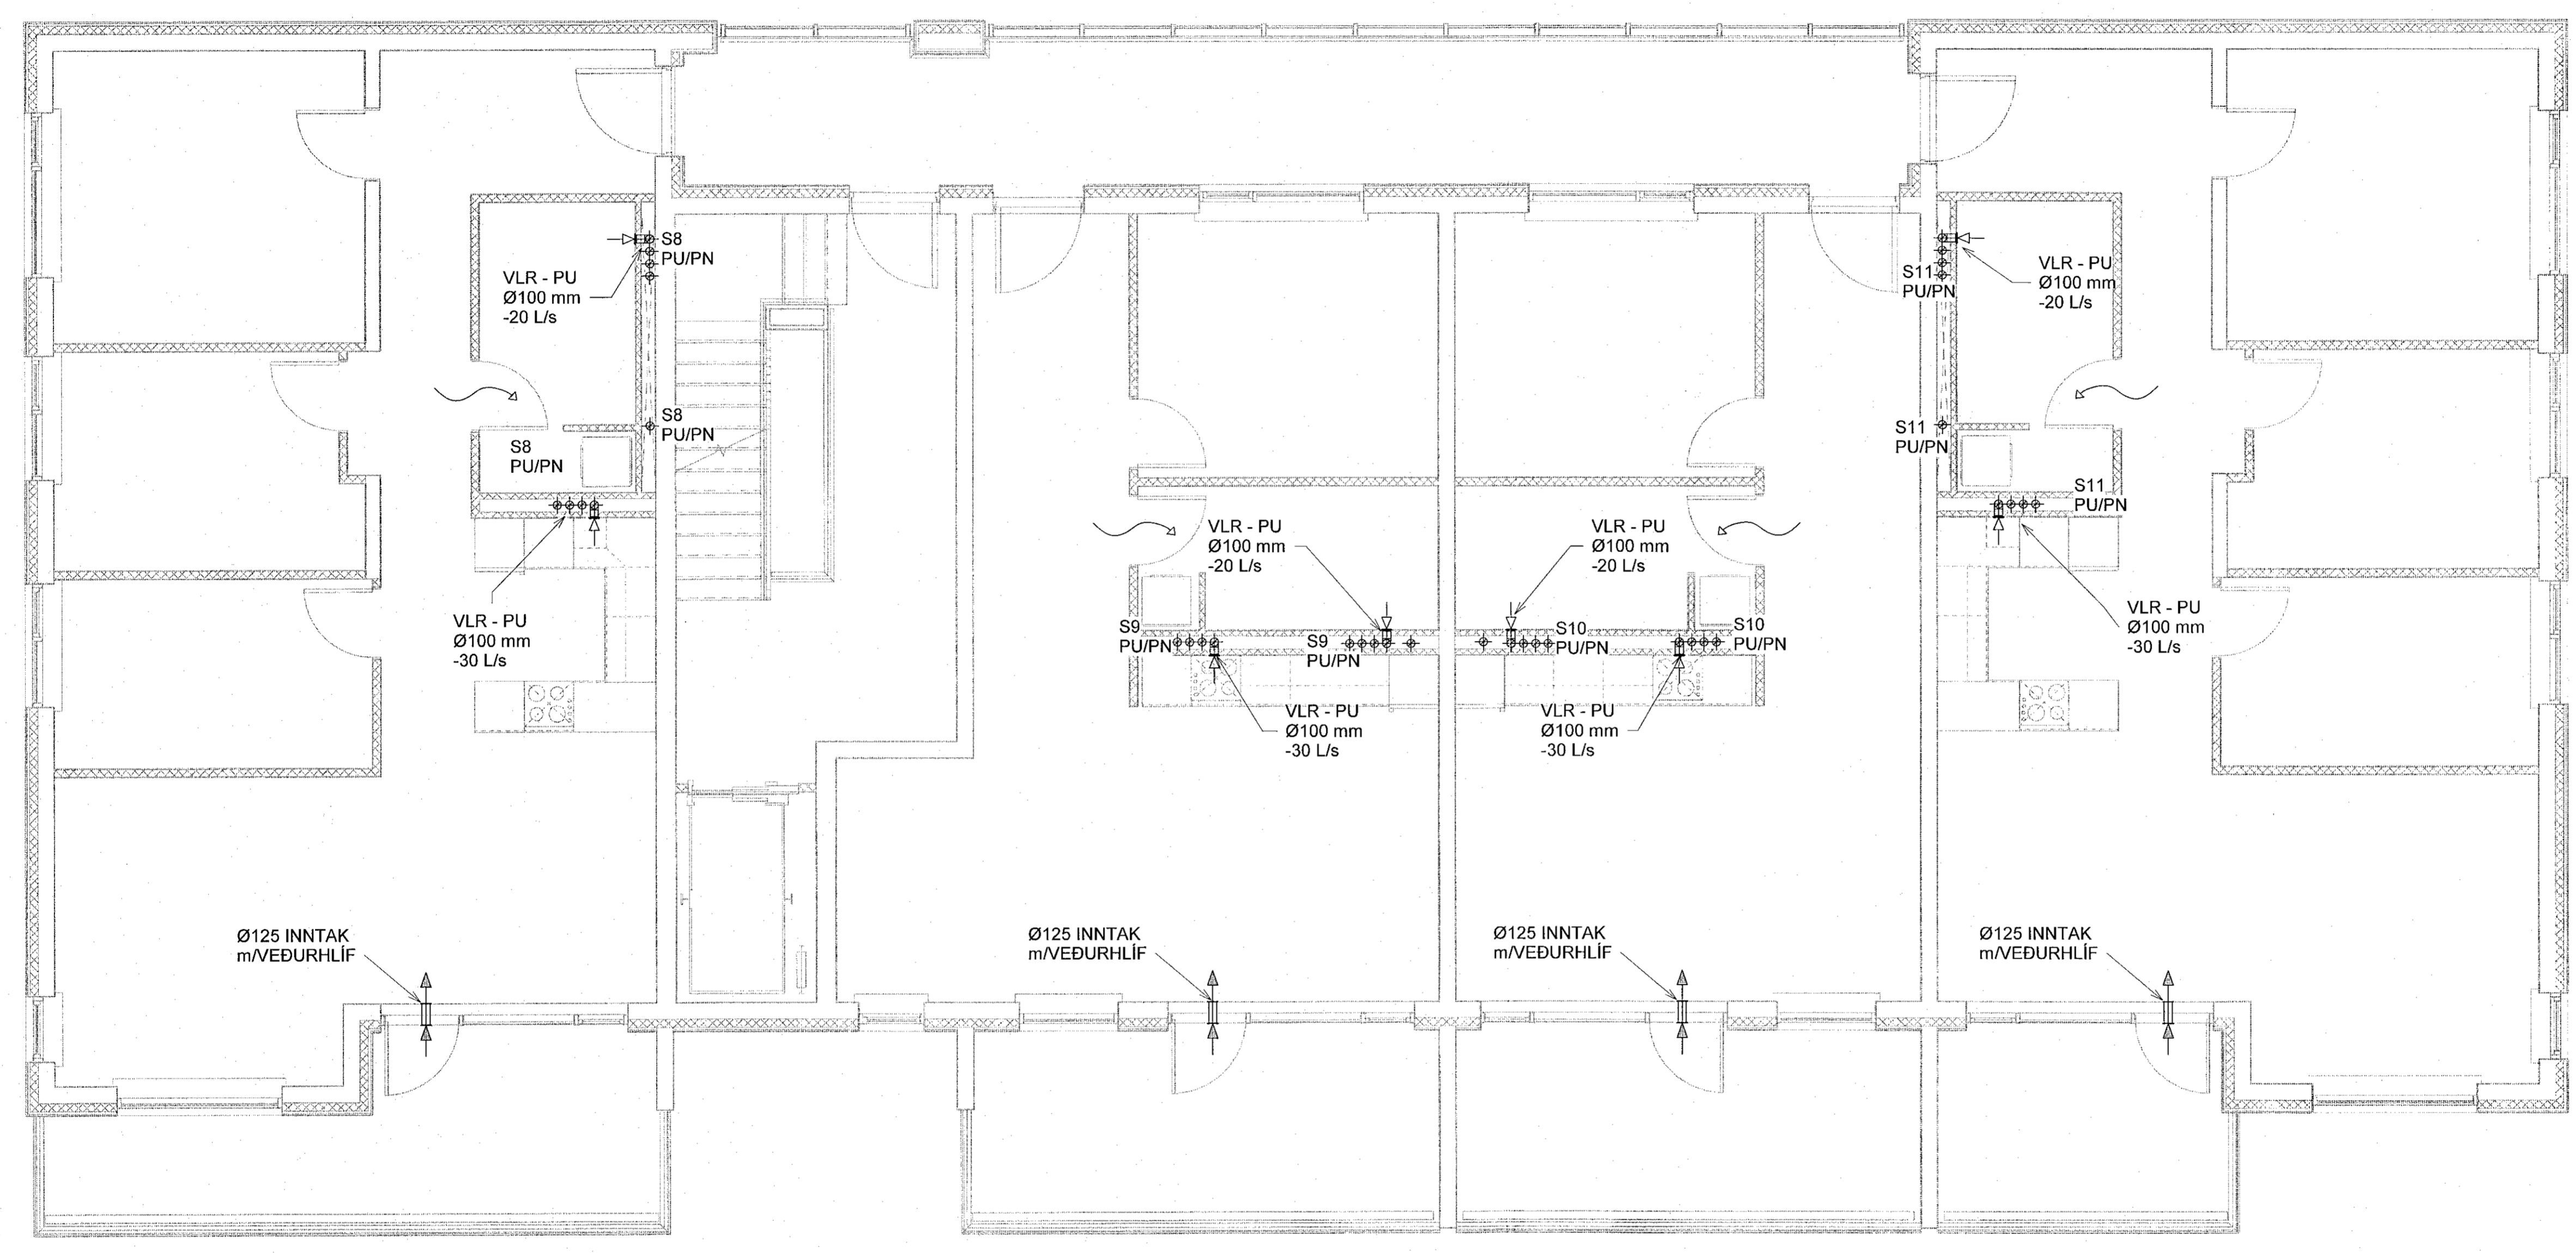

Sjá almennar skýringar á teikn. P0-01 og P0-02
Þvermál loftráslagna er Ø100 úr blíkli, nema annað sé tekið fram.
Eldverja þarf lagnir með einangrun, sem ferðast á milli brunahófa og liggja í opnu rými.

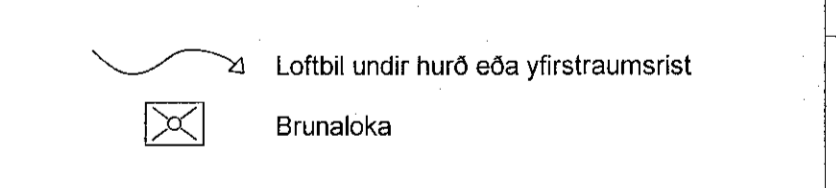

Lykilmynd

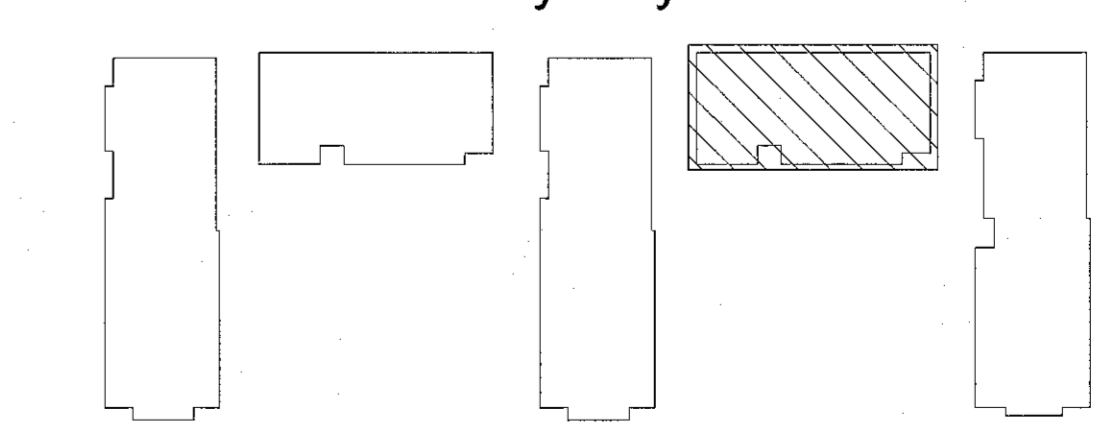

VERKFRÆÐISTOFA

NNE VERKFRÆÐISTOFA ehf
Hæðarni 6 - 201 Kópavogur Ísland
Sí. 899-3077 / 899-3577
Kl. 460421-9470. nne@nne.is www.nne.is

ÁSHAMAR 2-10
221 HAFNARFJÖRÐUR
SERUÞPRÁTTUR - PÍPULAGNIR
LOFTRÆSTING - GRUNNMYND 4.HÆÐ Mhl.04

Hönnun:	NG	Verknúmer:	21043
Teiknað:	NG	Mælikvarði:	1:50
Yfirfarið:	ALM	Dagsetning:	09.05.2022
Samþykkt:	Hákon Órn Ómarsson Kl. 300577-3189	Teikn.nr.:	P4-46
Áritun hönnuðarstjóra:	Kristinn Ragnarsson Kl.120944-2669	Útgáfa:	1

Útgáfa / Dagsetning aðskýrðar:

Plöt: 01/07/22
Skv: 1705/2022/04/104

Copyright © NNE Verkefnaáskilning ehf. Hönnun og skilning. Eignarhafi er Lús Skilling, samþykkt.