


Samþykkt þann
16. ágúst 2022
Byggingaáskilningur í Hafnarfirði

Útg.	Dags.	Lýsing	Nafn
1	09.05.2022	FRAMTUGAFA	HCO

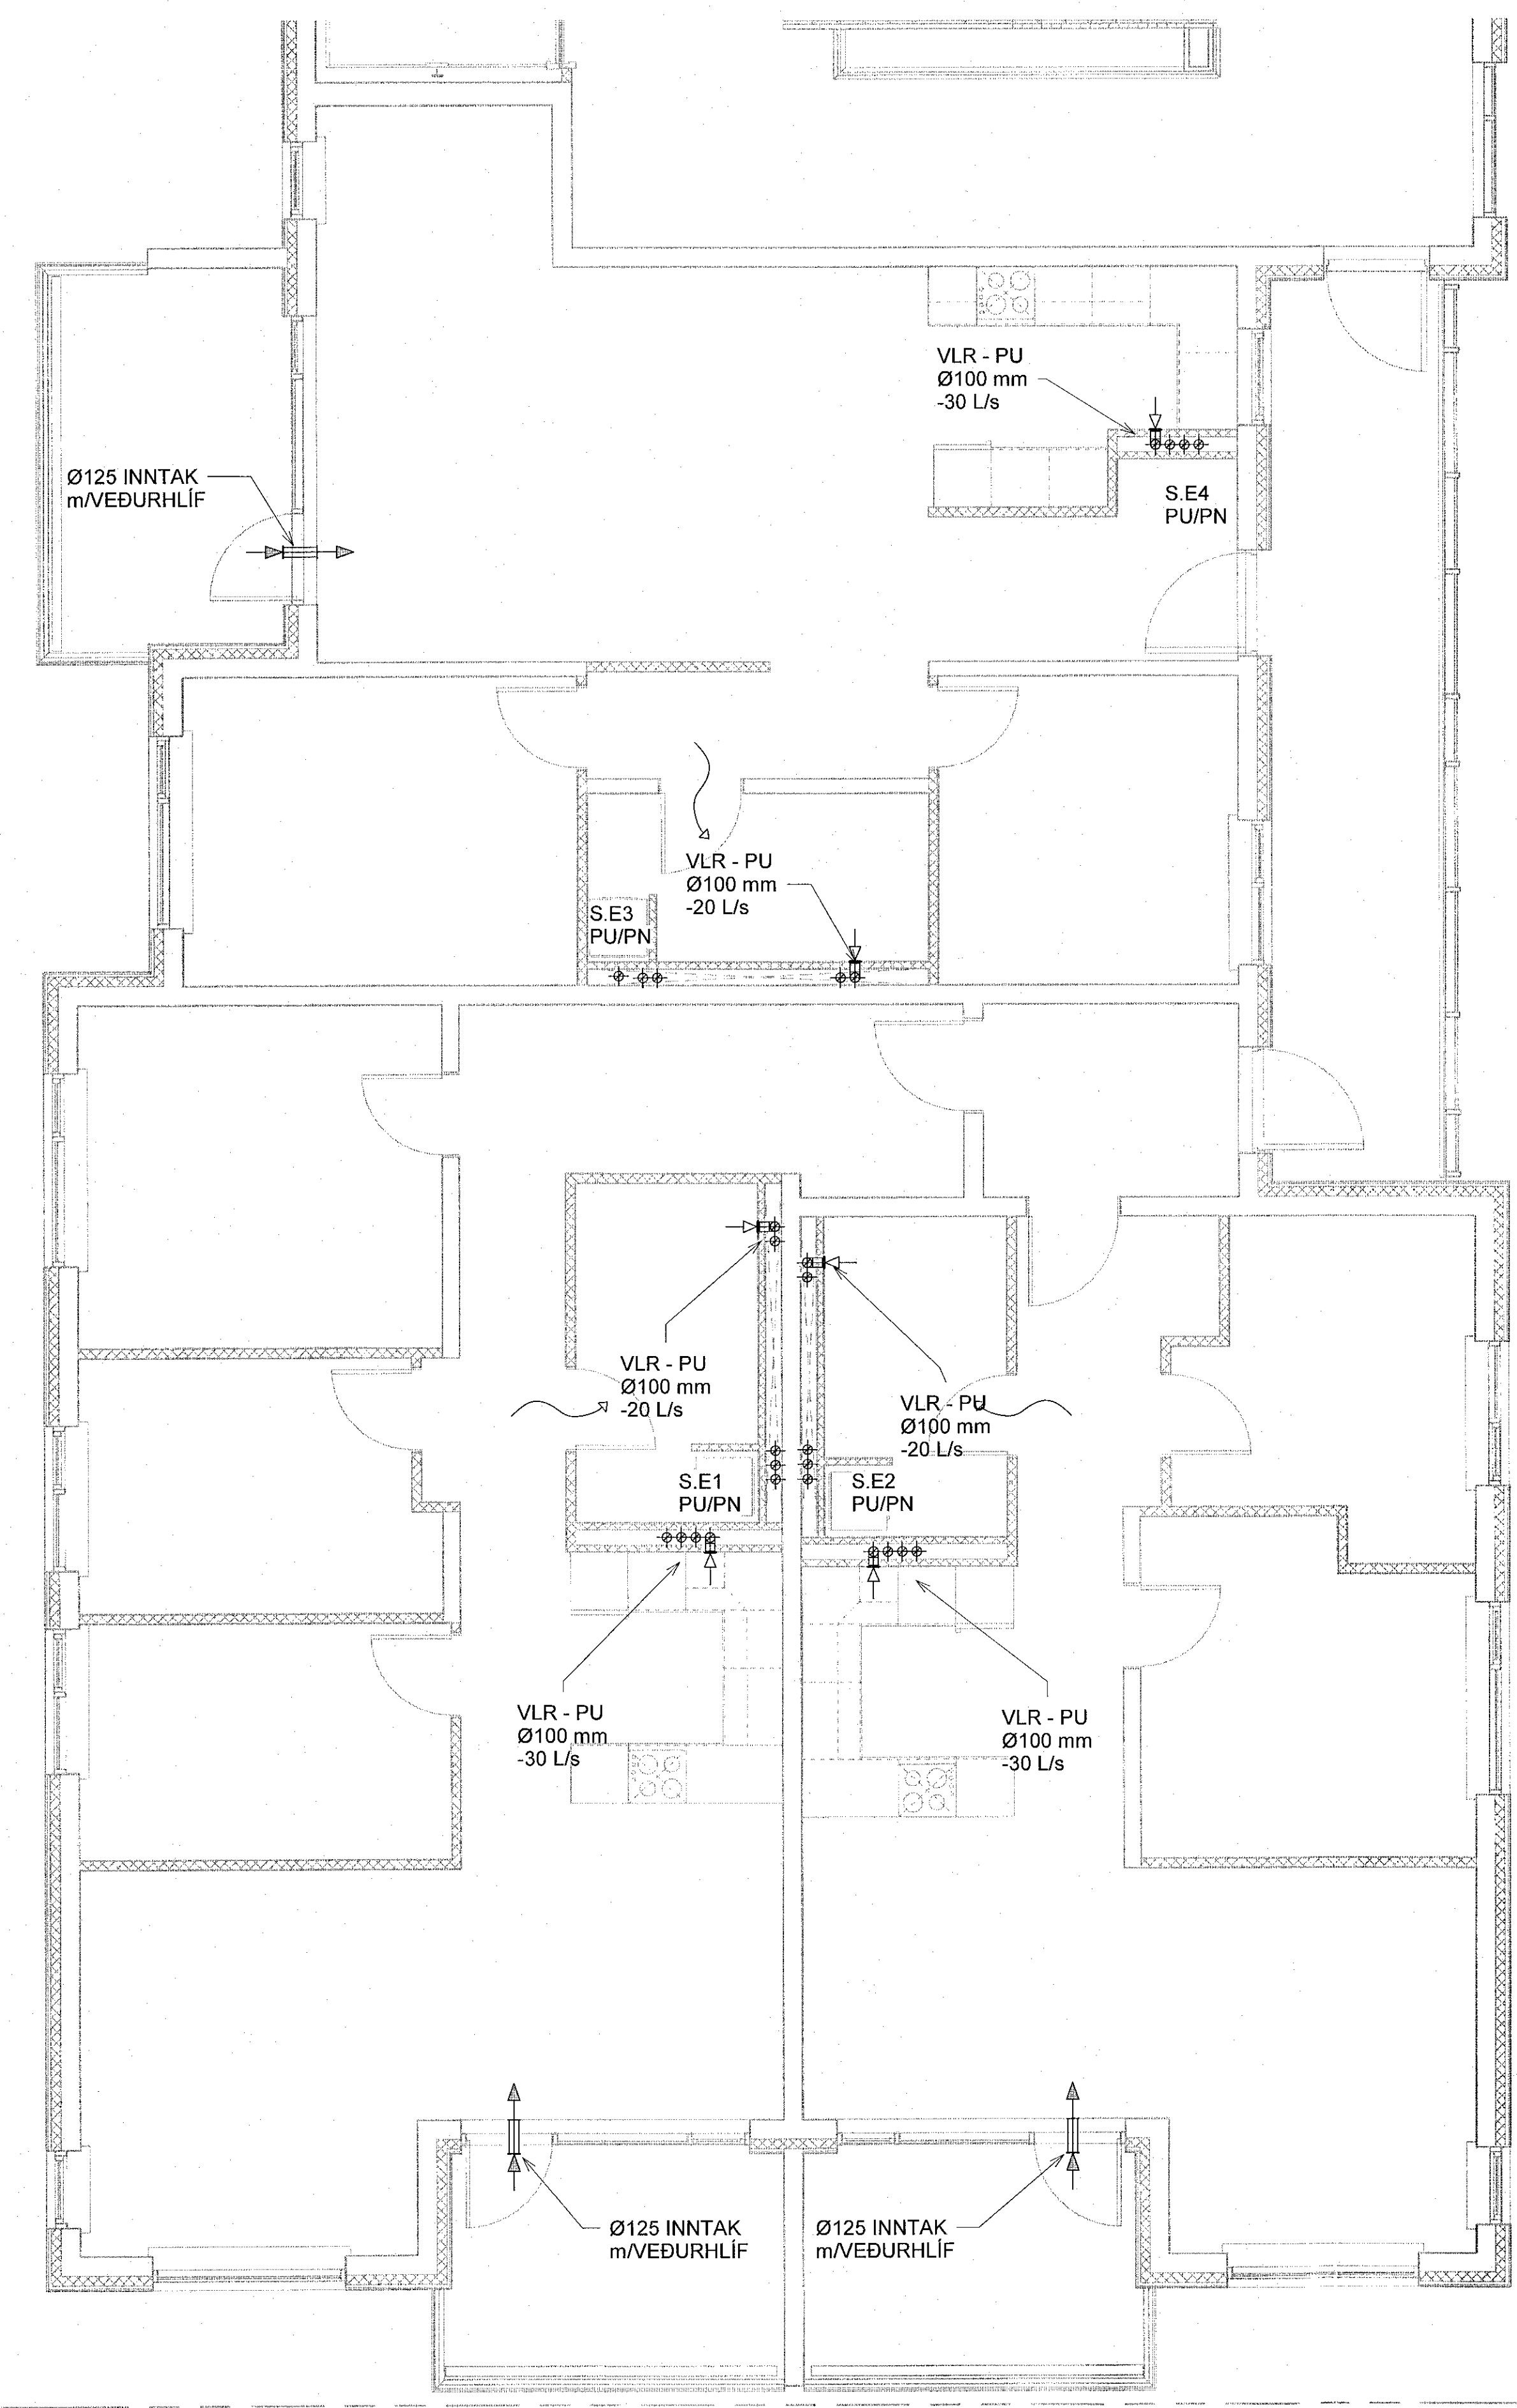

Sjá almennar skýringar á teikn. P0-01 og P0-02
Þvermál loftrásilagna er Ø100 úr blíkki, nema annað sé tekið fram.
Eldverja þarf lagnir með einangrun, sem ferðast á milli brunahóla og liggja í opnu rými.

- Loftbil undir hurð eða yfirstraumsrist
- Brunaloka

NNE VERKFRÆÐISTOFA



NNE VERKFRÆÐISTOFA ehf
Hæðemári 6 - 201 Kópavogur Ísland
s. 899 3077 / 899 3577
Kl. 460421-0470. nne@nne.is www.nne.is

ÁSHAMAR 2-10
221 HAFNARF JÖRÐUR

SERUPPRÁTTUR - PÍPULAGNIR
LOFTRÆSTING - GRUNNMYND 4 HÆÐ MHL05

Hönnun:	NG	Verknúmer:	21043
Teiknað:	NG	Mælikvarði:	1:50
Yfirfarið:	ALM	Dagsetning:	09.05.2022
Samþykkt:	Hákon Óm Ómarsson Kl. 300577-3189	Teikn.nr.:	P4-47
Áritun hönnunarstjóra:	Kristinn Ragnjartsson Kl. 120944-2669	Útgáfa:	1
Útgáfa / Dagsetning aðalupprásar:			

Lykilmýnd

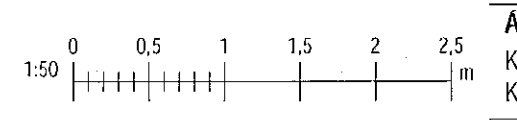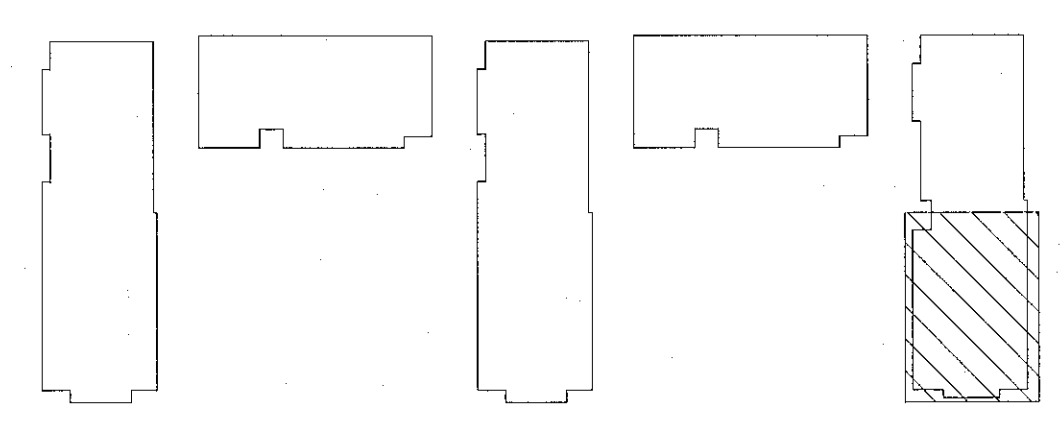

Plöt: 010712
Skv: 17052022 09:11:05
Skr: M:\VR\2121043 - Ashamar\02 DESIGN\02 P - PÍPULAGNIR\Loftresting\Ashamar_Loftrasting.rvt

Copyright © NNE Verkfræðistofa ehf. - Hannabú: skalar og alnærnet í teikningum. - Fylgilaus er það skilleg samþykki