


Samþykkt þann  
16. Júní 2022  
Þingskiptingardeildin í Hafnarfirði

Útg.	Dags.	Lýsing	Nafn
1	09.05.2022	FRUMTUGAFA	HÓ

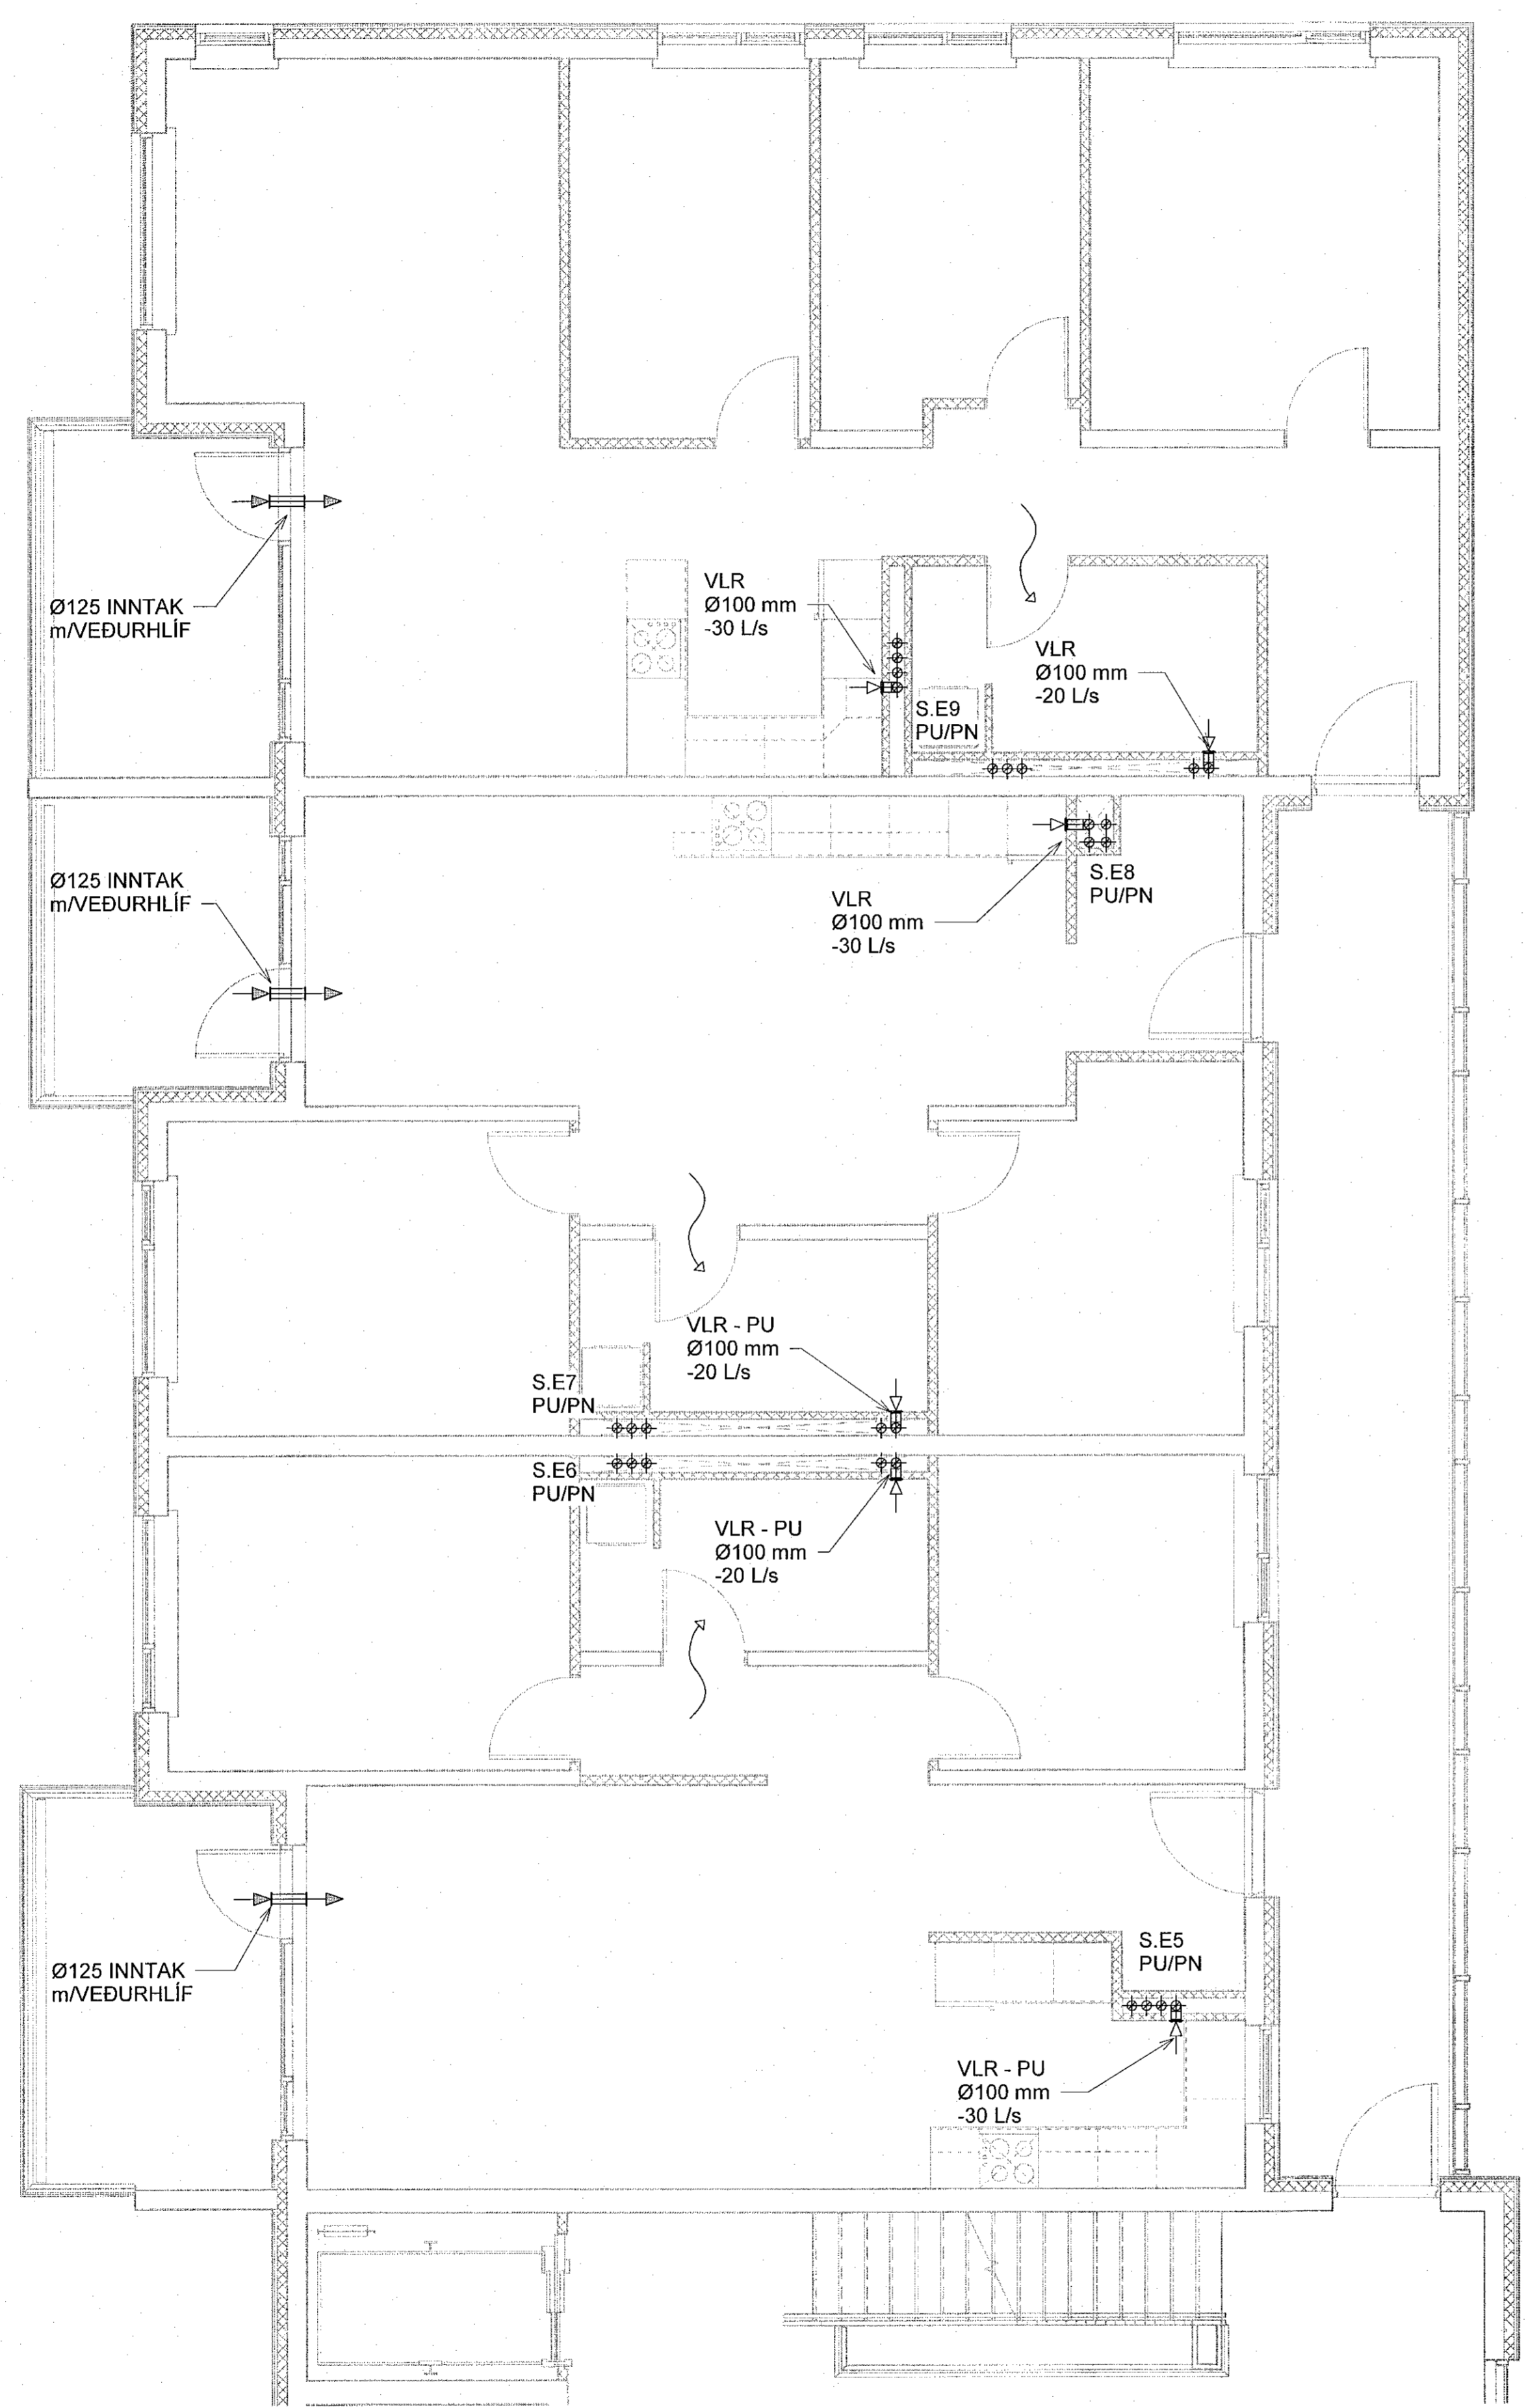

Sjá almennar skýringar á teikn. PO-01 og PO-02  
Þvermál loftressilagna er Ø100 úr blíkki, nema annað sé tekið fram.  
Eldverja þarf lagnir með einangrun, sem ferðast á milli brunahóla og liggja í opnu rými.

- Loftbil undir hurð eða yfirstraumsrist
- Brunaloka

**NNE VERKFRÆÐISTOFA**

NNE VERKFRÆÐISTOFA ehf  
Hæðarnári 6 - 201 Kópavogur Ísland  
s. 899-3077 / 899-3577  
Rt. 460421-0470. nne@nne.is www.nne.is



**ÁSHAMAR 2-10**  
221 HAFNARFJÖRÐUR

SERUPPDÁTTUR - PÍPULAGNIR  
LOFTFRÆSTING - GRUNNMYND 4.HÆÐ Mh.05

Hönnun:	NG	Verknúmer:	21043
Teiknað:	NG	Mælikvarði:	1:50
Yfirfarið:	ALM	Dagsetning:	09.05.2022
Samþykkt:	Hákon Óttómarsson Kl. 300577-3189	Teikn.nr.:	P4-48
Aritun hönnunarsjóra:	Kristín Ragnarsdóttir Kl.120944-2669	Útgáfa:	1

Útgáfa / Dagsetning aðaluppláttara:

Lykilmynd

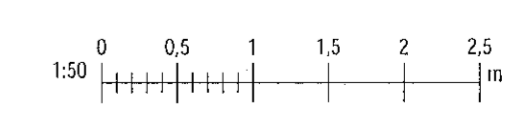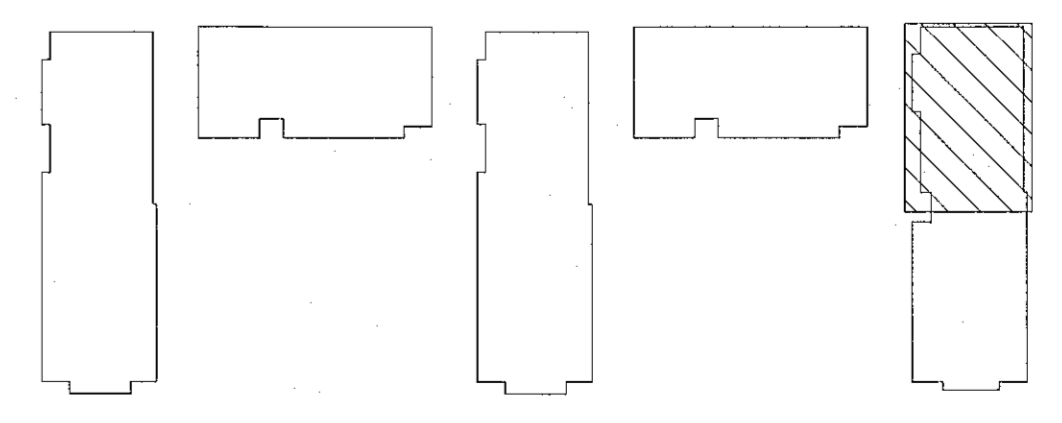

Plöt: 01/07/22  
Skv: 17/05/2022, 08:41:57

Copyright © NNE Verkefnaeistofa ehf. - Hönnuð af Hákon Óttómarsson. - Flakkið er það skilgreint samþykki.