


Samþykkt þann
16. Júní 2022
Þessi gálflokkurinn í Hafnarhöfði

Útg.	Dags.	Lýsing	Nafn
1	09.05.2022	FRUMDRAFTAFA	HÖÖ

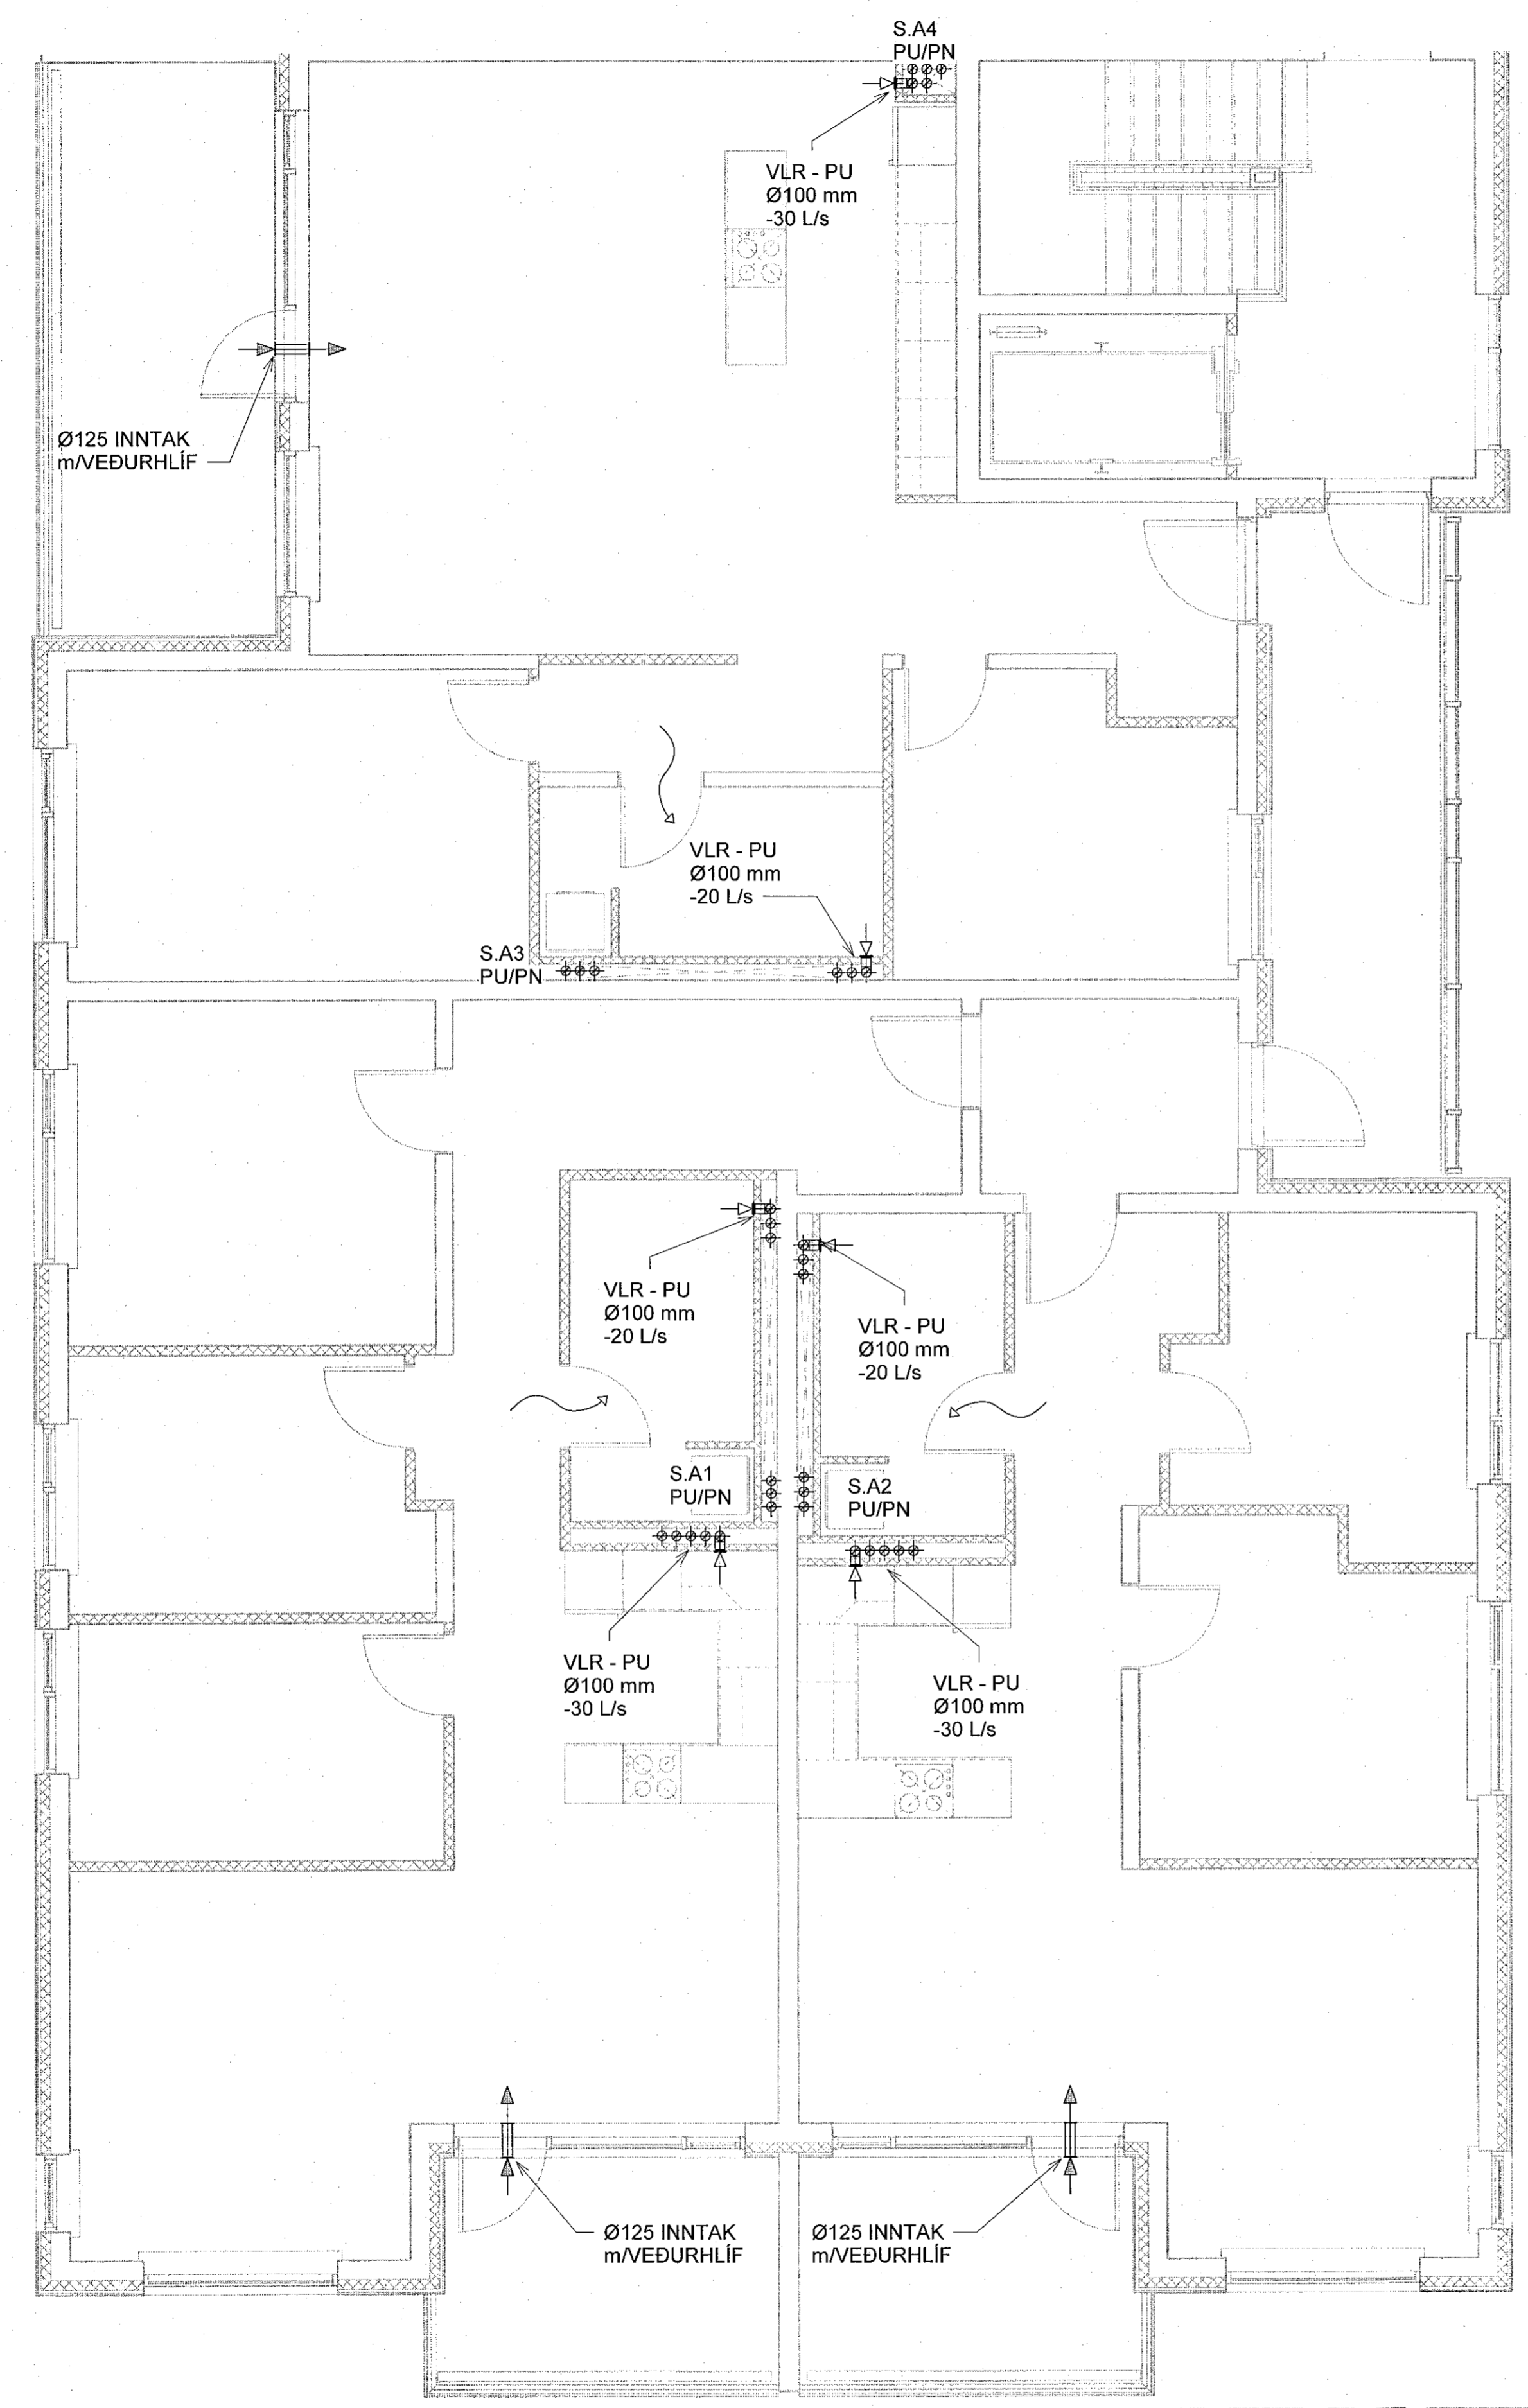

Sjá almennar skýringar á teikn. P0-01 og P0-02
 Þvermál loftræslisigna er Ø100 úr blíkki, nema annað sé tekið fram.
 Eldverja þarf lagnir með einangrun, sem ferðast á milli brunahöfða og liggja í opnu rými.

- Loftbil undir hurð eða yfirstraumsrist
- Brunaloka



VERKFRÆÐISTOFA

NNE VERKFRÆÐISTOFA ehf
 Háðamni 6 - 201 Kópavogur Ísland
 Sí. 899-3077 / 899-3577
 Kl. 460421-0470. nne@nne.is www.nne.is

ASHAMAR 2-10
 221 HAFNARFJORDUR
 Séruppdráttur - ÞÍPULAGNIR
 LOFTRÆSTING - GRUNNMÝND 5.HÆÐ Mhl.01

Hönnun:	NG	Verknumur:	21043
Teiknað:	NG	Mælikvarði:	1:50
Yfirfarið:	ALM	Dagsetning:	09.05.2022
Samþykkt:	Hákon Ómarsson Kl. 300577-3189	Teikn.nr.:	P4-51
Áritun hönnunarsjóra:	Kristinn Ragnarsósson Kl.120944-2669	Útgáfa:	1
Útgáfa / Dagsetning aðalsýndar:			

Lýkilmynd

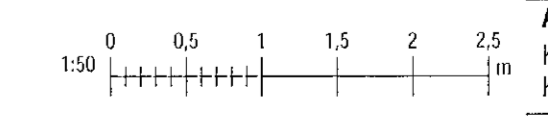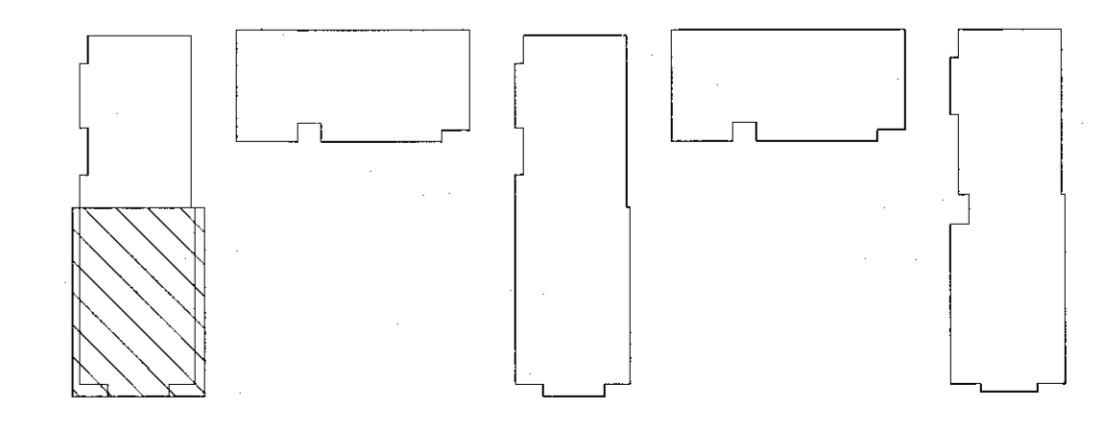

Phr: 010702
 Svr: 17020202 (041-08)

Copyright © NNE Verkefnaástoð ehf. Hönnuð af Hákon Ómarsson. Efstíknað er hafið samþykki samþykkt.