


Samþykkt í samráði
16. Júní 2022
Byggingarfulltrúi í Hafnarfirði

Útg.	Dags.	Lýsing	Nafn
1	09.05.2022	FRUMTÖGGAFA	HÖG

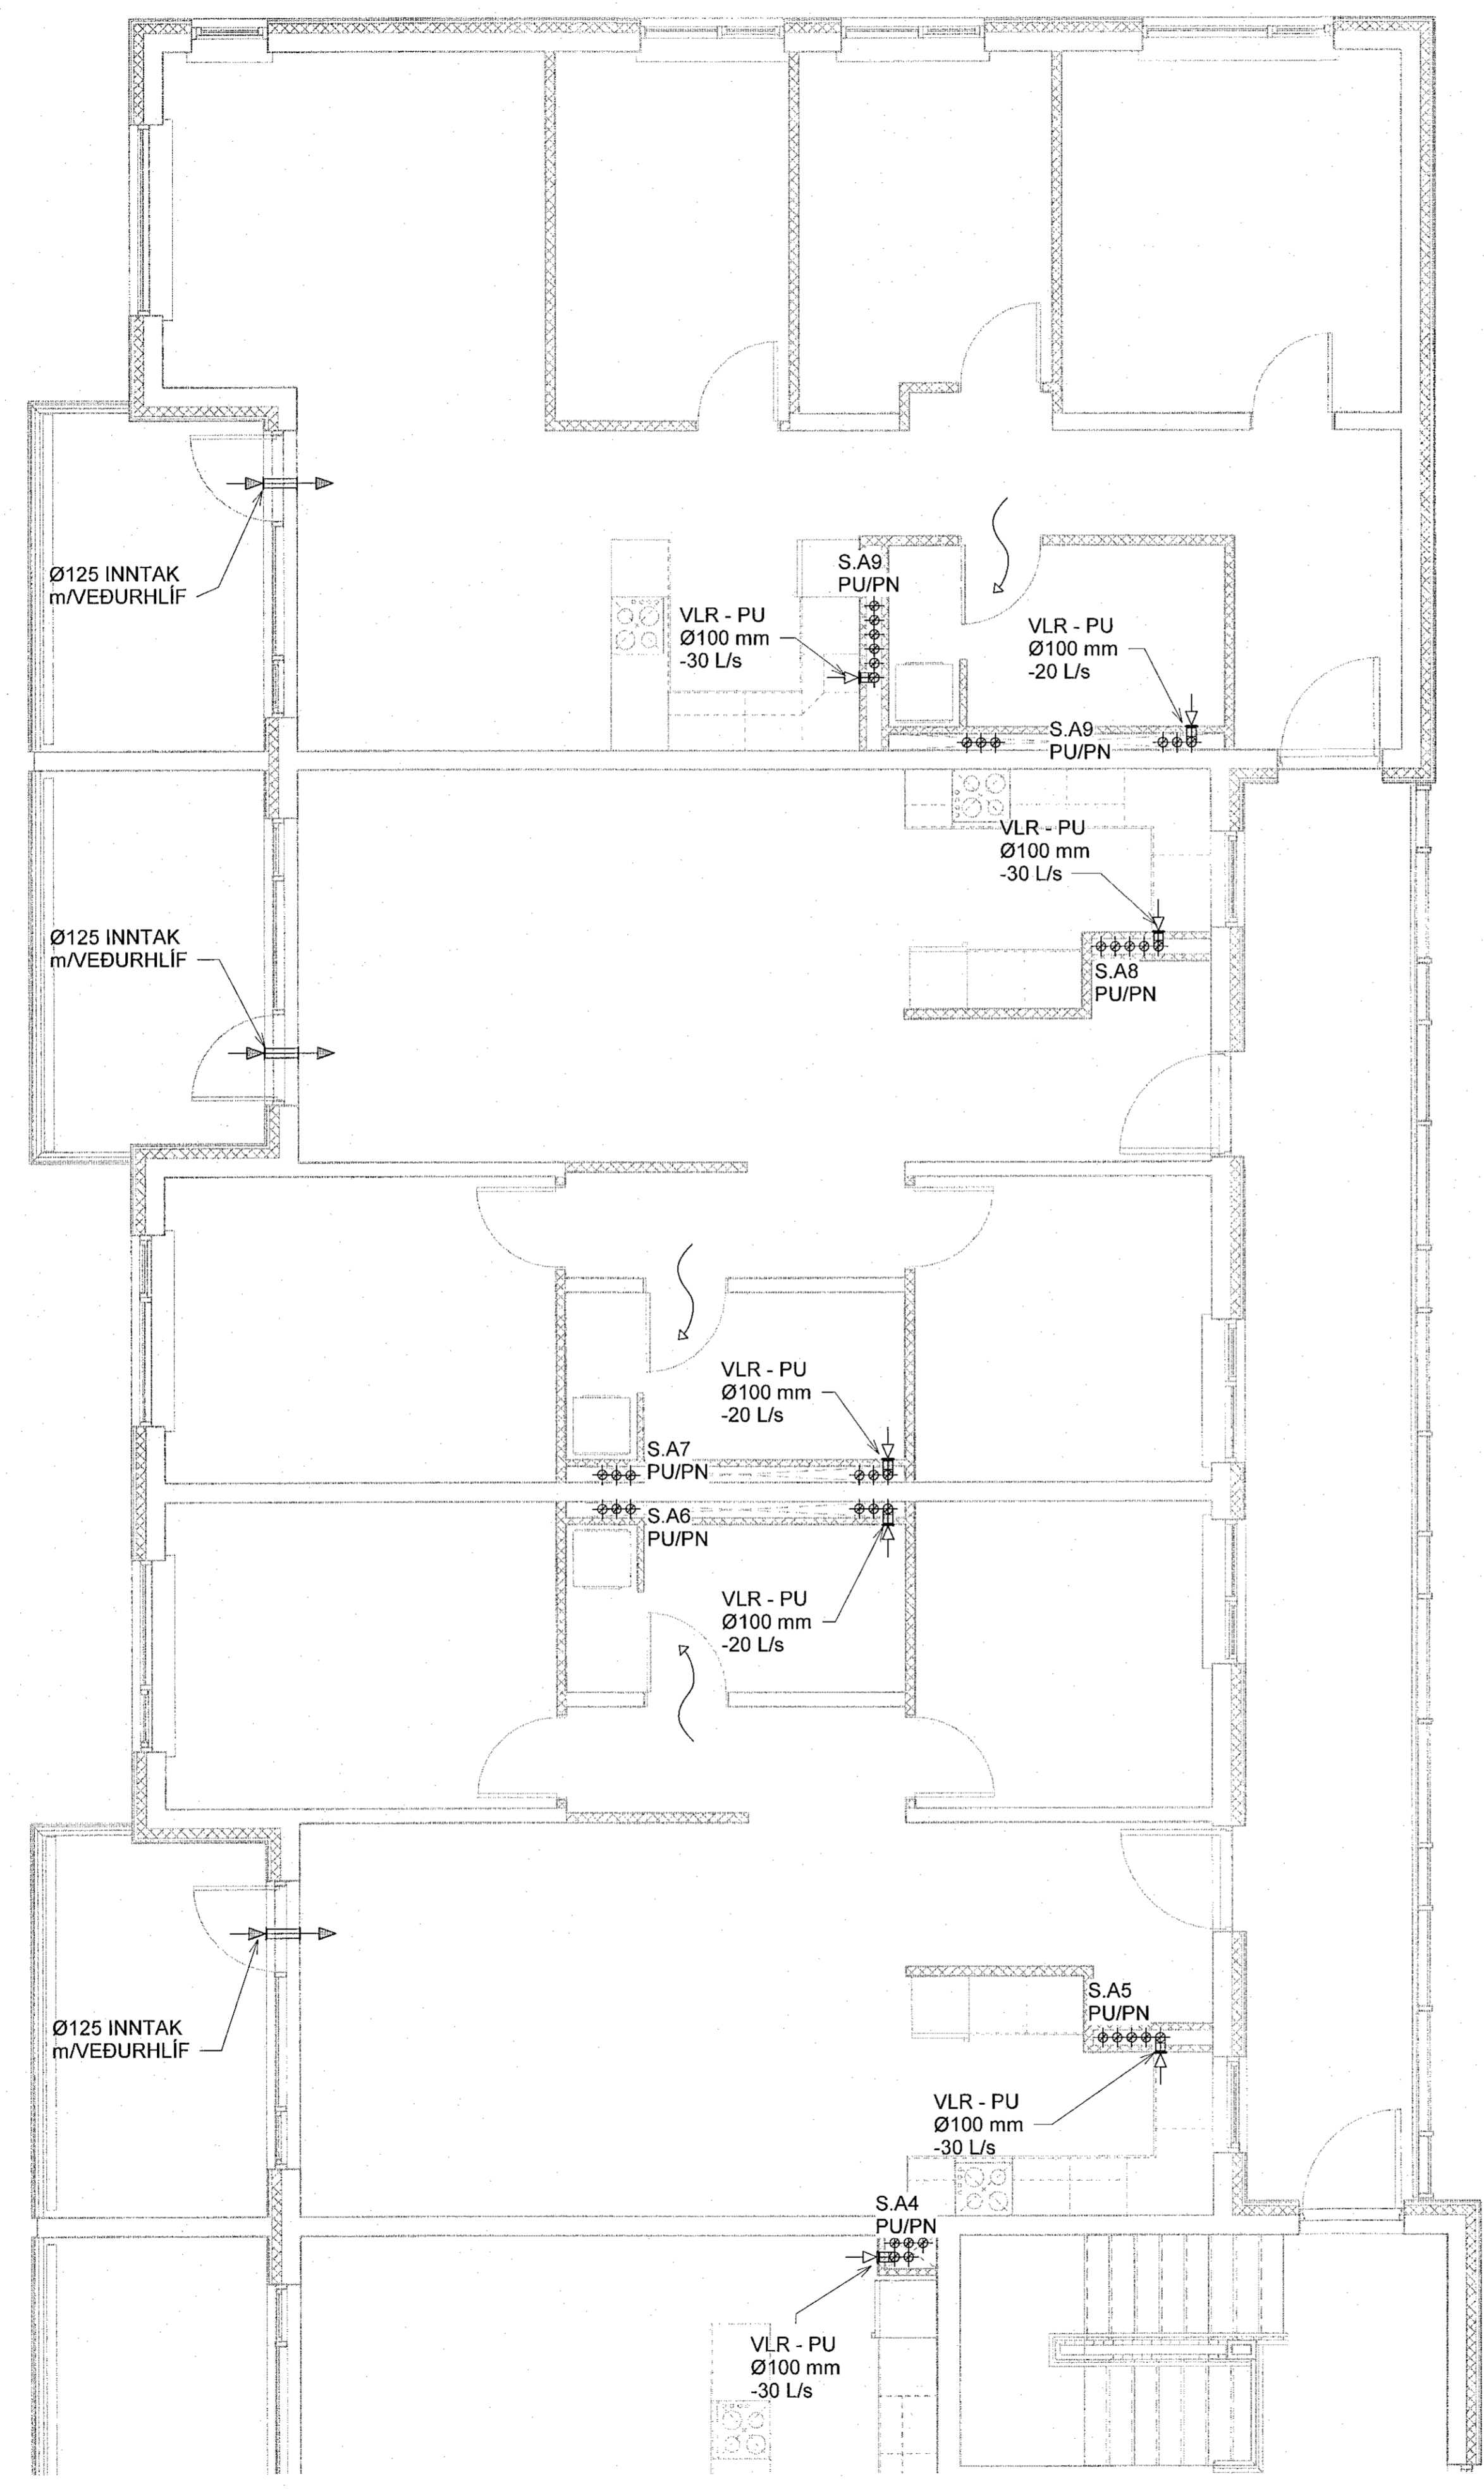

Sjá almennar skýringar á teikn. P0-01 og P0-02
Þvermál loftrásilagna er Ø100 úr blíkki, nema annað sé tekið fram.
Eldverja þarf lagnir með einangrun, sem ferðast á milli brunahóla og liggja í opnu rými.

- Loftbil undir hurð eða yfirstraumsrist
- Brunaloka



NNE VERKFRÆÐISTOFA

NNE VERKFRÆÐISTOFA ehf
Hæðanári 6 - 201 Kópavogur Ísland
s. 899-3077 / 899-3577
kl. 460421-0470. nne@nne.is www.nne.is

ÁSHAMAR 2-10
221 HAFNARFJÖRÐUR

SERÚPPDRÁTTUR - PÍPULAGNIR
LOFTRÆSTING - GRUNNMYND S.HÆÐ Mhl.01

Hönnun:	NG	Verknúmer:	21043
Teiknað:	NG	Mælikvarði:	1:50
Yfirfarið:	ALM	Dagsetning:	09.05.2022
Samþykkt:	Hákon Örn Ómarsson Kl. 300577-3189	Teikn.nr.:	P4-52
Aritun hönnunarstjóra:	Kristinn Ragnarsson Kl.120944-2669	Útgáfa:	1
Útgáfa / Dagsetning aðaluppdráttar:			

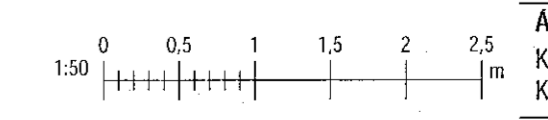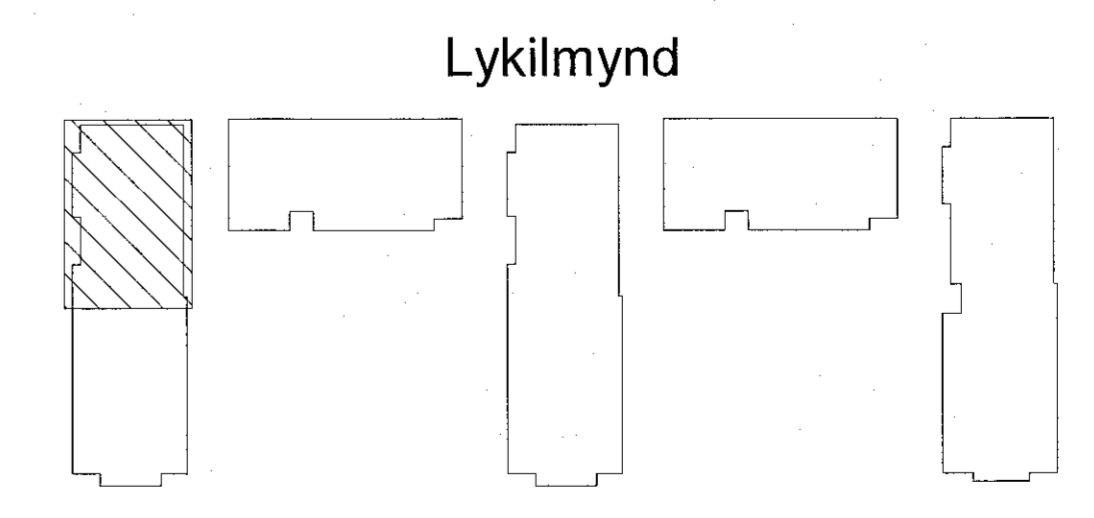

Próf: 01/07/22
Skv: 1705/2022.04.17.0

Copyright © NNE Verkfræðistofa ehf. Hönnuðir skjalir eru hluti af teikningum. Eftirlitun er það skilgreint samþykki.