


Samþykkt þann
16. Júní 2022
Byggingulduddinn / Háskólinn

Útg.	Dags.	Lýsing	Náfn
1	09.05.2022	FRAMTUGAFA	HOÖ

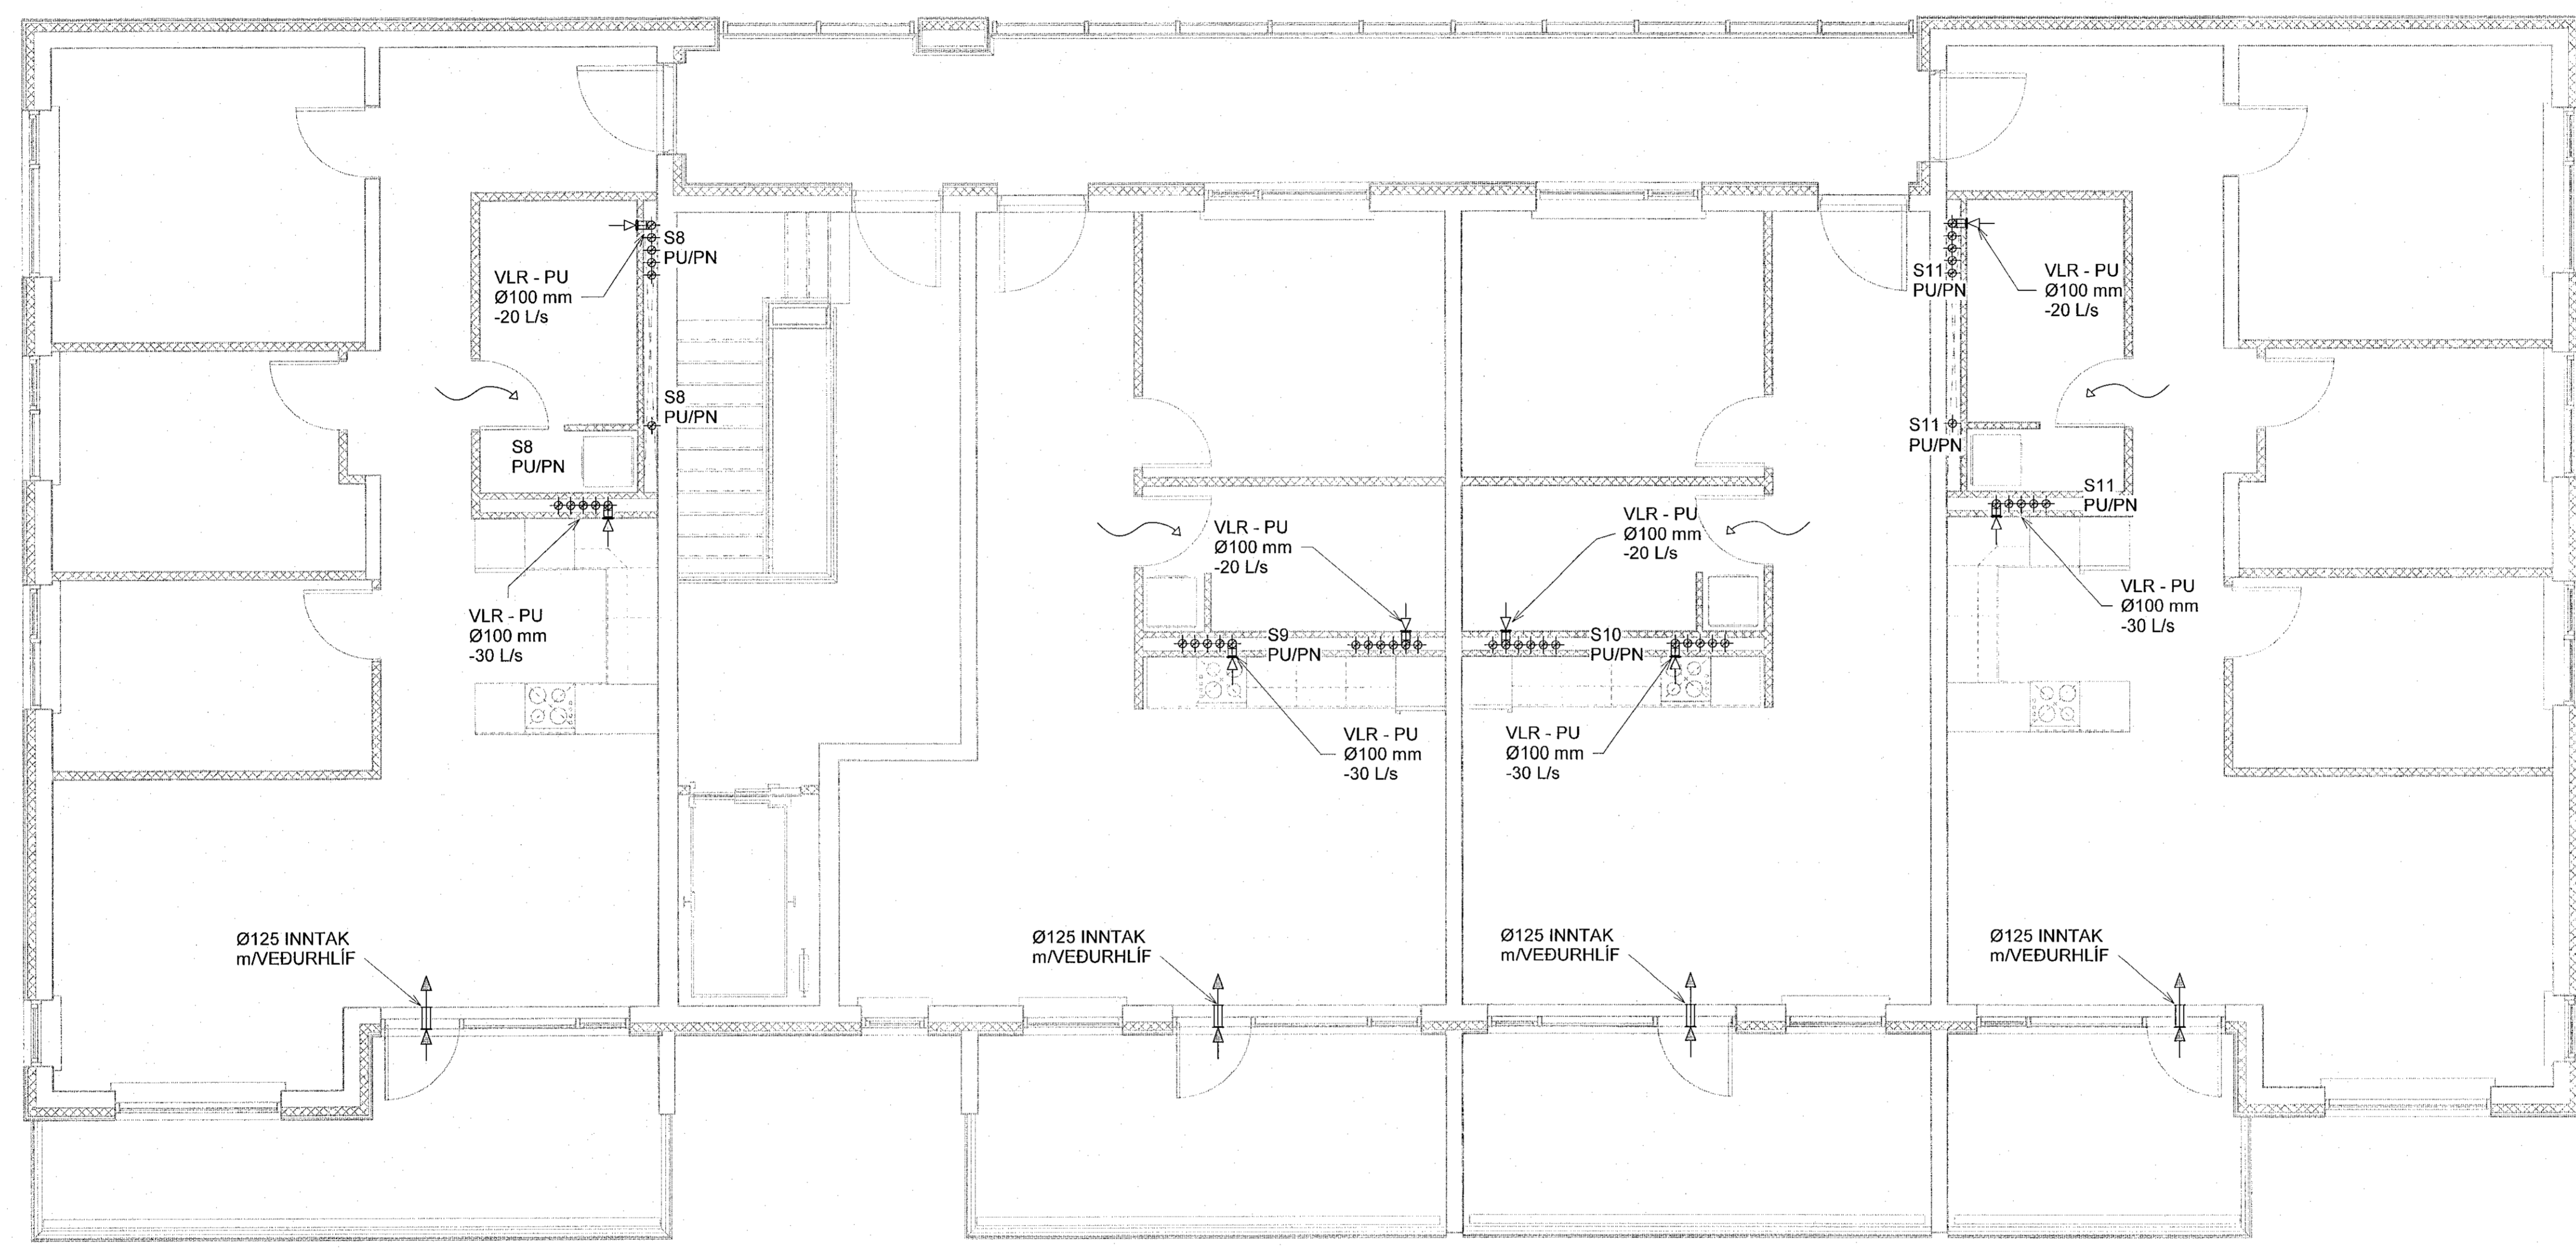

Sjá almennar skýringar á teikn. P0-01 og P0-02
 Þvermál loftræslagana er Ø100 úr þikkni, nema annað sé tekið fram.
 Eldverja þarf lagin með einangrun, sem ferðast á milli brunahófa og liggja í opnu rými.

- Loftbil undir hurð eða yfirstraumsrist
- Brunaloka



NNE VERKFRÆÐISTOFA

NNE VERKFRÆÐISTOFA ehf
 Hæðbandi 6 - 201 Kópavogur Ísland
 Sí. 859 3077 / 899 3577
 Kl. 460421-0470. nne@nne.is www.nne.is

ASHAMAR 2-10
 221 HAFNARFJÖRÐUR
 SERIUPPRÁTTUR - PÍPULAGNIR
 LOFTRÆSTING - GRUNNMÝND 5.HÆÐ Mm.02

Hönnun:	NG	Verknúmer:	21043
Teiknað:	NG	Mælikvarði:	1:50
Yfirfarið:	ALM	Dagsetning:	09.05.2022
Samþykkt:	Hákon Ómarsson Kl. 300577-3189	Teikn.nr.:	P4-53
Áritun hönnunarsjóra:	Kristinn Ragnarsson Kl.120944-2669	Útgáfa:	1
Útgáfa / Dagsetning aðskilpóðla:			

Lykilmynd

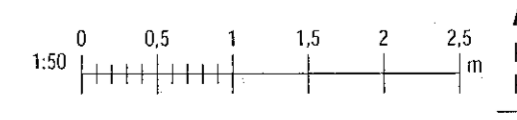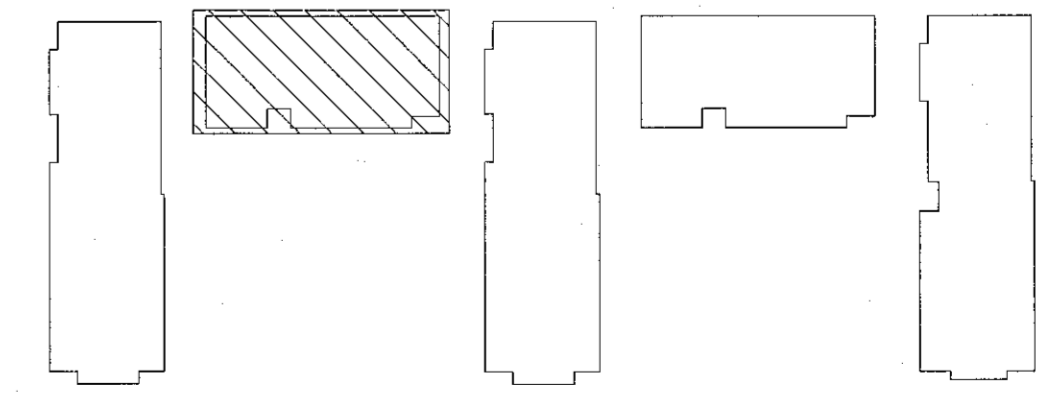

Skv: 17/05/2022 06:41:12 Pdf: 01/07/22

Copyright © NNE Verkefnaáskilning ehf. Hönnuð af Hákon Ómarsson. Framtökur af loftræsting samþykki