


Samþykkt þann  
15. Júní 2022  
Byggingullögnin í Hafnarfirði

Útg.	Dags.	Lýsing	Nafn
1	09.05.2022	FRUMTILGÁFA	HÖÖ

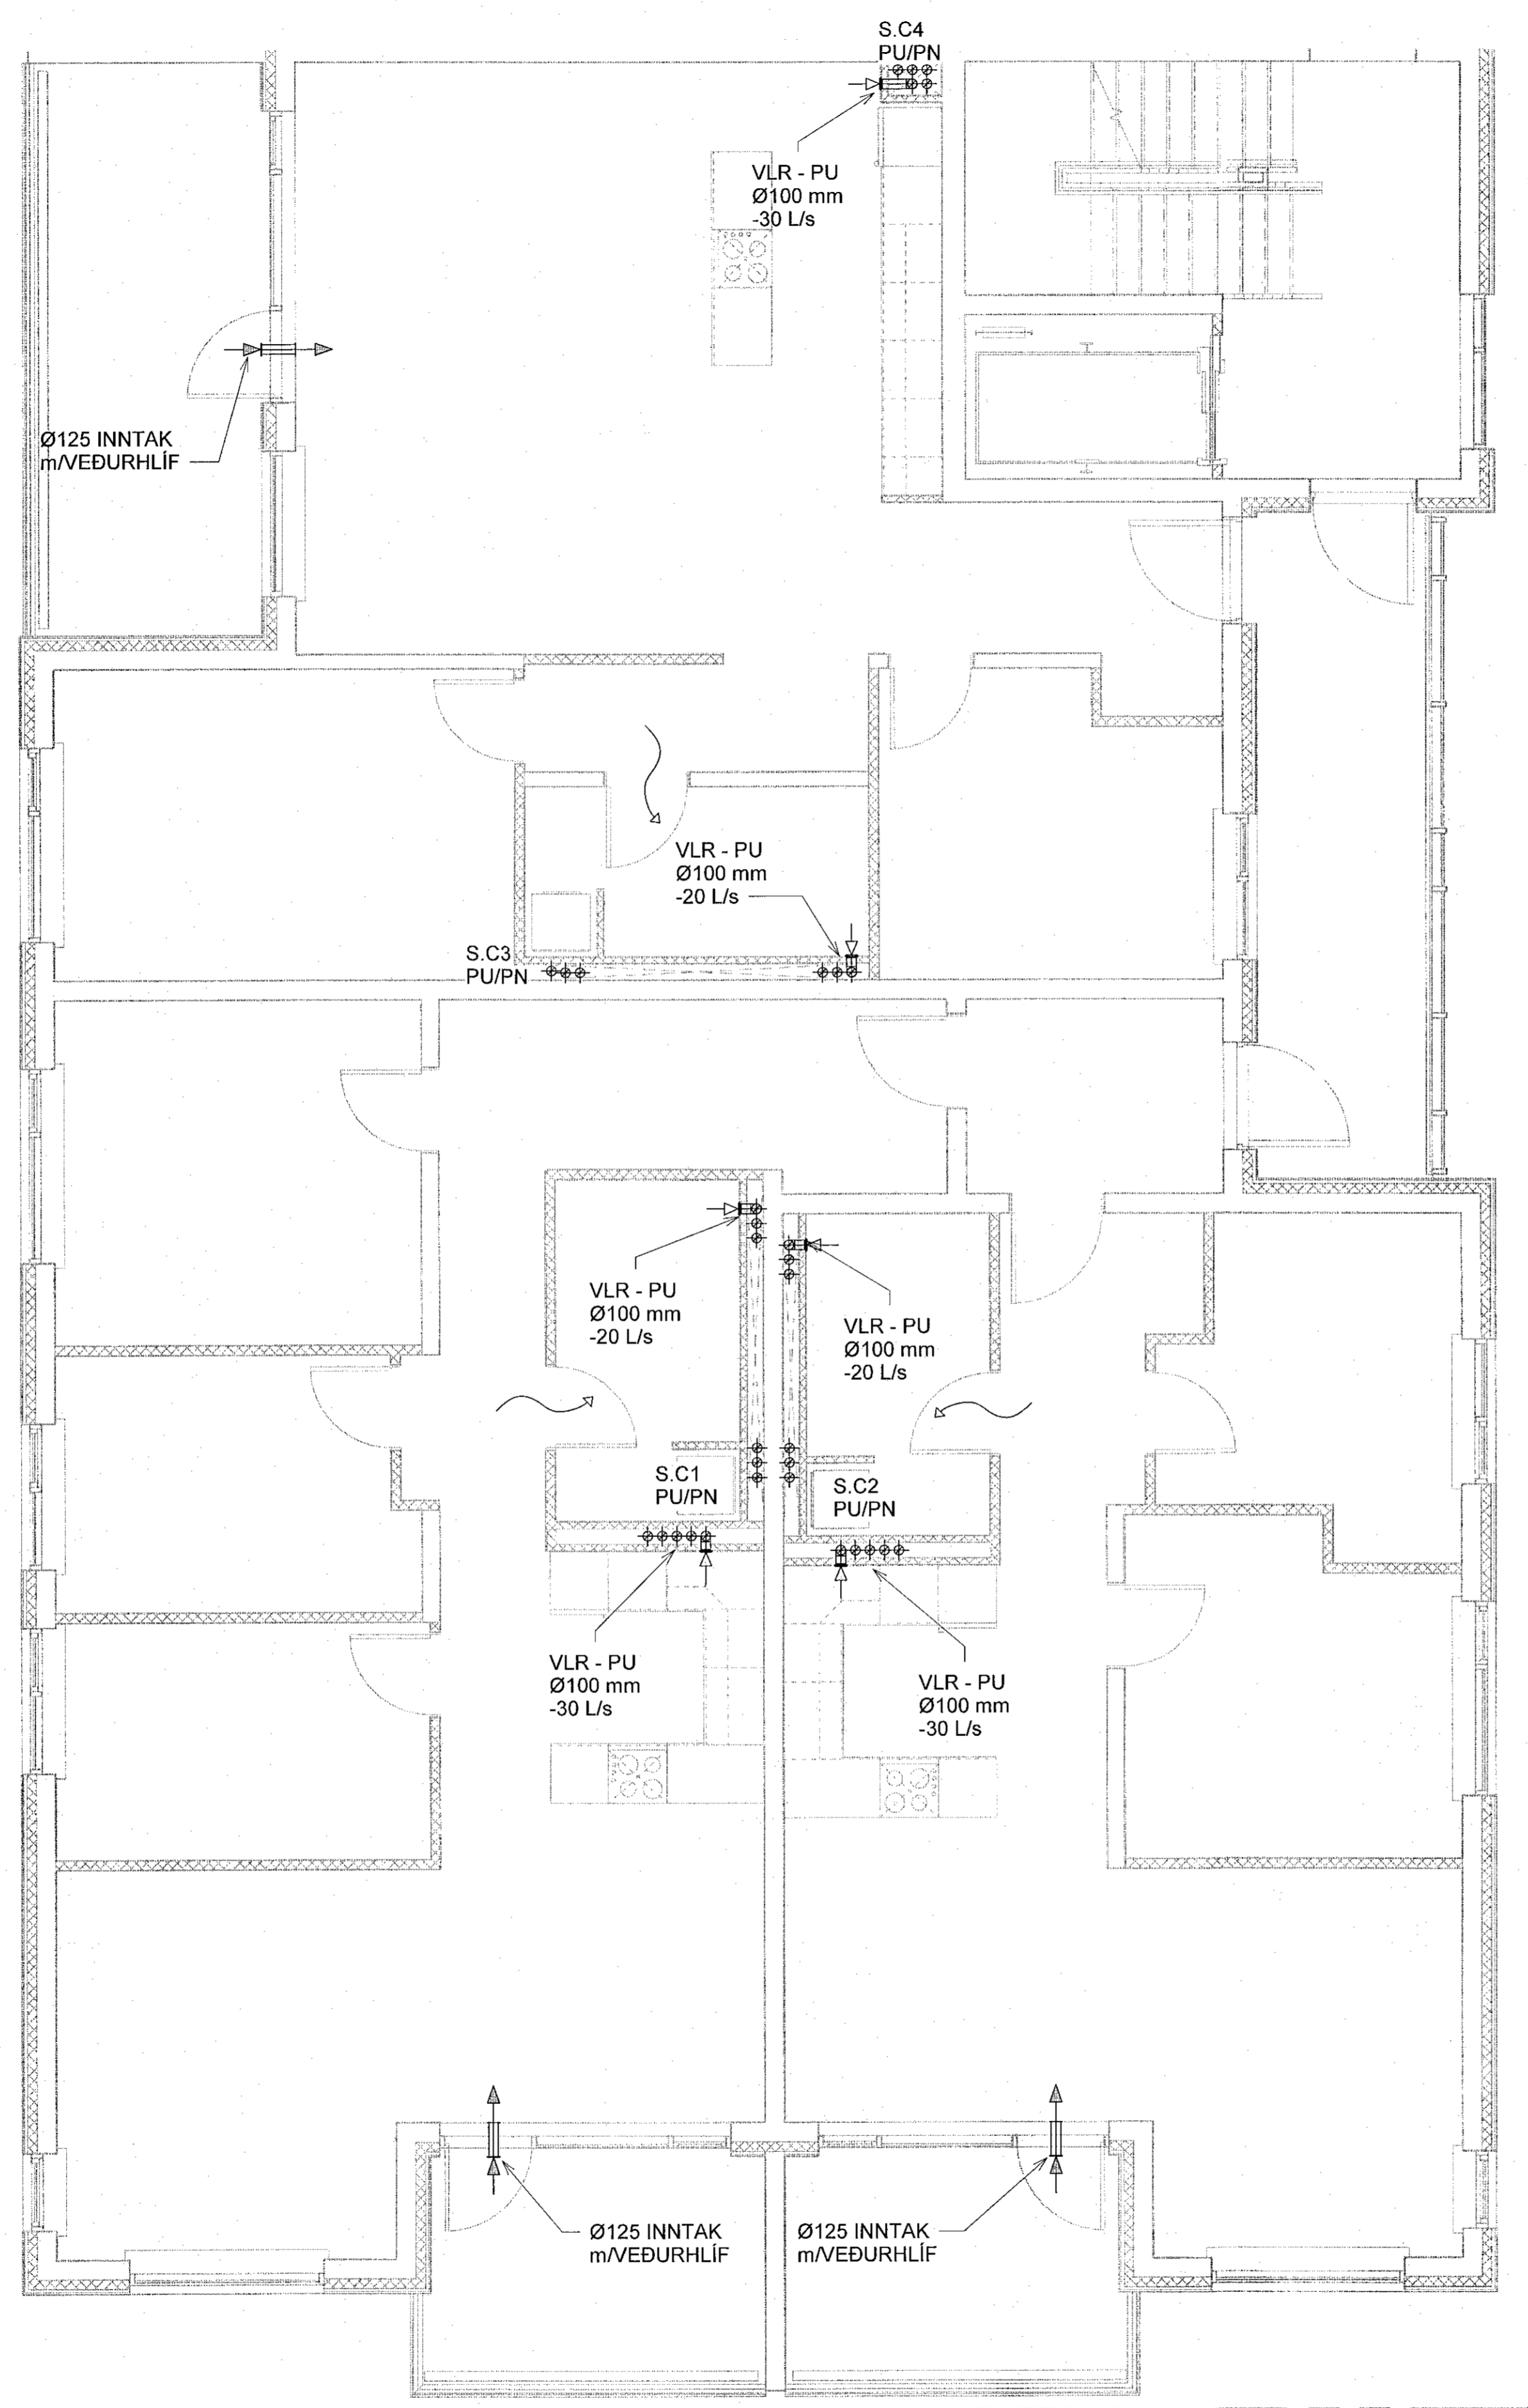

Sjá almennar skýringar á teikn. P0-01 og P0-02  
 Þvermál loftrásilagna er Ø100 úr blíkki, nema annað sé tekið fram.  
 Eldverja þarf lagnir með einangrun, sem ferðast á milli brunahólfa og liggja í opnu rými.

- Loftbil undir hurð eða yfirstraumsrist
- Brunaloka



**NNE VERKFRÆÐISTOFA**

NNE VERKFRÆÐISTOFA ehf  
 Háðamri 6 - 201 Kópavogur Ísland  
 Sí. 899-3077 / 899-3577  
 Kl. 460421-0470. nne@nne.is www.nne.is

**ASHAMAR 2-10**  
 221 HAFNARJÖRÐUR  
 SÉRUPPDRATTUR - PÍPULAGNIR  
 LOFTRÆSTING - GRUNNMYND S.HÆÐ Mhl.03

Hönnun:	NG	Verknúmer:	21043
Teiknað:	NG	Mælikvarði:	1:50
Yfirfarið:	ALM	Dagsetning:	09.05.2022
Samþykkt:	Hákon Óni Ómarsson Kl. 300577-3189	Teikn.nr.:	P4-54
Áritun hönnunarstjóra:	Kristinn Ragnarsson Kl. 120944-2669	Útgáfa:	1
Útgáfa / Dagsetning aðalapphátta:			

Lykilmynd

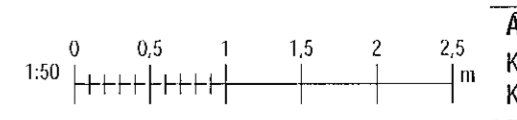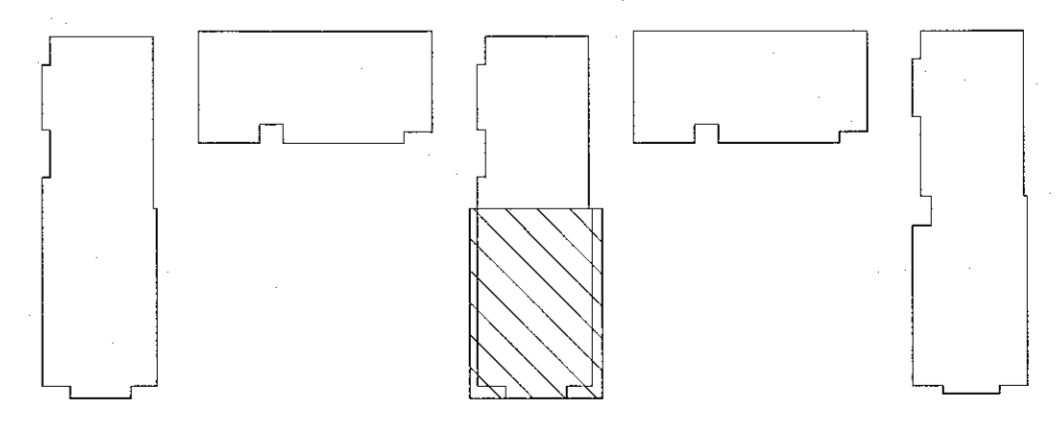

Plat. 01/07/22  
 Skv. 1706/2022 08:41:13

Copyright © NNE Verkfræðistofa ehf. Hönnuð og teiknuð af Hákon Óni Ómarsson. Eftirlit af teikningum - Eftirlit af teikningum samþykkt.