


Samþykkt þann
1.6. Júní 2022
Byggingarfulltrúi / Hólarfósti

Útg.	Dags.	Lýsing	Nafn
1	09.05.2022	FRUMÚTGÁFA	HÓO

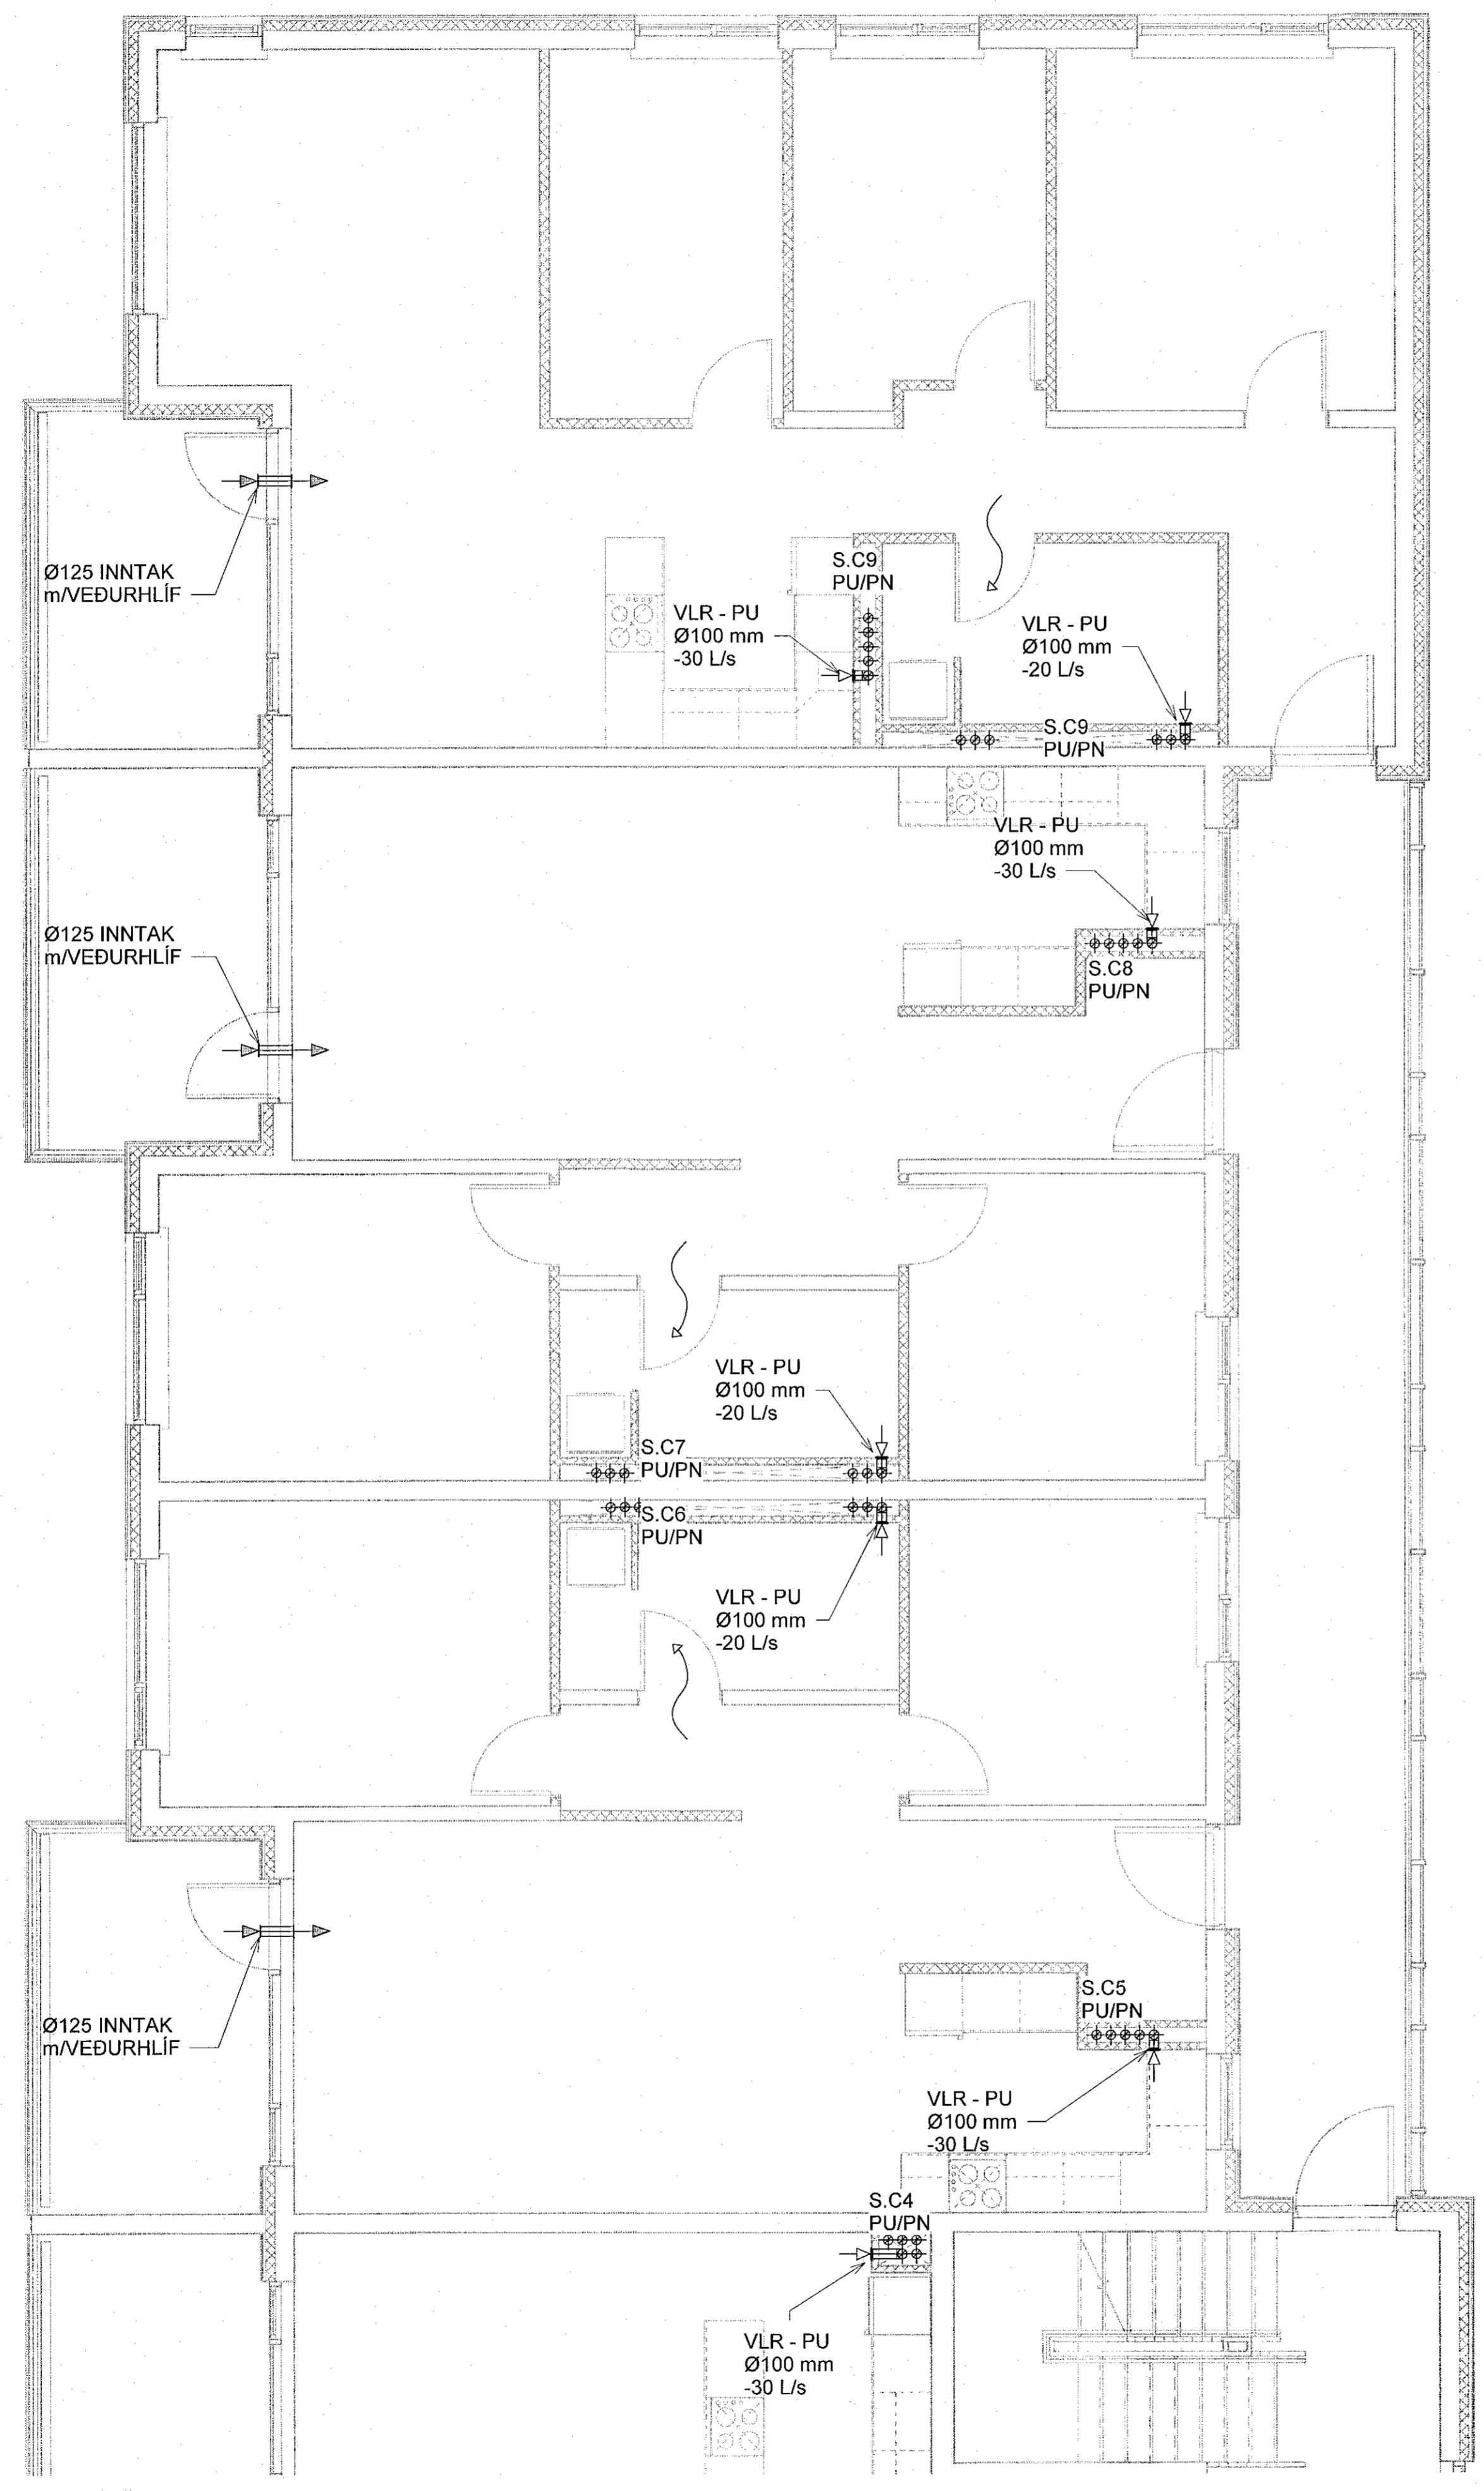

Sjá almennar skýringar á teikn. P0-01 og P0-02
Þvermál loftræslagana er Ø100 úr blíkki, nema annað sé tekið fram.
Eldverja þarf lagnir með einangrun, sem ferðast á milli brunahóla og liggja í opnu rými.


- Loftbil undir hurð eða yfirstraumsrist
- Brunaloka

NNE VERKFRÆÐISTOFA

NNE VERKFRÆÐISTOFA ehf
Héðabandi 6 · 201 Kópavogur Ísland
s. 899 3077 / 899 3577
kl. 460421-0470. nne@nne.is www.nne.is

ASHAMAR 2-10
221 HAFNARFJÖRÐUR

SERUÞUPDRÁTTUR - ÞÍPULAGNIR		LOFTRÆSTING - GRUNNMÝND S.HÆÐ Mhl.03	
Hönnun:	NG	Verknumér:	21043
Teiknað:	NG	Mælikvarði:	1:50
Yfirfarið:	ALM	Dagsetning:	09.05.2022
Samþykkt:	Hákon Óm Ómarsson Kl. 300577-3189	Teikn.nr.:	P4-55
Aritun hönnunarstjóra:	Kristinn Ragnarsson Kl. 120944-2669	Útgáfa:	1
Útgáfa / Dagsetning ábakkpæddtata:			

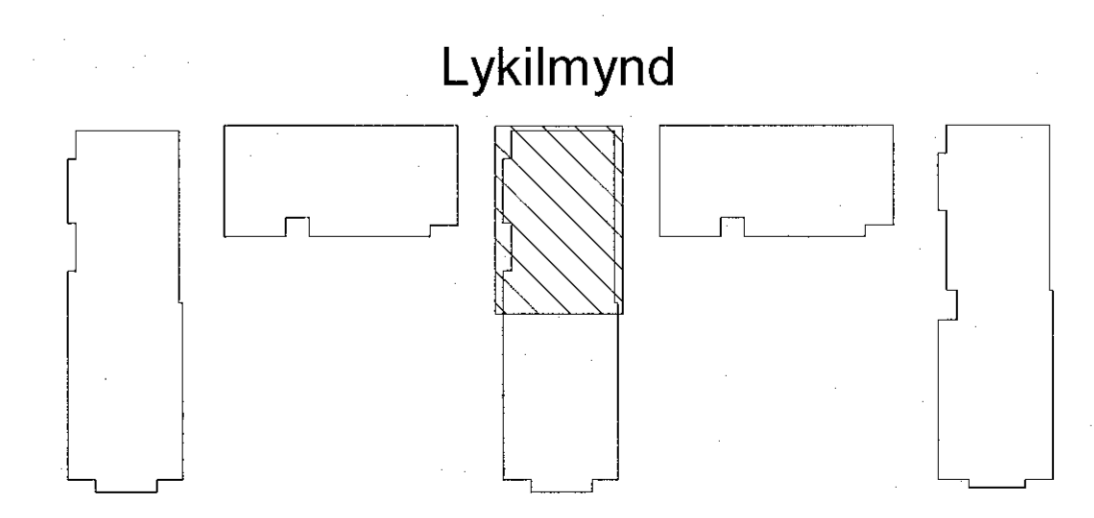

Pró: 010722
Skv: 1706202204R14
Skv: MVAVR2121043 - Áshamar02 DESIGN02 P - ÞÍPULAGNIR/LOFTRÆSTING/Áshamar_1loftræsting.prt

Copyright © NNE Verkfræðistofa ehf. - Hönnun og skilningur er ábyrgð NNE Verkfræðistofa ehf. - Efstíðna er það skilningur samþykkt