


Samþykkt þann
15. júní 2022
Bygginguvaldið í Hafnarfirði


Útg.	Dags.	Lýsing	Nafn
1	09.05.2022	FRUMTILGÁFA	HCO

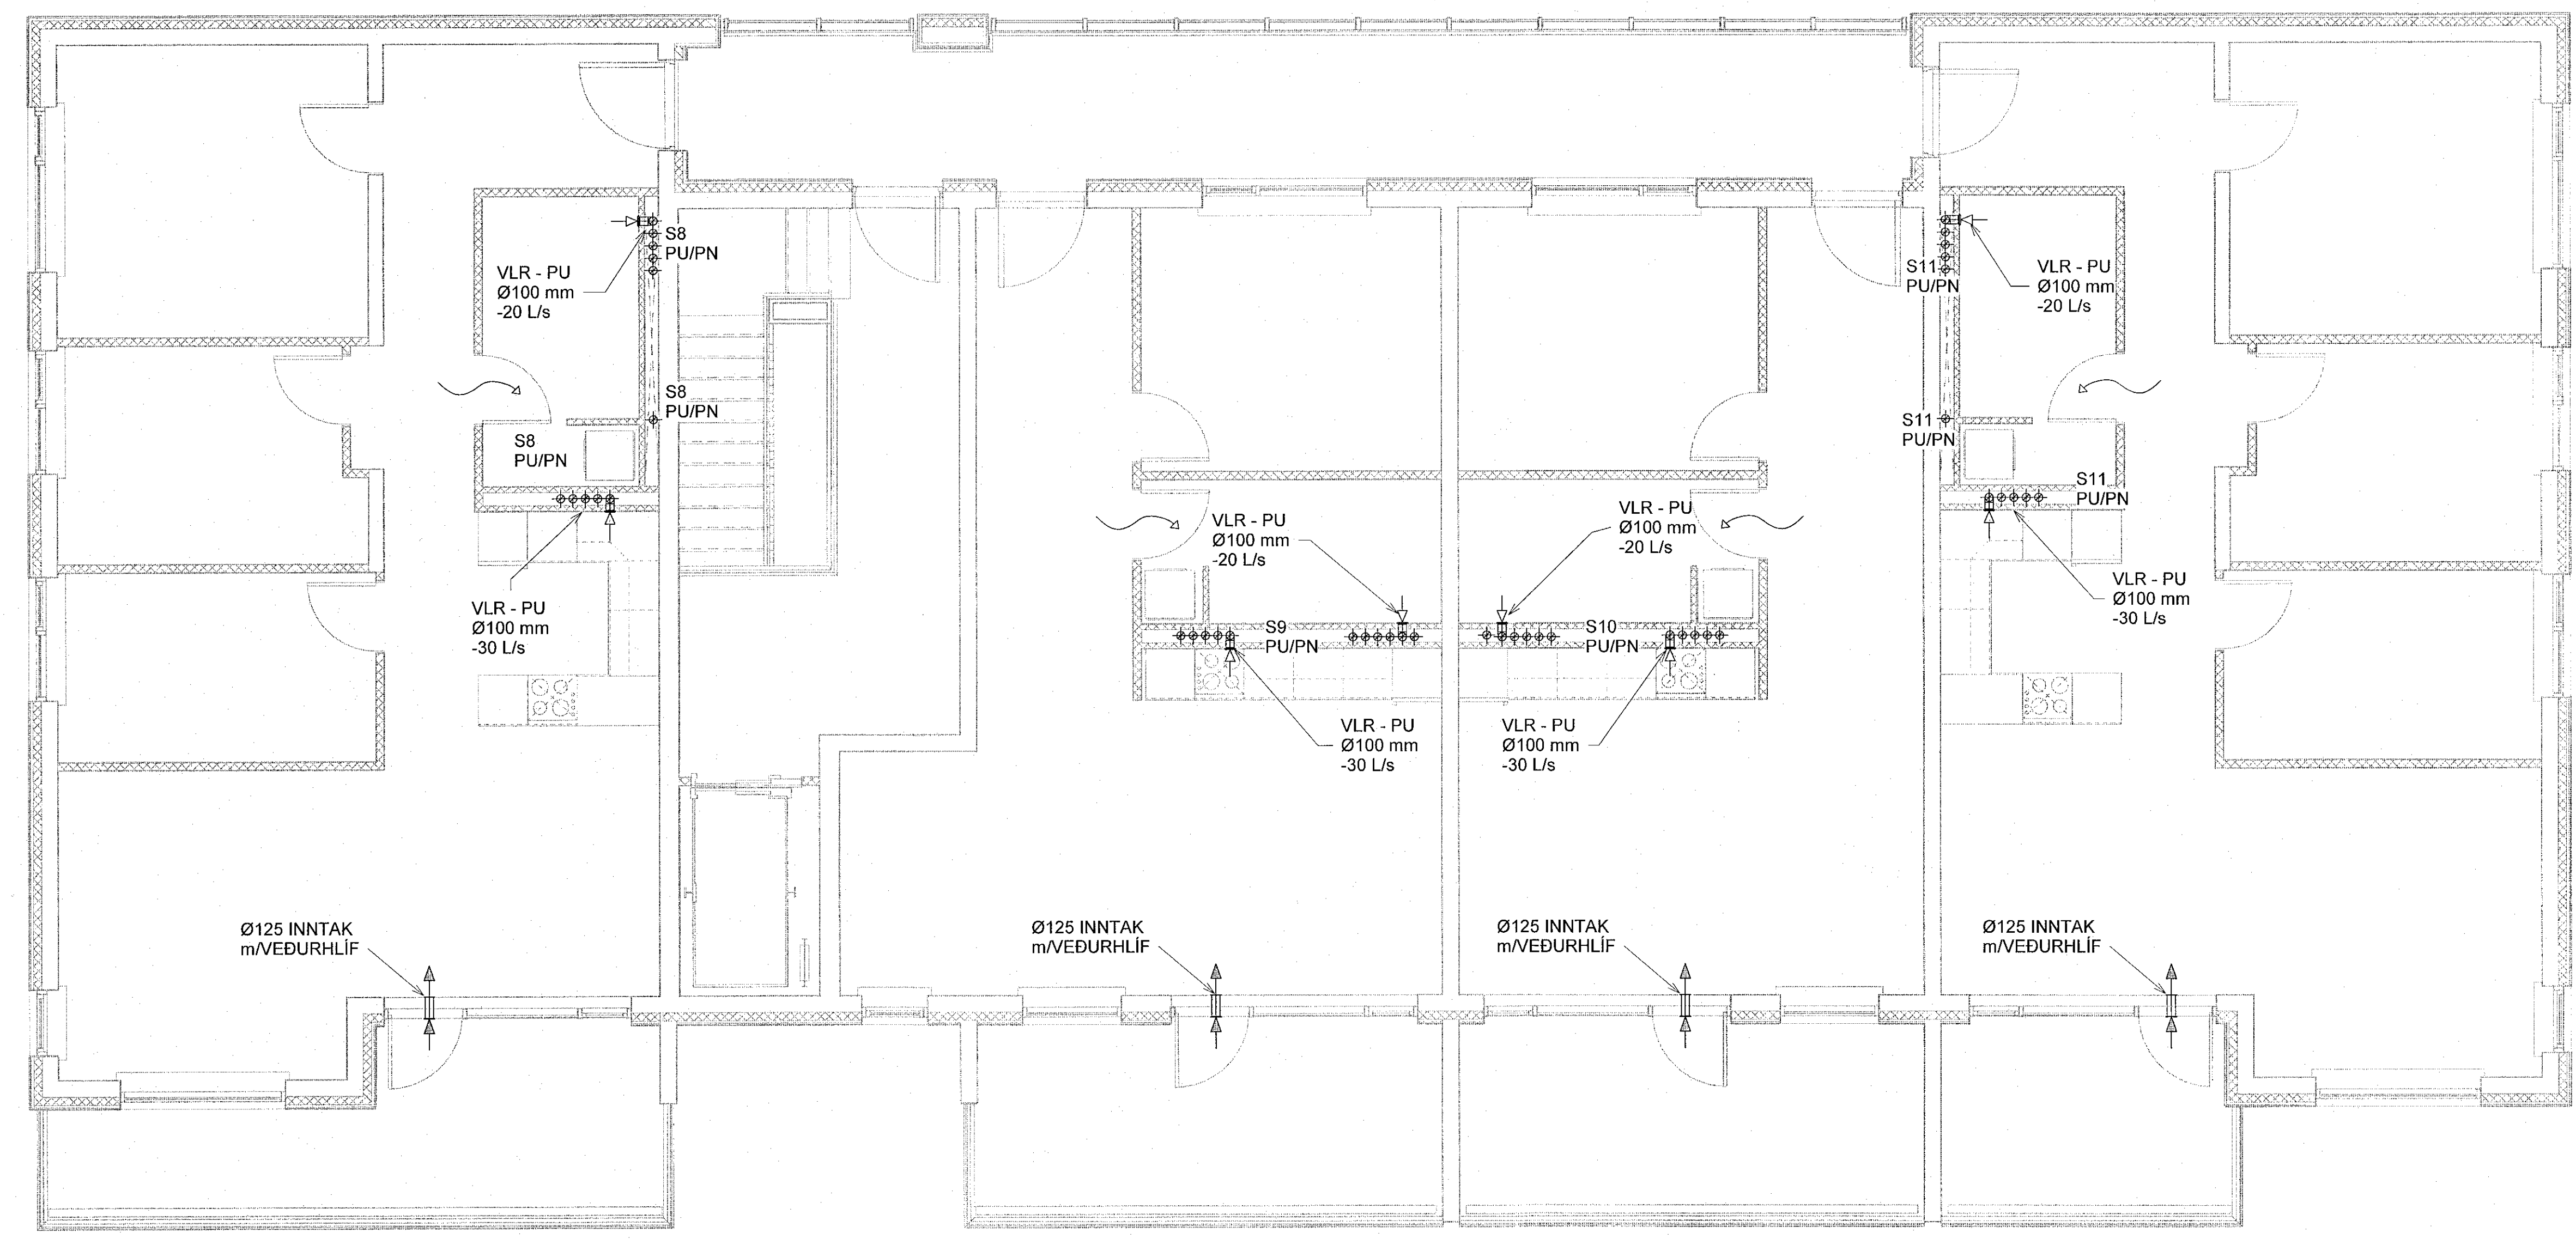

Sjá almennar skýringar á teikn. P0-01 og P0-02
Þvermál loftræslinga er Ø100 úr blíkki, nema annað sé tekið fram.
Eldverja þarf lagnir með einangrun, sem ferðast á milli brunahófa og liggja í opnu rými.

Loftbil undir hurð eða yfirstraumsrist
Brunaloka

Lykilmynd

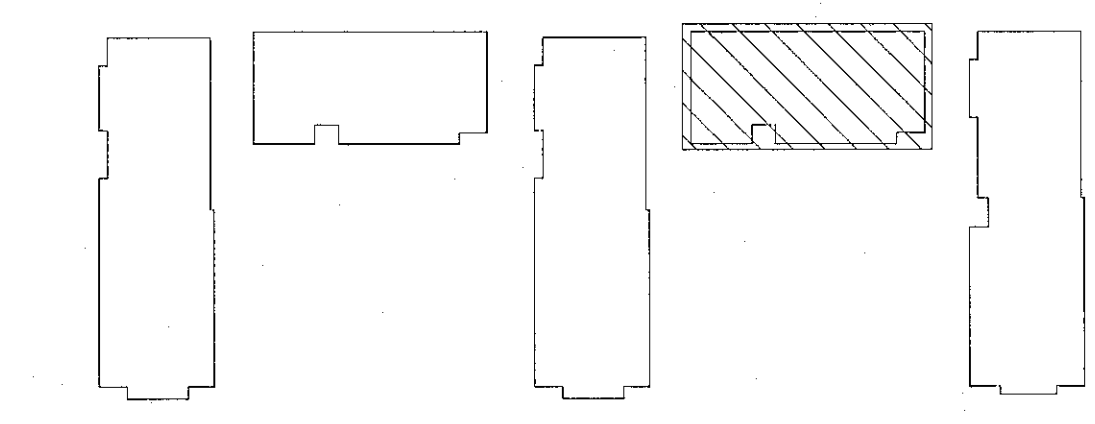


NNE VERKFRÆÐISTOFA

NNE VERKFRÆÐISTOFA ehf
Hæðarmíni 6 - 201 Kópavogur Ísland
s. 899-3077 / 899-3577
kl. 460421-0470. nne@nne.is www.nne.is

ÁSHAMAR 2-10
221 HAFNARFJÖRÐUR
SERUÞPDRÁTTUR - PÍPULAGNIR
LOFTRÆSTING - GRUNNMYND 5.HÆÐ Mh.04

Hönnun:	NG	Verknumer:	21043
Teiknað:	NG	Mælikvarði:	1:50
Yfirfarið:	ALM	Dagsetning:	09.05.2022
Samþykkt:	Hákon Órn Ómarsson Kl. 300577-3189	Teikn.nr.:	P4-56
Áritun hönnunarstjóra:	Kristín Ragnarsson Kl. 120944-2669	Útgáfa:	1

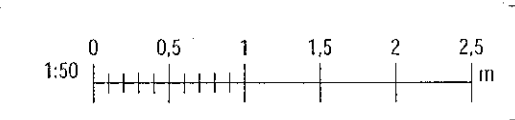

Plöt: 01/01/22
Skrá: 17/05/2022 08:41:16

Copyright © NNE Verkefnaeistofa ehf. - Hönnuðir skýringar eru eigin eignir NNE Verkefnaeistofa ehf. - Þessi teikning er hluti af skýringu samþykktu.