


Samþykkt þann  
16. Maí 2022  
Byggingaábyrgingunni / Hafnarfjörður

Útg.	Dags.	Lýsing	Nafn
1	09.05.2022	FRUMDRAG	HÖG

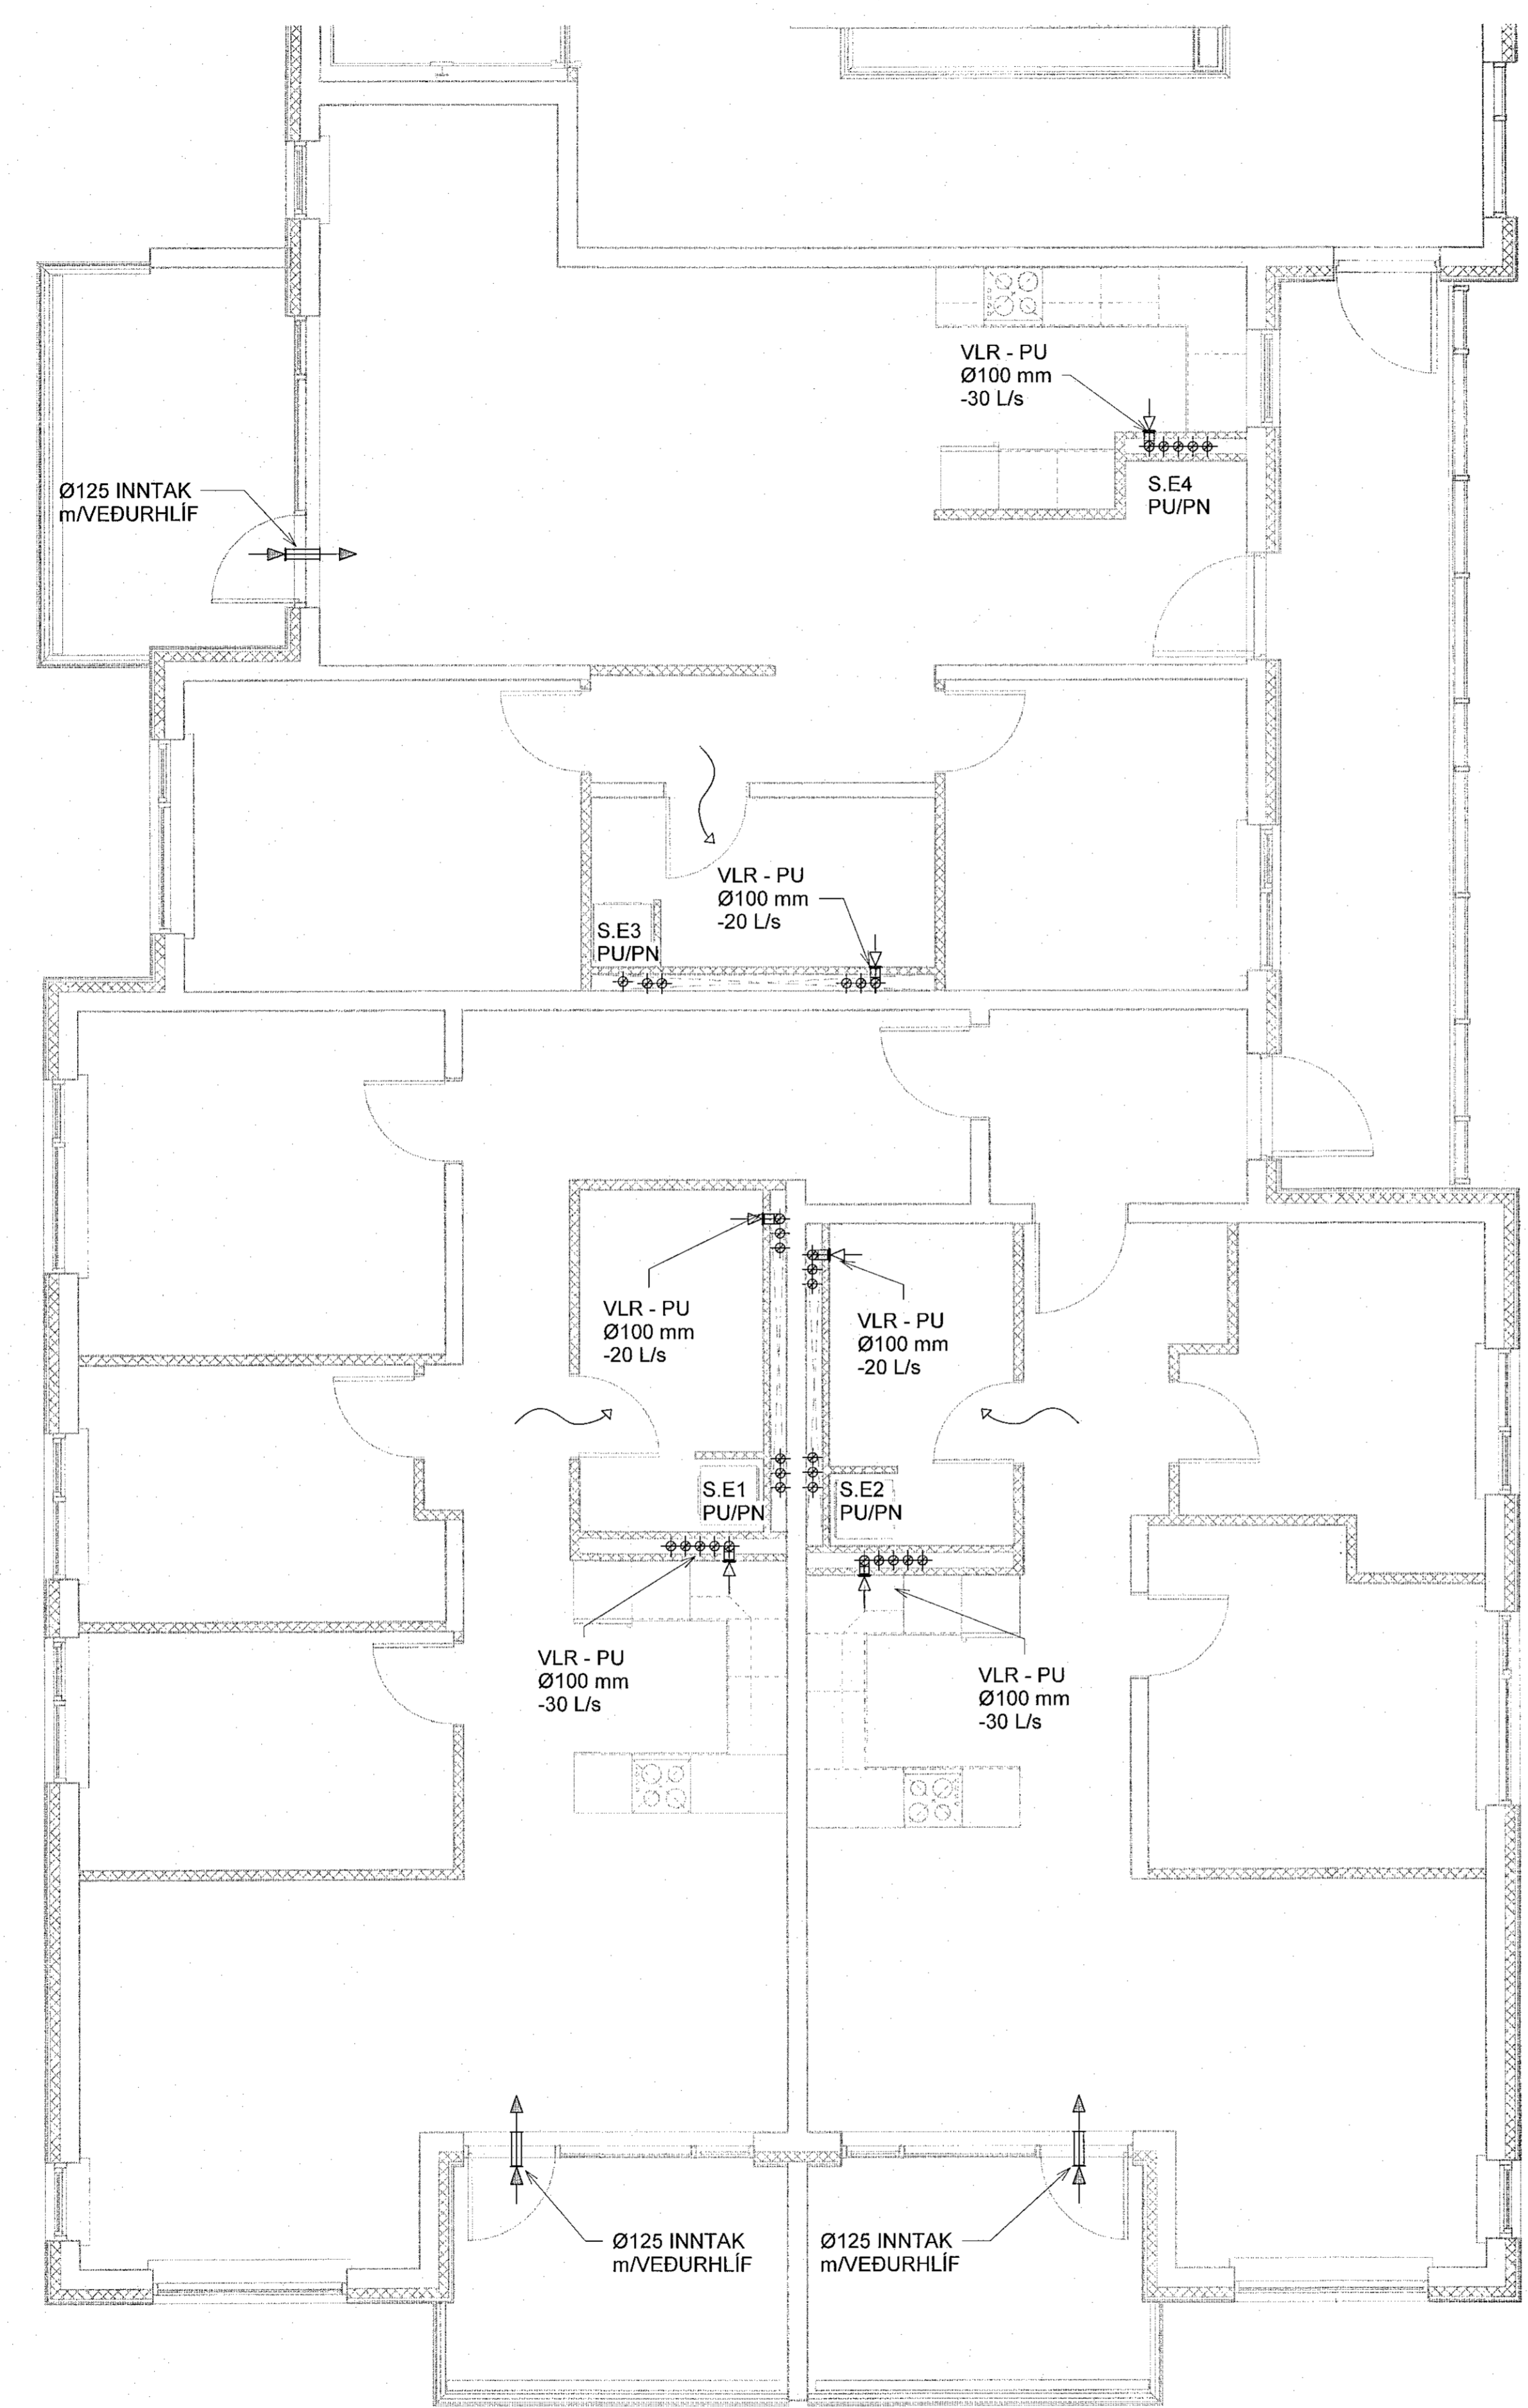

Sjá almennar skýringar á teikn. P0-01 og P0-02  
Þvermál loftræsila er Ø100 úr blíkki, nema annað sé tekið fram.  
Eldverja þarf lagnir með einangrun, sem ferðast á milli brunahófa og liggja í opnu rými.

- Lottbil undir hurð eða yfirstraumsrist
- Brunaloka



**VERKFRÆÐISTOFA**

NNE VERKFRÆÐISTOFA ehf  
Hafnarstrá 6 - 201 Kópavogur Ísland  
Sími: 899-3077 / 899-3577  
Kl. 400421-0410. nne@nne.is www.nne.is

**ÁSHAMAR 2-10**  
221 HAFNARFJÖRÐUR  
SÉRUPPDRATTUR - PÍPULAGNIR  
LOFTRÆSTING - GRUNNMYND 5.HÆÐ MÍL.05

Hönnun:	NG	Verknúmer:	21043
Teiknað:	NG	Mælikvarði:	1:50
Yfirfarið:	ALM	Dagsetning:	09.05.2022
Samþykkt:	Hákon Ott Ómarsson Kl. 300577-3189	Teikn.nr.:	P4-57
Áritun hönnunarsjóra:	Kristinn Ragnarsson Kl. 120944-2669	Útgáfa:	1
Útgáfa / Dagsetning aðalupplýsinga:			

Lykilmynd

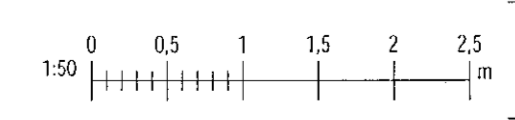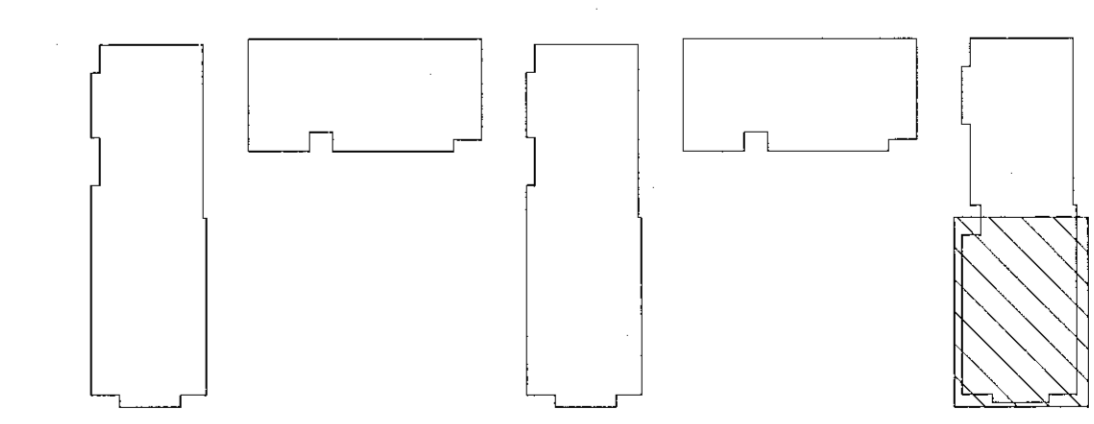

Prót: 01.07.22  
Skrá: 17052022.054117

Copyright © NNE Verkfræðistofa ehf. - Hönnuð er áður en er tekið tillit til breytinga. - Fylgilaust er það skilgreint samskipti