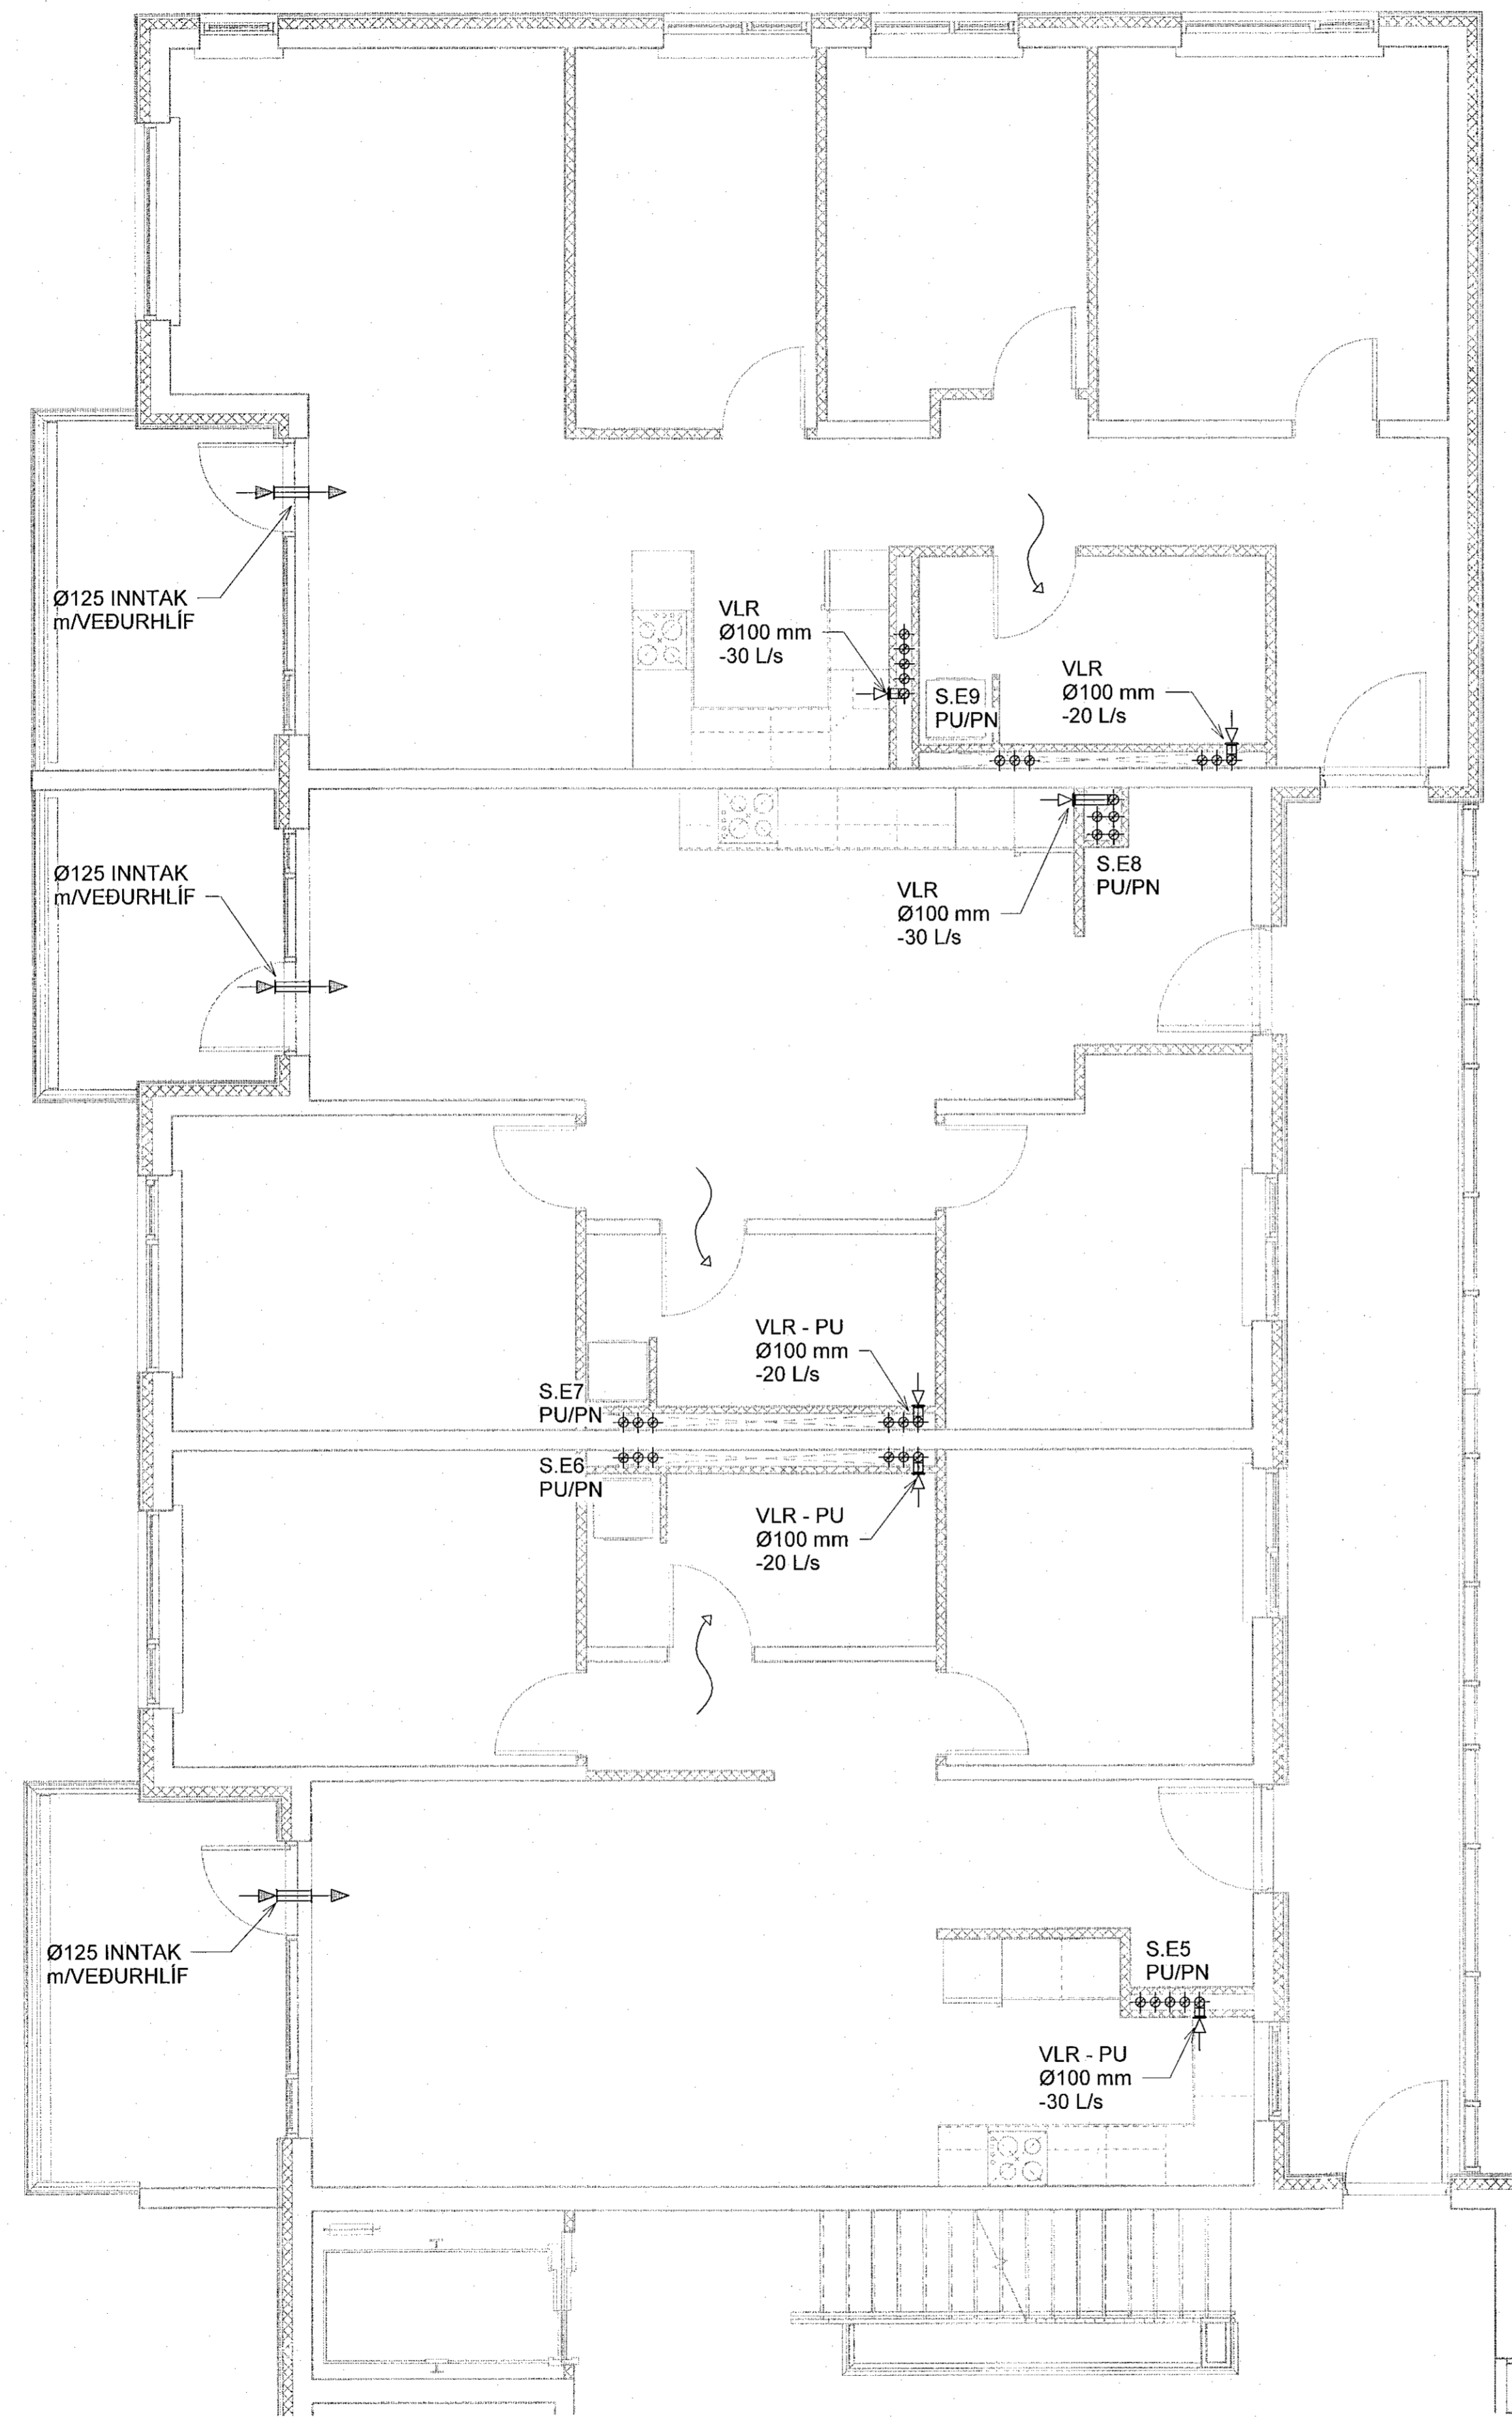

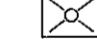

 Samþykkt þrátt
 16. Júní 2022
 Þessi gæfufulltrúnaður er í Hafnarfirði

Útg.	Dags.	Lýsing	Nafn
1	09.05.2022	FRUMTÚGAFA	HÖG



Sjá almennar skýringar á teikn. P0-01 og P0-02
 Þvermál loftræsilaigna er Ø100 úr blíkki, nema annað sé tekið fram.
 Eldverja þarf lagin með einangrun, sem ferðast á milli brunahóla og liggja í opnu rými.

-  Loftbil undir hurð eða yfirstraumsrist
-  Brunaloka

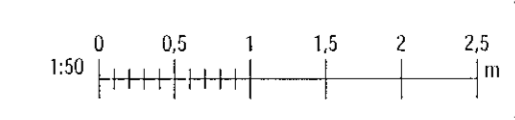
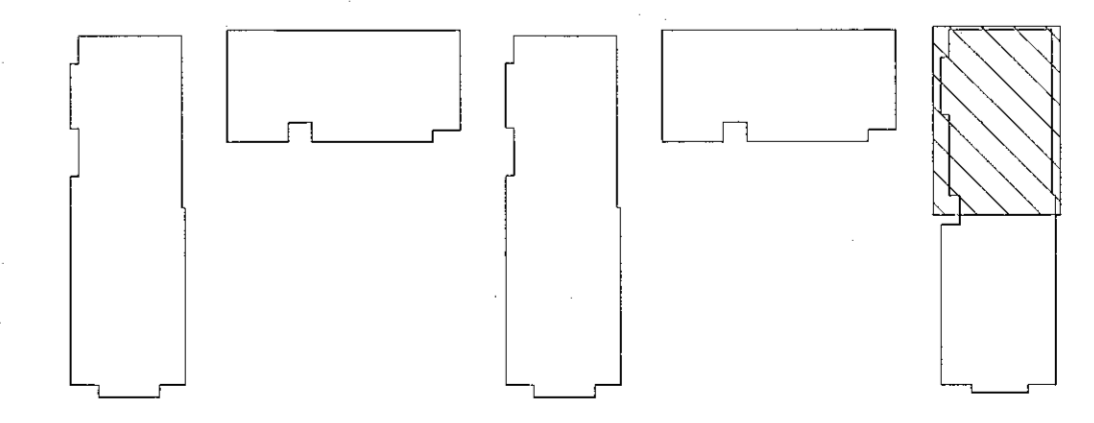

VERKFRÆÐISTOFA

NNE VERKFRÆÐISTOFA ehf
 Háebarsí 6 - 201 Kópavogur Ísland
 s. 899-3077 / 899-3577
 Kl. 460421-0470. nne@nne.is www.nne.is

ASHAMAR 2-10
 221 HAFNARFJÖRÐUR
 SERUÐPRÁTTUR - ÞÍPULAGNIR
 LOFTRÆSTING - GRUNNMYND S.HÆÐ Mm.05

Hönnun:	NG	Verknúmer:	21043
Teiknað:	NG	Mælikvarði:	1:50
Yfirfarið:	ALM	Dagsetning:	09.05.2022
Samþykkt:	Hákon Órn Ómarsson Kl. 300577-3189	Teikn.nr.:	P4-58
Áritun hönnunarsjóra:	Kristína Ragnarsson Kl.120944-2669	Útgáfa:	1
Útgáfa / Dagsetning aðaláspáðatta:			

Lykilmynd



Pík: 010702
 Sátt: 11052022.08.119

Copyright © NNE Verkefnaástoð ehf. - Hönnuðir skjalir eru alinn rétt á einkaréttum - Eftirlitun er það skilgripur samþykki