


Samþykkt þann
15. Júní 2022
Byggingullvæðing / Hæðarfrátt

Útg.	Dags.	Lysing	Nafn
1	09.05.2022	FRUMÚTGÁFA	HÖÖ

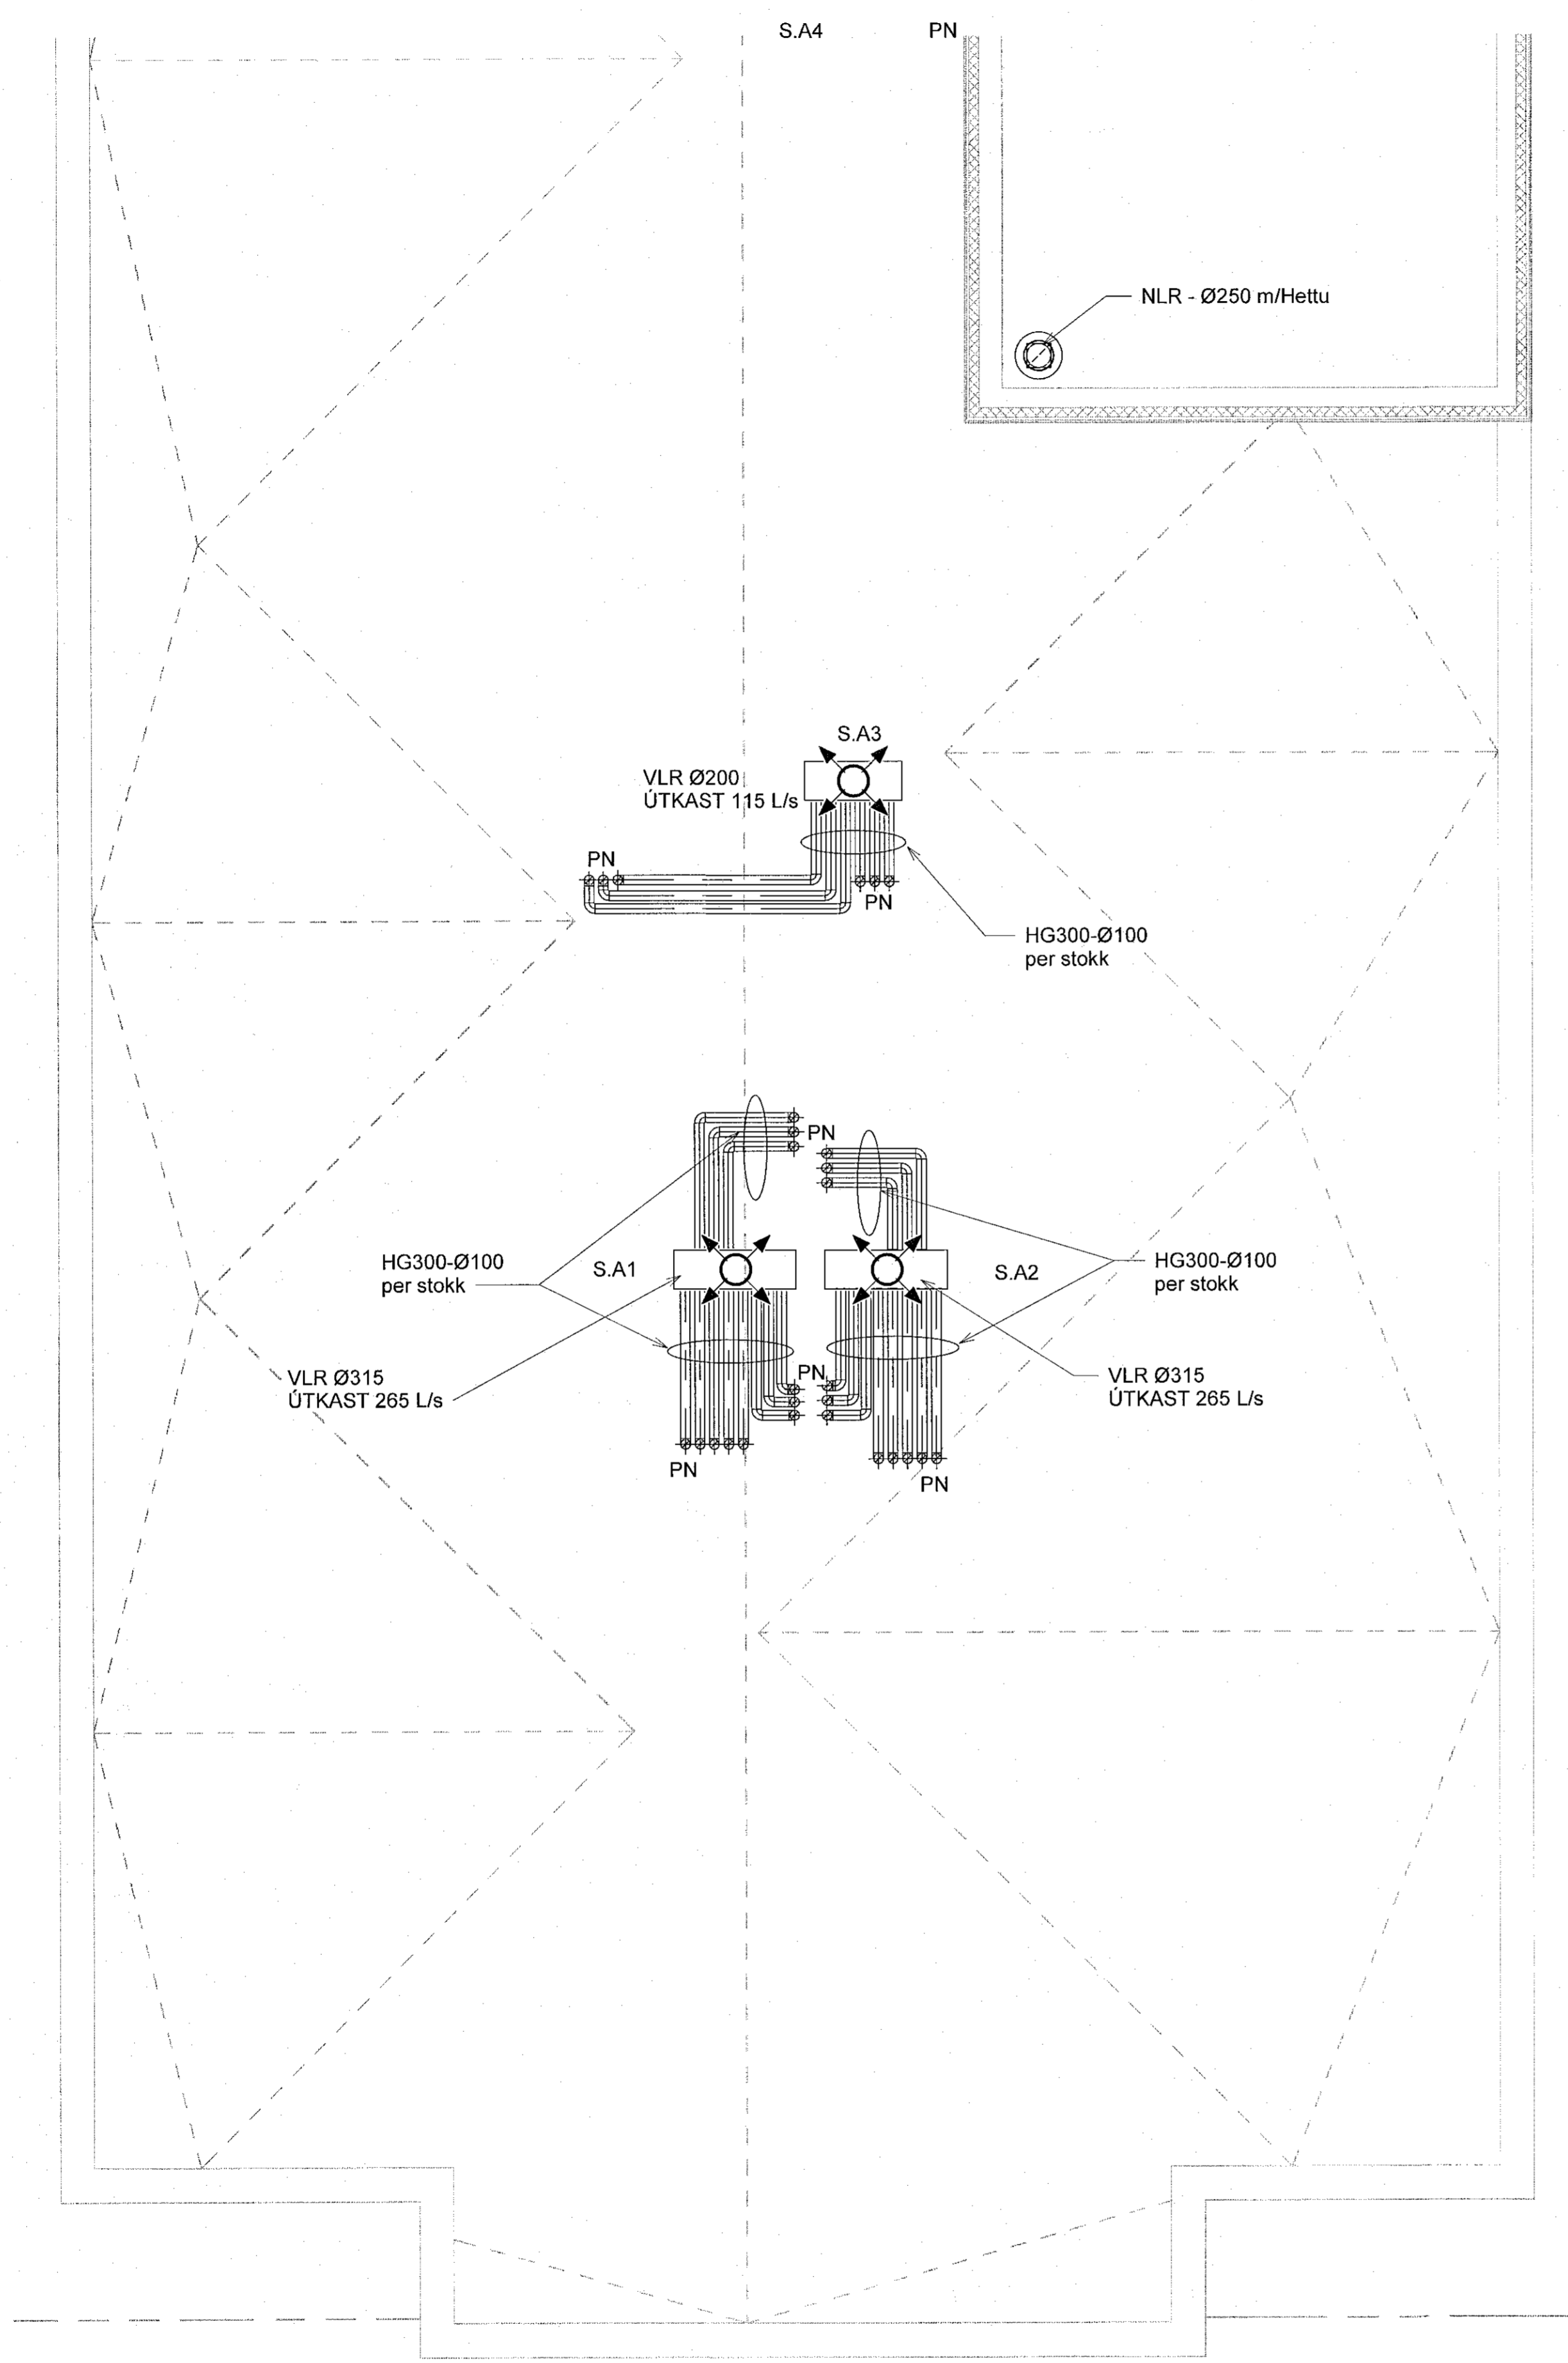

Sjá almennar skýringar á teikn. P0-01 og P0-02
Þvermál loftfæsilagna er Ø100 úr blíkki, nema annað sé tekið fram.
Eidverja þarf lagnir með einangrun, sem ferðast á milli brunahóla og liggja í opnu rými.

- Loftbil undir hurð eða yfirstraumsrist
- Brunaloka



VERKFRÆÐISTOFA

NNE VERKFRÆÐISTOFA ehf
Hæðarfrátt 6 - 201 Kópavogur Ísland
s. 899-3077 / 899-3577
hl. 460421-0470. nne@nne.is www.nne.is

ÁSHAMAR 2-10
221 HAFNARFJÖRÐUR
SERUÐPRÁTTUR - PÍPULAGNIR
LOFTRÆSTING - GRUNNMÝND PAK M1.01

Hönnun:	NG	Verknúmer:	21043
Teiknað:	NG	Mælikvarði:	1:50
Yfirfarið:	ALM	Dagsetning:	09.05.2022
Samþykkt:	Hákon Órn Ómarsson Kl. 300577-3189	Teikn.nr.:	P4-61
Áritun hönnunarstjóra:	Kristín Ragnarsson Kl. 120944-2669	Útgáfa:	1
Útgáfa / Dagssetning aðalupplýsinga:			

Lykilmynd

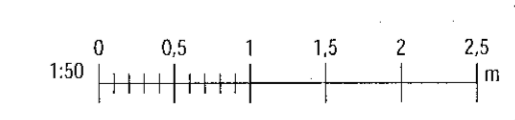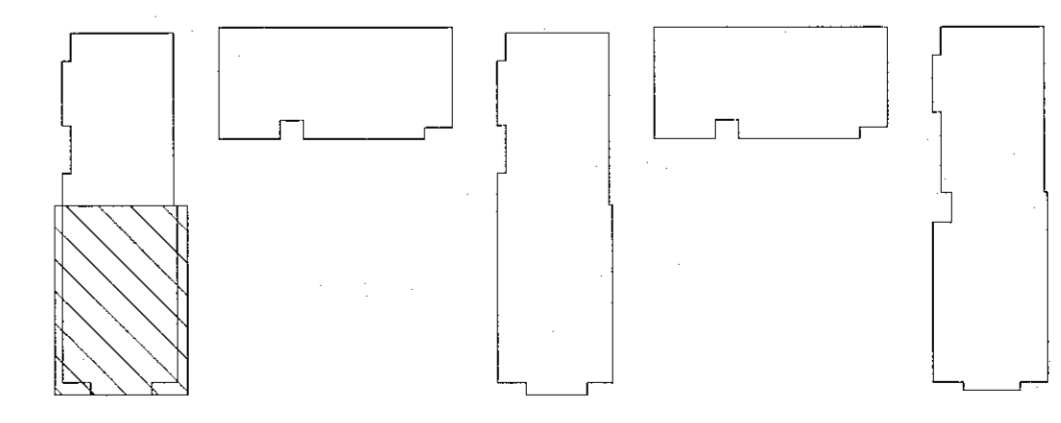

Pric: 010702
 Sene: 17062022 09:11:20
 Skra: M:\AVR\21043 - Áshamar\02 DESIGN\02 P - PÍPULAGNIR\Loftresting\Ashamar_Loftraesting.rvt

Copyright © NNE Verkefni ehf. - Hönnuðir arkítur sér aðan rétt í teikningum. - Félög eru í það skilgreint samþykki